


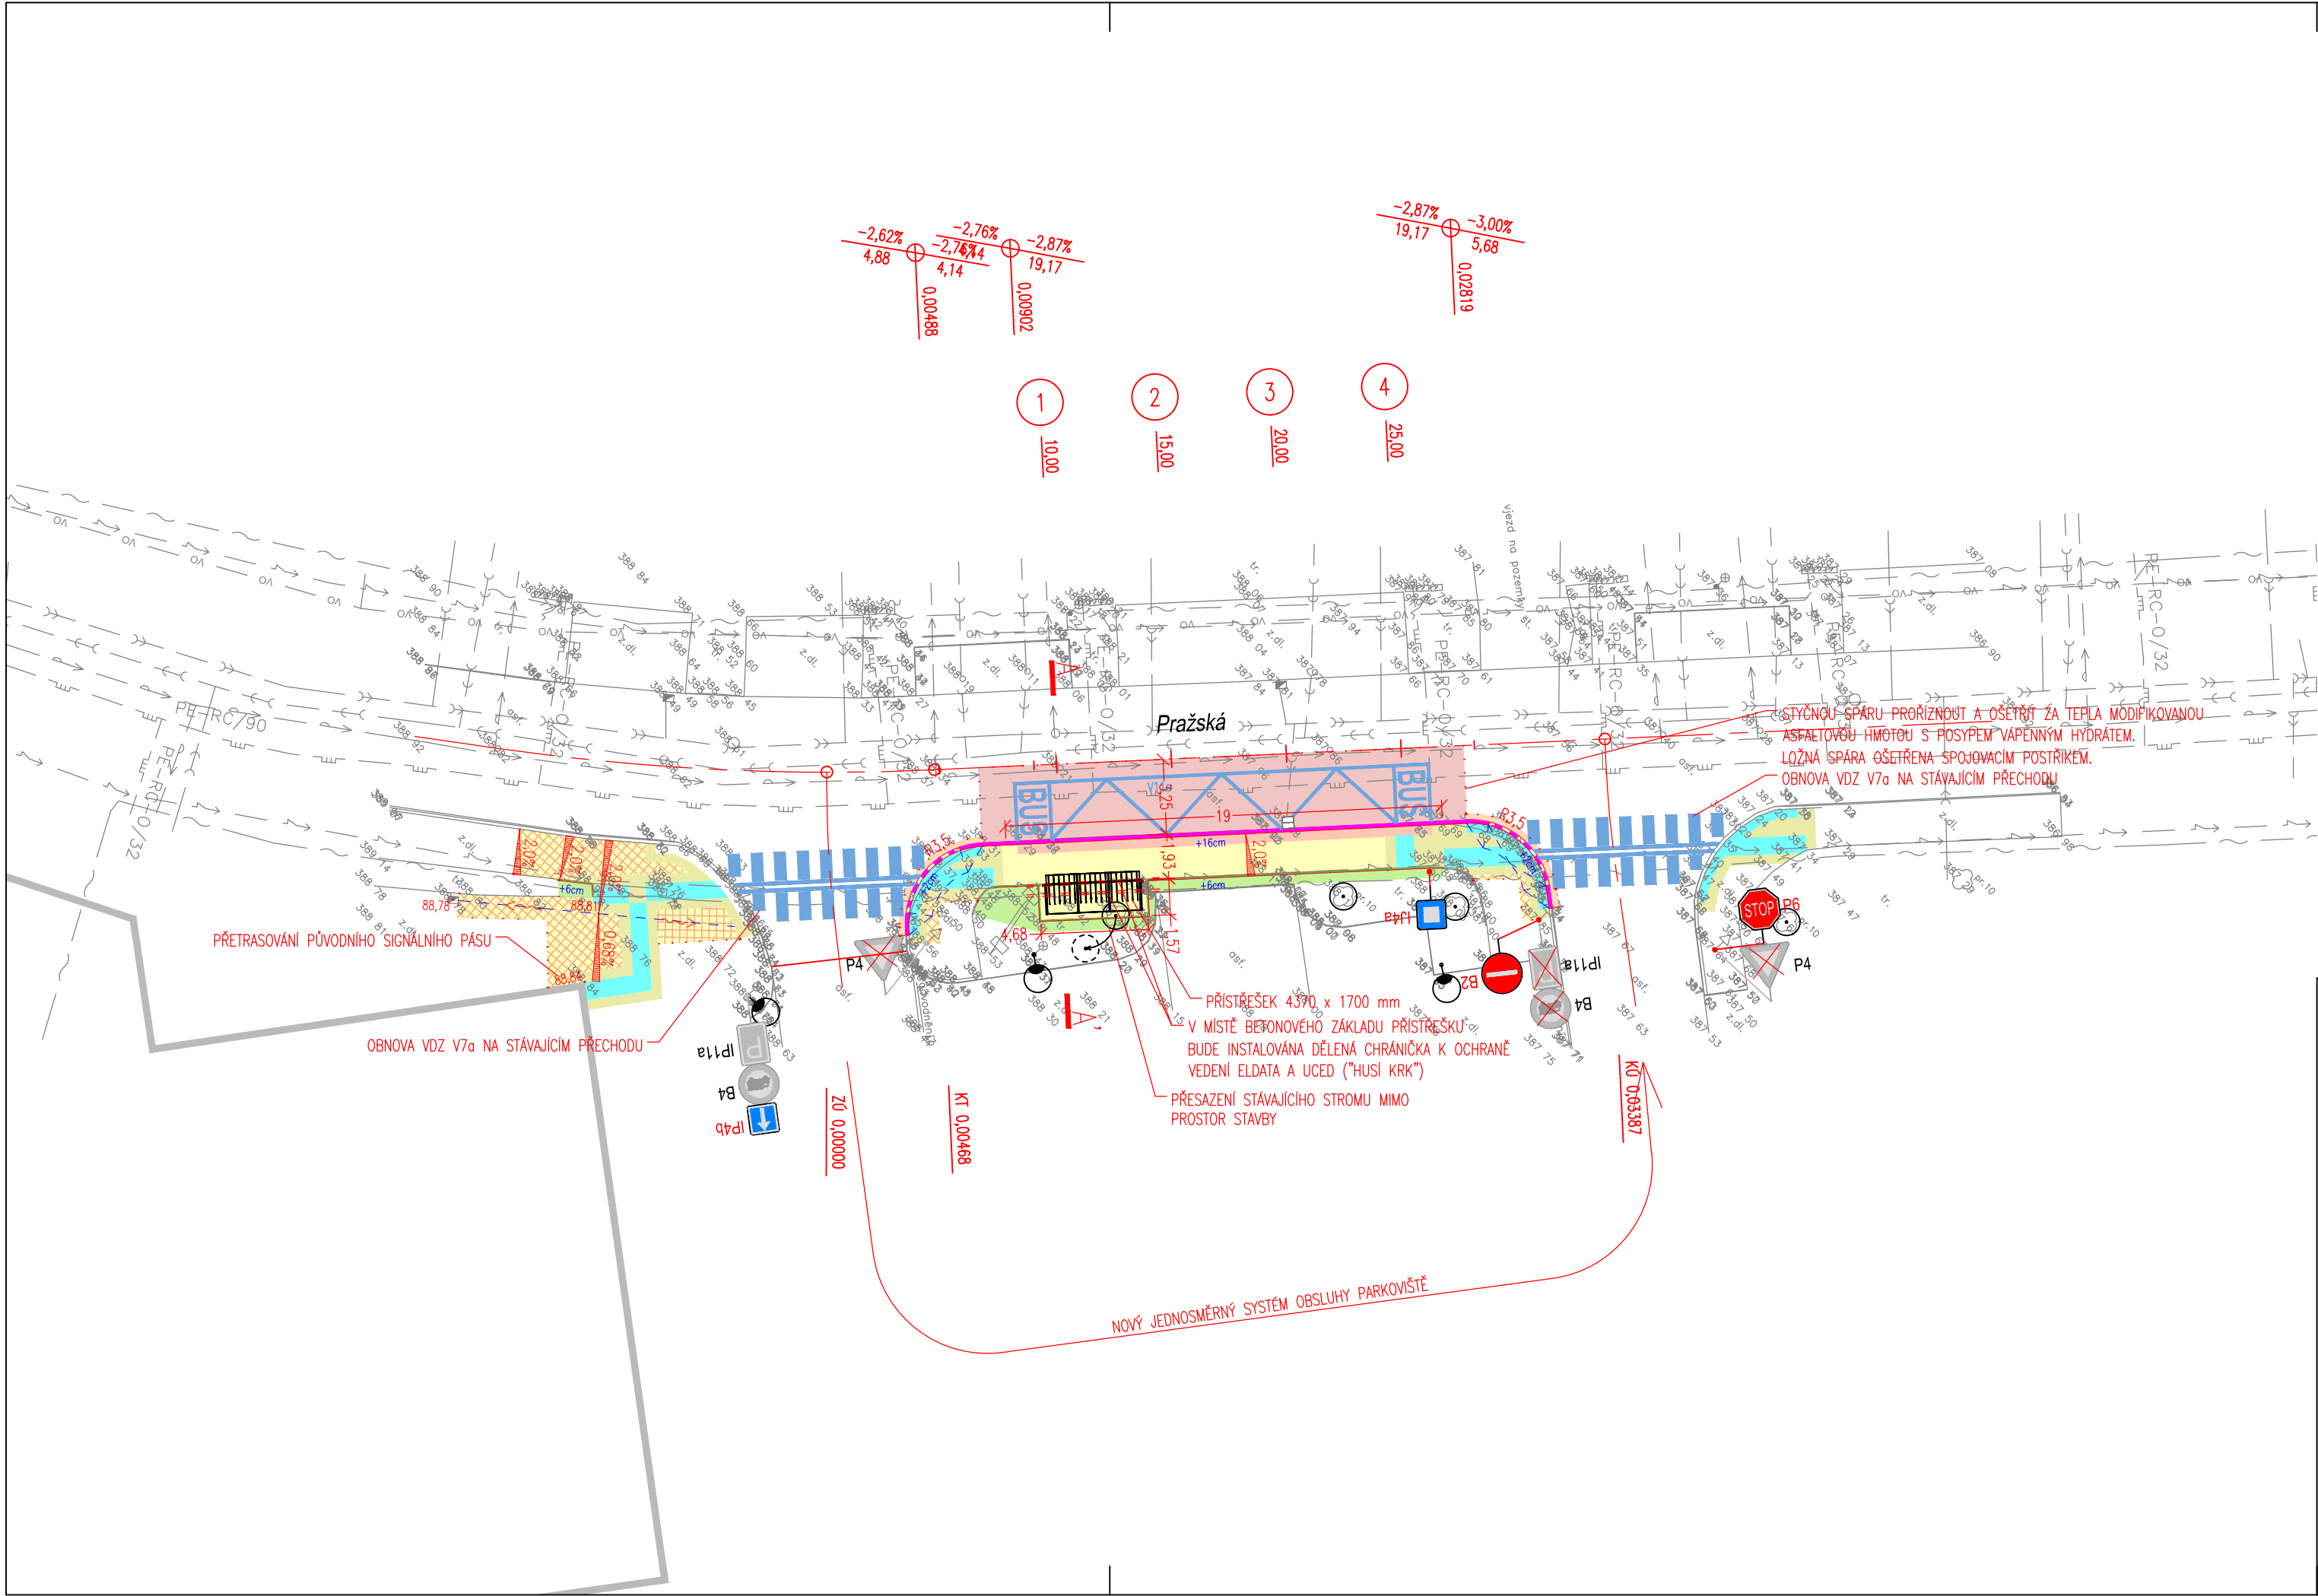

Legenda - navržená stavba

- Osa komunikace
- Betonová obruba tl. 15 cm; snížená podsádka
- Betonová obruba tl. 5 cm; snížená podsádka
- Rampy
- Hranice úprav
- Výška podsádky obruby
- Sklon zpevněné plochy
- A Vozovka - asfaltobeton, plná konstrukce
- Vozovka - asfaltobeton, rekonstrukce
- B Chodník - betonová dlažba
- Chodník - předláždění
- C Vjezd - betonová dlažba
- Opatření pro nevidomé
- Opatření pro nevidomé - hladká deska betonová
- Kontrastní pás zastávky (bez hmatových úprav)
- Plocha zeleně

Legenda - inženýrské sítě (stávající)

- Plynovodní řád STL - stávající (GASNET)
- Veřejné osvětlení podzemní - stávající (Elektrošitka)
- Elektro NN - stávající podzemní (UCED Servis)
- Vodovod - stávající (TS Chýně)
- Kanalizace dešťová - stávající (TS Chýně)
- Kanalizace - bez rozlišení - stávající (TS Chýně)
- Sdělovací kabel - stávající optický, podzemní (ELDATA)
- Stávající stožár VO

SÍTĚ - NÁVRH

- Chránička - dělená HDPE, DN110

Legenda - dopravní značení

- Vodorovné dopravní značení - bílé
- Svislé dopravní značení - nové
- Svislé dopravní značení - stávající
- Svislé dopravní značení - rušené

IS zakresleny dle podkladů správců. Před zahájením prací je nutné vytyčení, případně ověření kopanými sondami. V ochranném pásmu IS nebude k výkopům použito strojní techniky.

Hodnota podélného sklonu je udávána v ose vozovky. Chodníky podél silnice tento sklon kopírují (mimo rampy).

Dojde-li během stavby k dočasnému odstranění stávajícího SDZ, musí být v závěru stavby opětovně usazeno na shodné místo a během výstavby nahrazeno přenosnou dopravní značkou.

Finální poloha SDZ bude přesně stanovena po vytyčení všech inženýrských sítí, aby nedošlo ke kolizi s trasou IS.

ČÍSLO REVIZE	DATUM REVIZE	POPIS REVIZE
2.	---	---
1.	---	---

GENERALNÍ PROJEKTANT:



PROJEKCE DOPRAVNÍ FILIP s.r.o.
Švermova 1338, 413 01 Roudnice nad Labem tel.: 416 831 624
IČO: 28714792, DIČ: CZ28714792

HIP: Ing. Milan Tesař

SOUŘADNICOVÝ SYSTÉM S-JTSK
VÝŠKOVÝ SYSTÉM B.P.V.



OTISK RAZÍTKA:

Investor: Město Chýně, Hlavní 200, 253 03 Chýně

KÚ: Chýně (655465)

Zodpovědný projektant: Ing. Josef Filip, Ph.D.

Vypracoval: Ing. Milan Tesař

Datum: 02/2025

Číslo zakázky: 25-008-3

Formátů A4: 3

Datumní razítko: CHÝNĚ - ZASTÁVKA BUS, PRAŽSKÁ ULICE

Datumní razítko: SITUACE DOPRAVNÍHO ŘEŠENÍ - ČÁST 1

Stupeň: DSP

Měřítko: 1:250

Paré:

Číslo přílohy: D.101.2.1