


## LEGENDA


návrh - SDZ

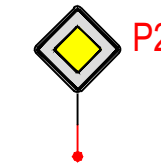

Obj. trasa



STÁVAJÍCÍ - SDZ

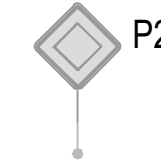

KOORDINOVANÁ UZAVÍRKA AKCE „ÚHONICE KANALIZACE A ČOV“

## Tabulka navržených DZ

Položka	Počet
5sv + B1 + E13	2
A22 + E13 (Dálniční velikost)	3
C2c	1
Z4 (levá) - odstup 6m	7
P6	1
IS11b - Rovně	1
IP10a + B1 + E13	2
IP22 - SILNICE II/101 DRAHELČICE - ÚHONICE UZAVŘENA	3

V rámci koordinované uzavírky „Úhonice kanalizace a ČOV“ bude za instalaci a správu dopravního značení odpovědná zhotovitelská firma zajišťující dopravní značení.

V rámci koordinované uzavírky „III/00513 - Chýně“ bude za instalaci a správu dopravního značení odpovědná zhotovitelská firma zajišťující dopravní značení.

Schválil:..... Schválil:.....



3K značky s.r.o.  
Jiráskova 1519, 251 01 Říčany  
tel.: +420 323 601 237, www.3kznacky.cz, info@3kznacky.cz

VYPRACOVAL: Petr Kolář

HL. INŽENÝR PROJEKTU: Jakub Turoň

INVESTOR:  
KSÚS p.o.

ČÍSLO ZAKÁZKY:  
25 01 096

DATUM:  
05/2026

AKCE:

Drahelčice - Etapa II

MĚŘÍTKO: 1:80 000

FORMÁT: A3

STUPEŇ: RDS

PŘÍLOHA ČÍSLO:


PŘÍLOHA:

Přehledná mapa

KOPIE ČÍSLO:

A

Místní úprava v rozporu s DIO bude zneplatněna

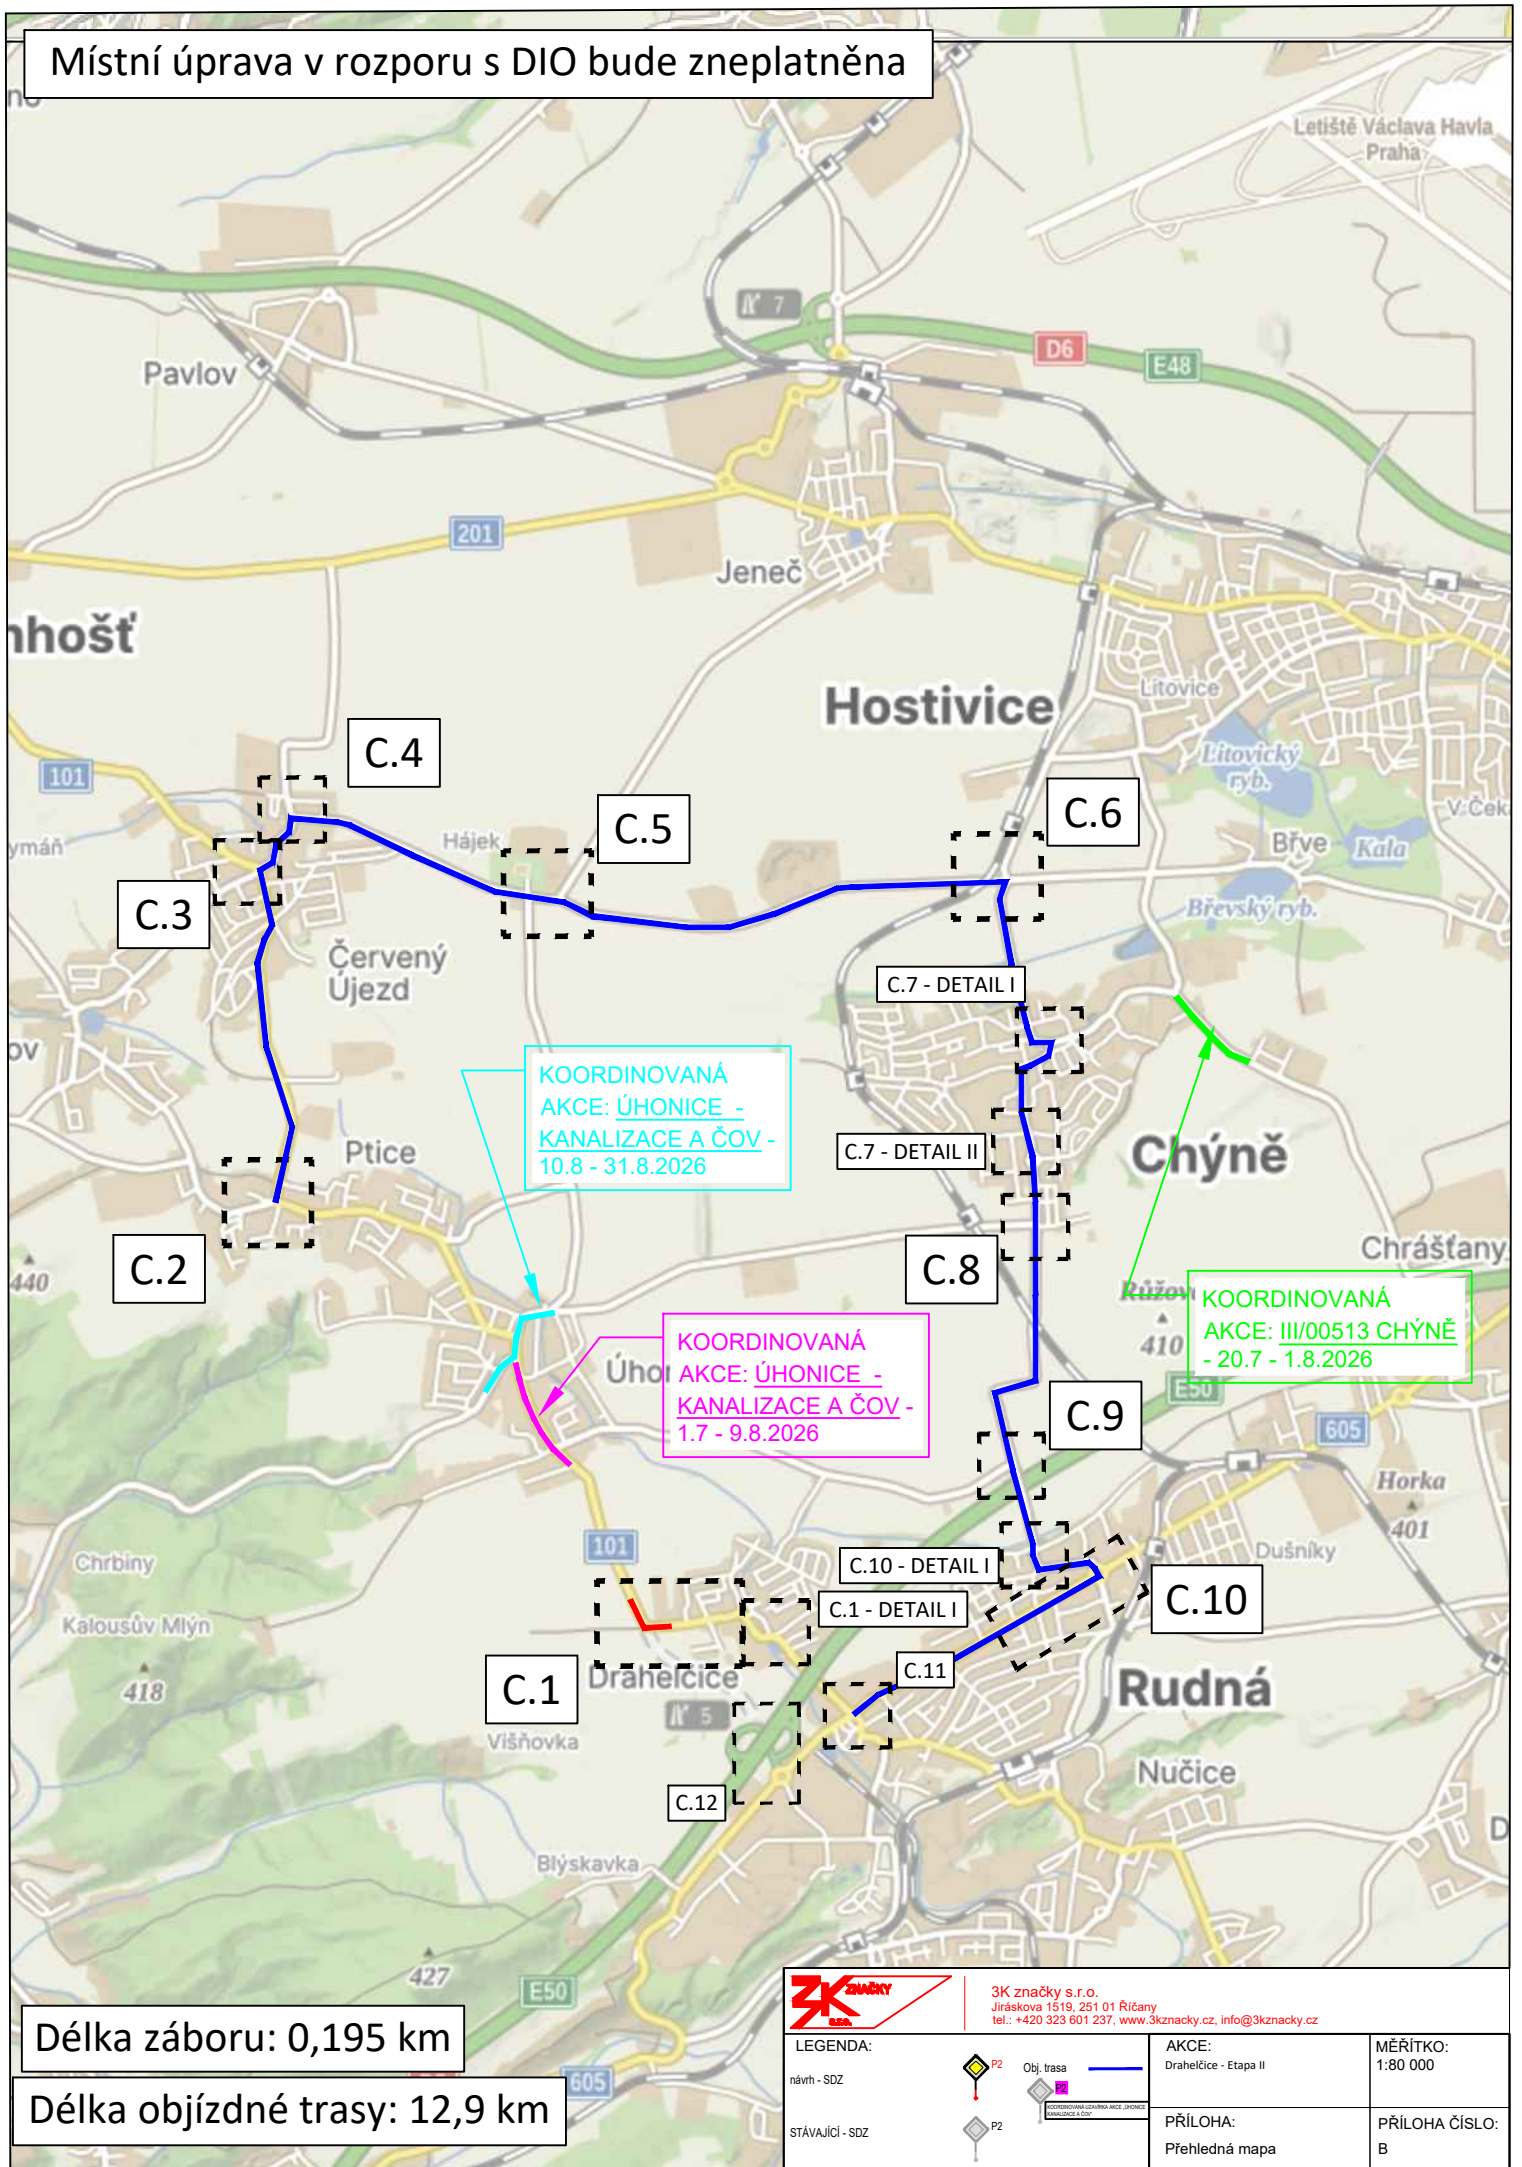

Délka záboru: 0,195 km

Délka objízdné trasy: 12,9 km



3K značky s.r.o.  
Jiráskova 1519, 251 01 Říčany  
tel.: +420 323 601 237, www.3kznacky.cz, info@3kznacky.cz

LEGENDA:

návrh - SDZ

STÁVAJÍCÍ - SDZ



Obj. trasa

AKCE: Drahelčice - Etapa II

PŘÍLOHA: Přehledná mapa

MĚŘÍTKO:

1:80 000

PŘÍLOHA ČÍSLO:


B





# ČERVENÝ ÚJEZD


C.4

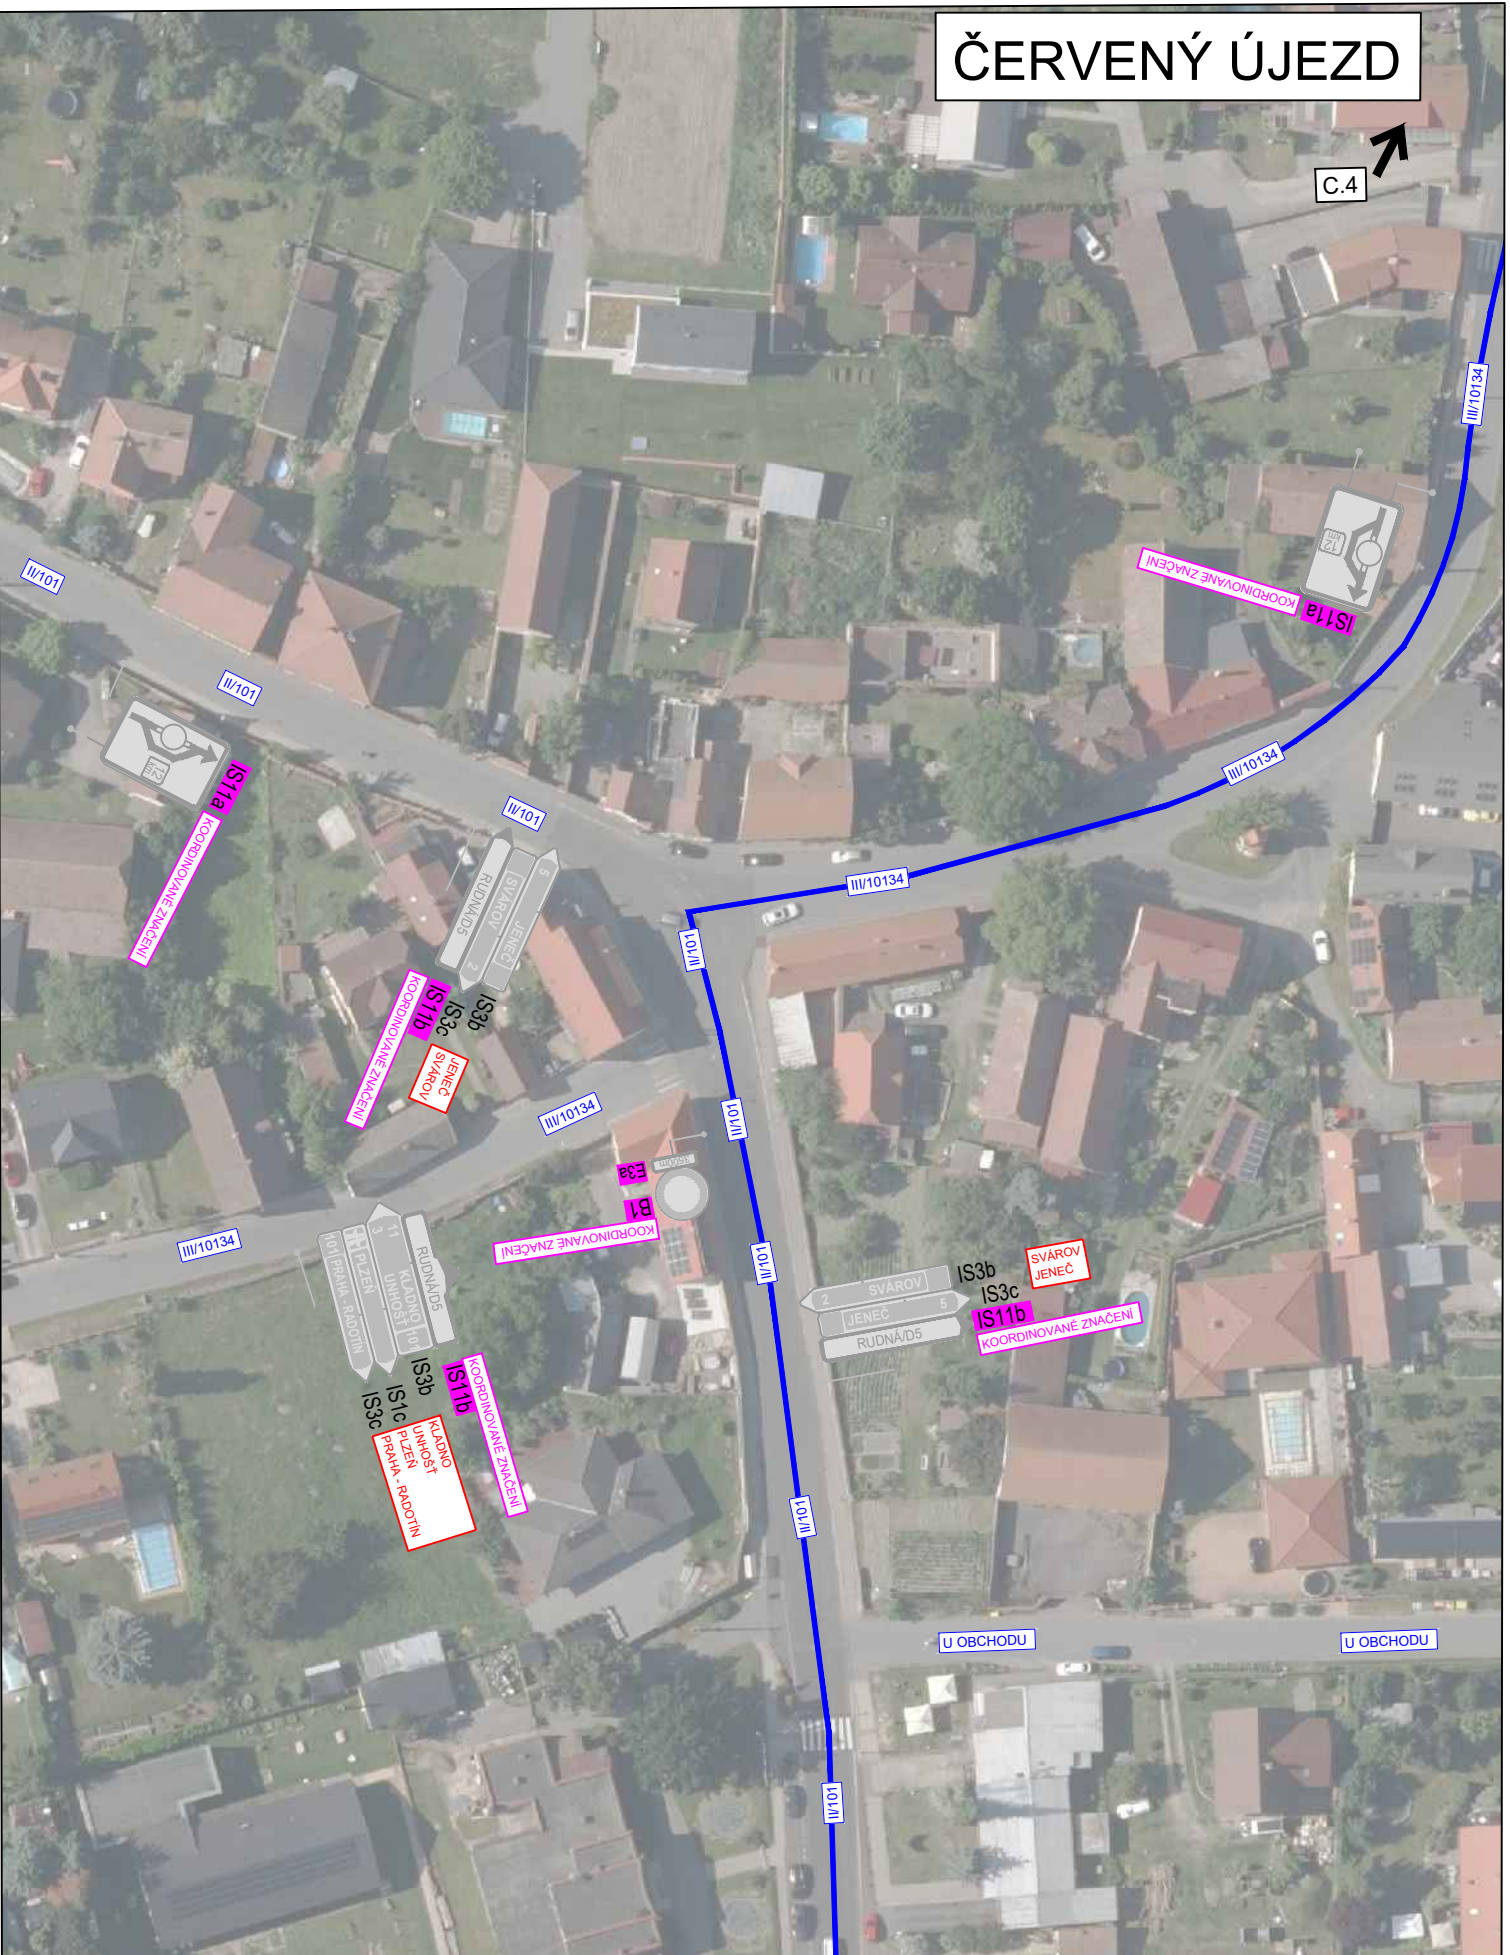

C.2

	3K značky s.r.o. Jiráskova 1519, 251 01 Říčany tel.: +420 323 601 237, www.3kznacky.cz, info@3kznacky.cz		AKCE: Drahečlice - Etapa II	MĚŘÍTKO: 1:1000
	LEGENDA: návrh - SDZ  Obj. trasa STÁVAJÍCÍ - SDZ	PŘÍLOHA: Situace DIO III		

# ČERVENÝ ÚJEZD

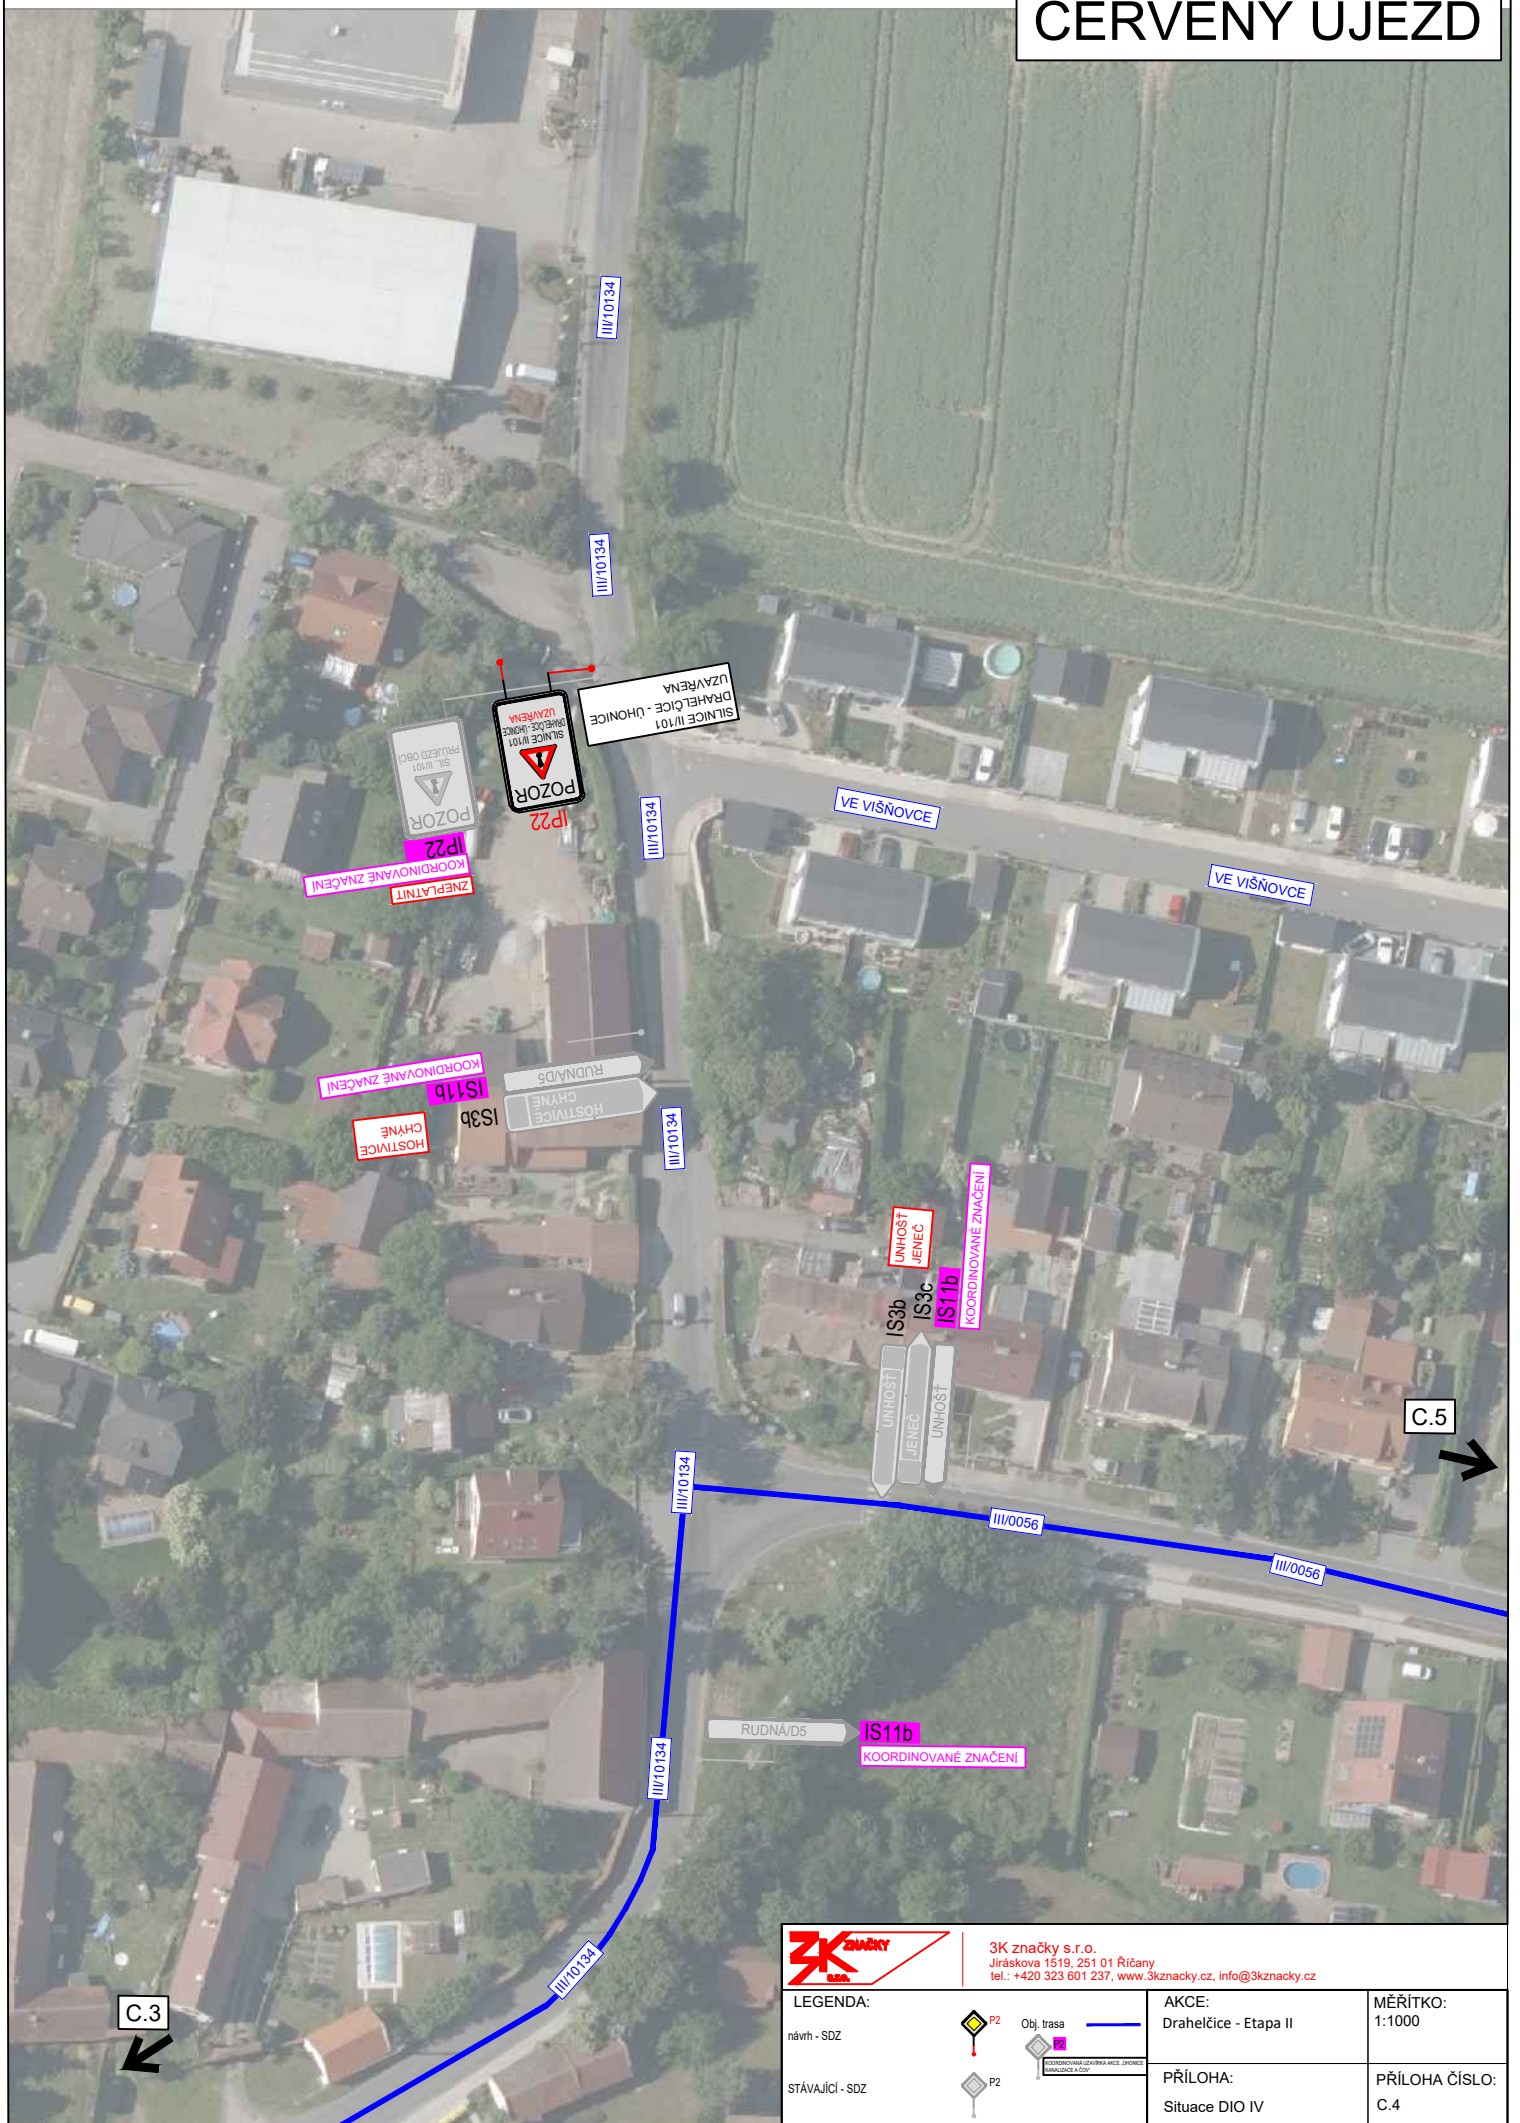


C.5 →

← C.3


	3K značky s.r.o. Jiráskova 1519, 251 01 Říčany tel.: +420 323 601 237, www.3kznacky.cz, info@3kznacky.cz		MĚŘITKO: 1:1000
	<b>LEGENDA:</b> návrh - SDZ  Obj. trasa STÁVAJÍCÍ - SDZ	AKCE: Draheččice - Etapa II	
		PŘÍLOHA ČÍSLO: C.4	

# ČERVENÝ ÚJEZD

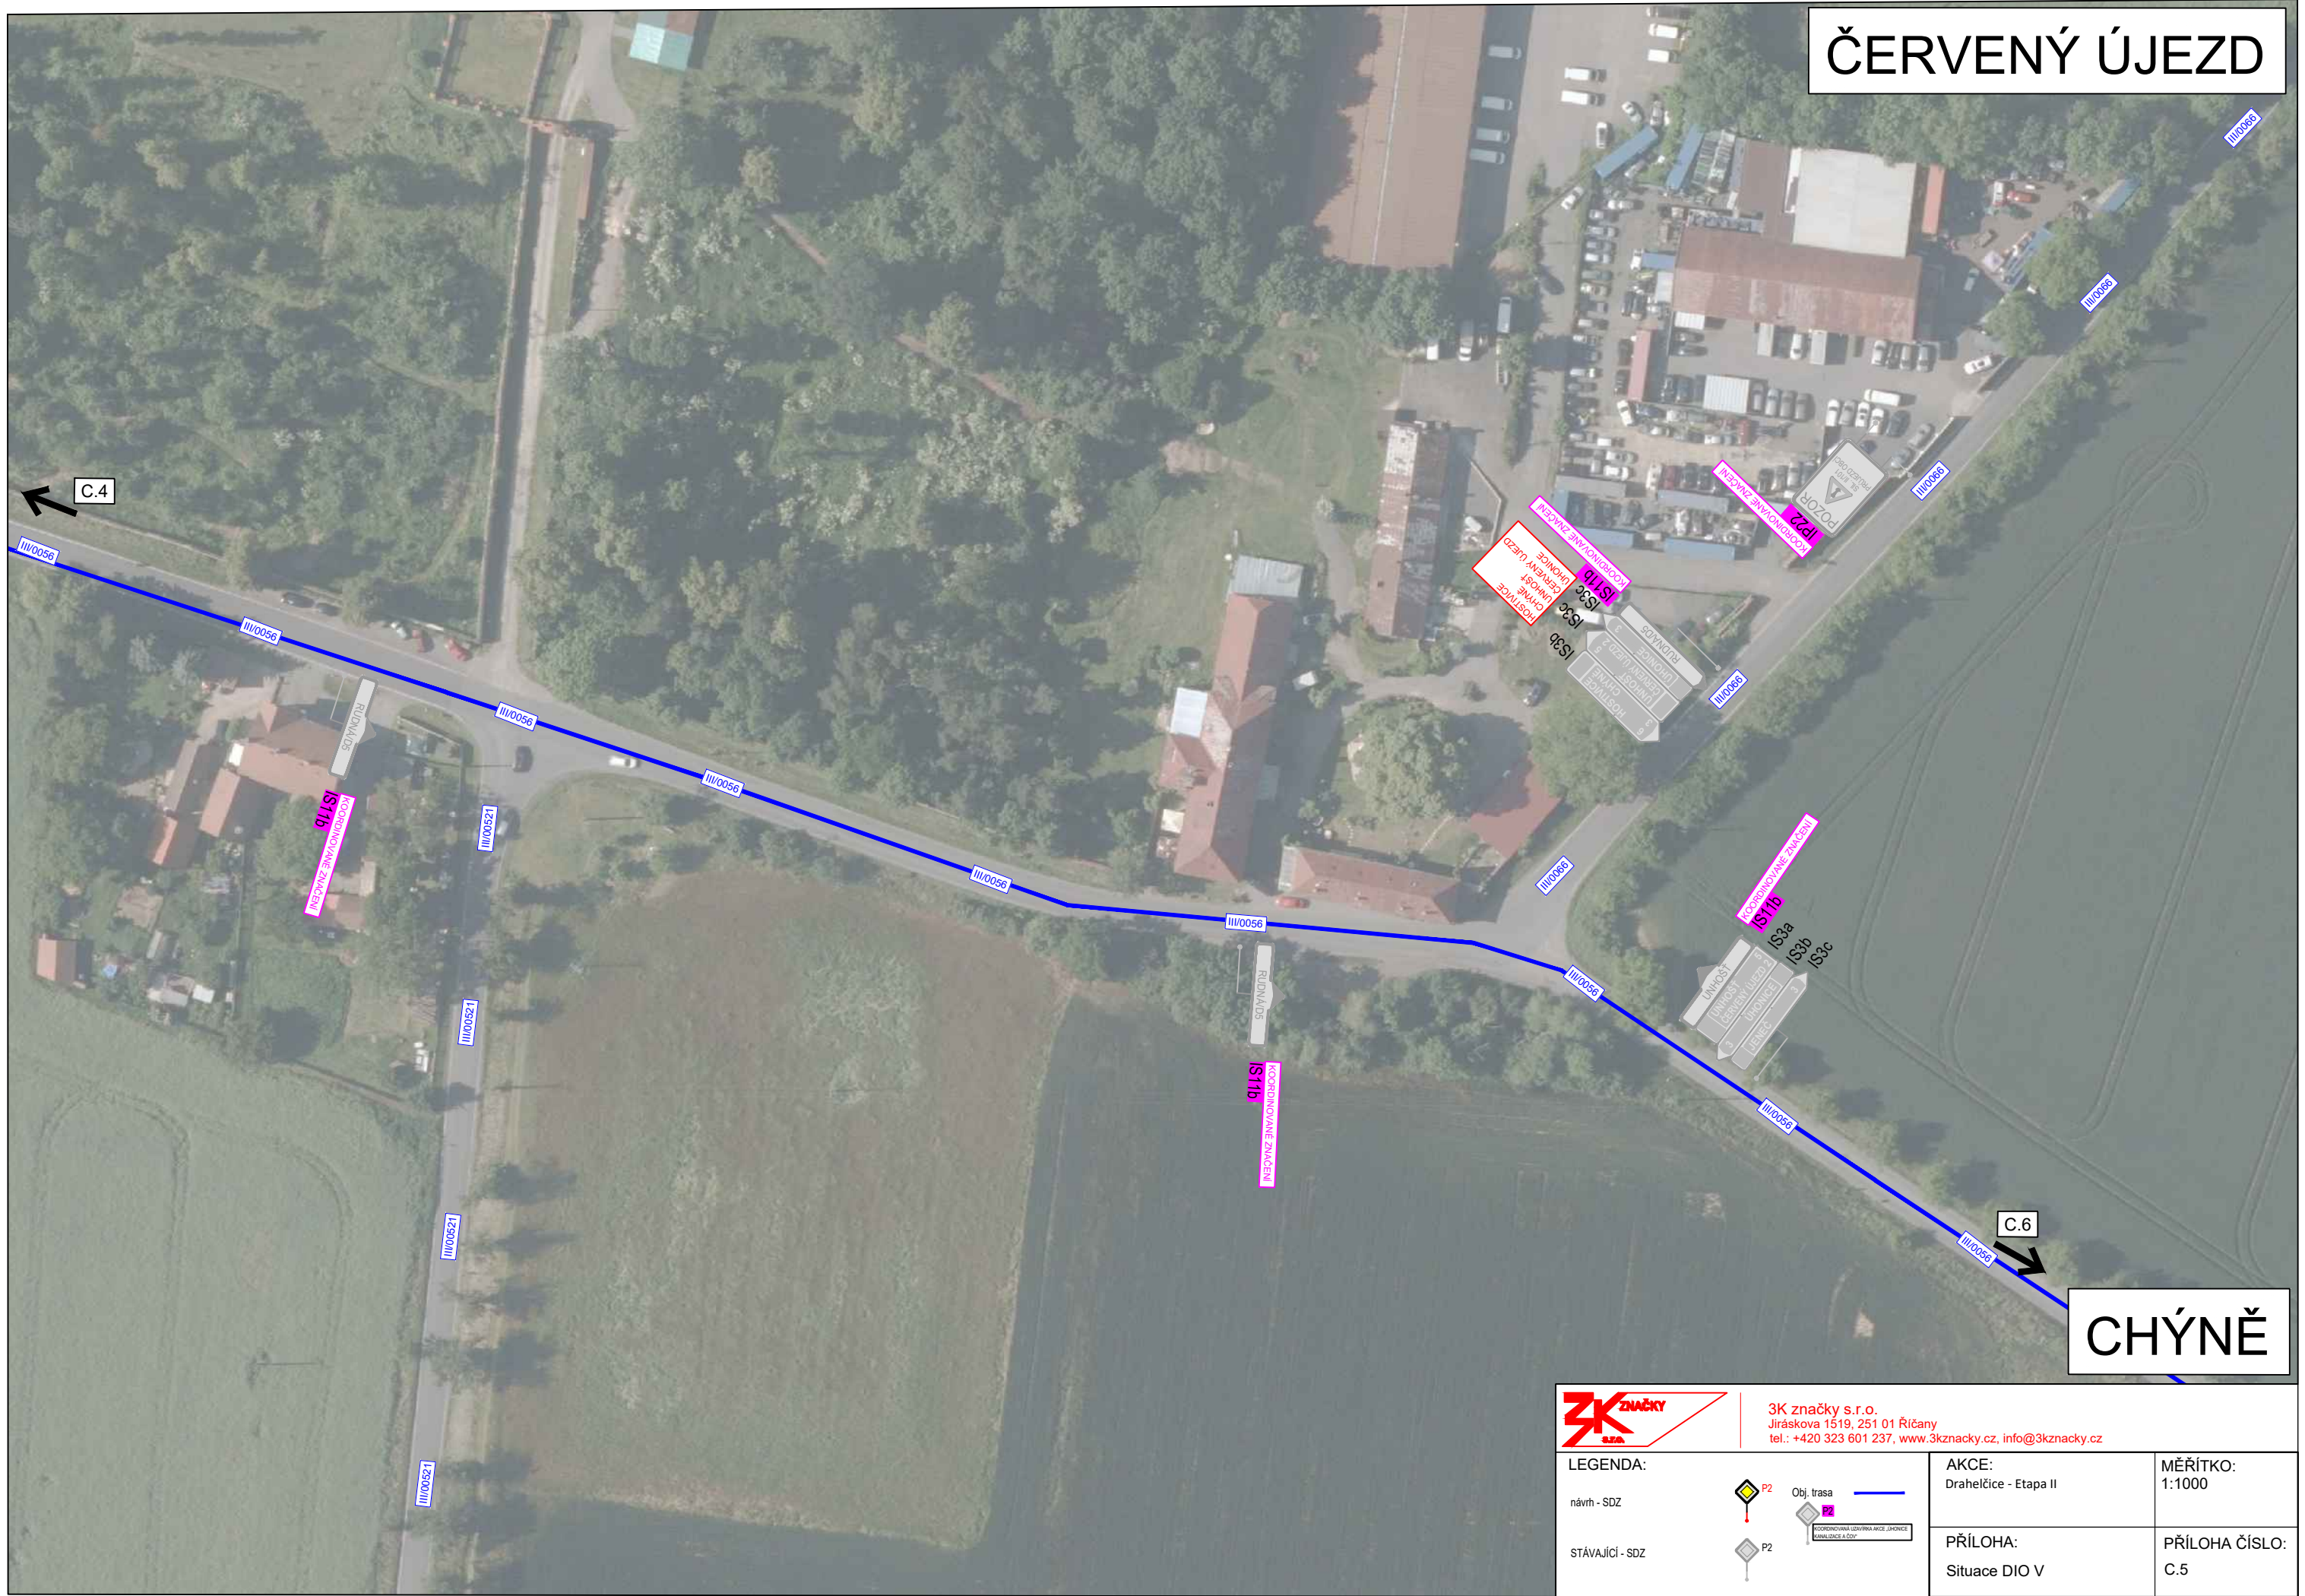

		<b>3K značky s.r.o.</b> Jiráskova 1519, 251 01 Říčany tel.: +420 323 601 237, www.3kznacky.cz, info@3kznacky.cz	
<b>LEGENDA:</b> návrh - SDZ  P2 STÁVAJÍCÍ - SDZ  P2	Obj. trasa	<b>AKCE:</b> Drahelčice - Etapa II	<b>MĚŘÍTKO:</b> 1:1000
		<b>PŘÍLOHA:</b> Situace DIO V	<b>PŘÍLOHA ČÍSLO:</b> C.5



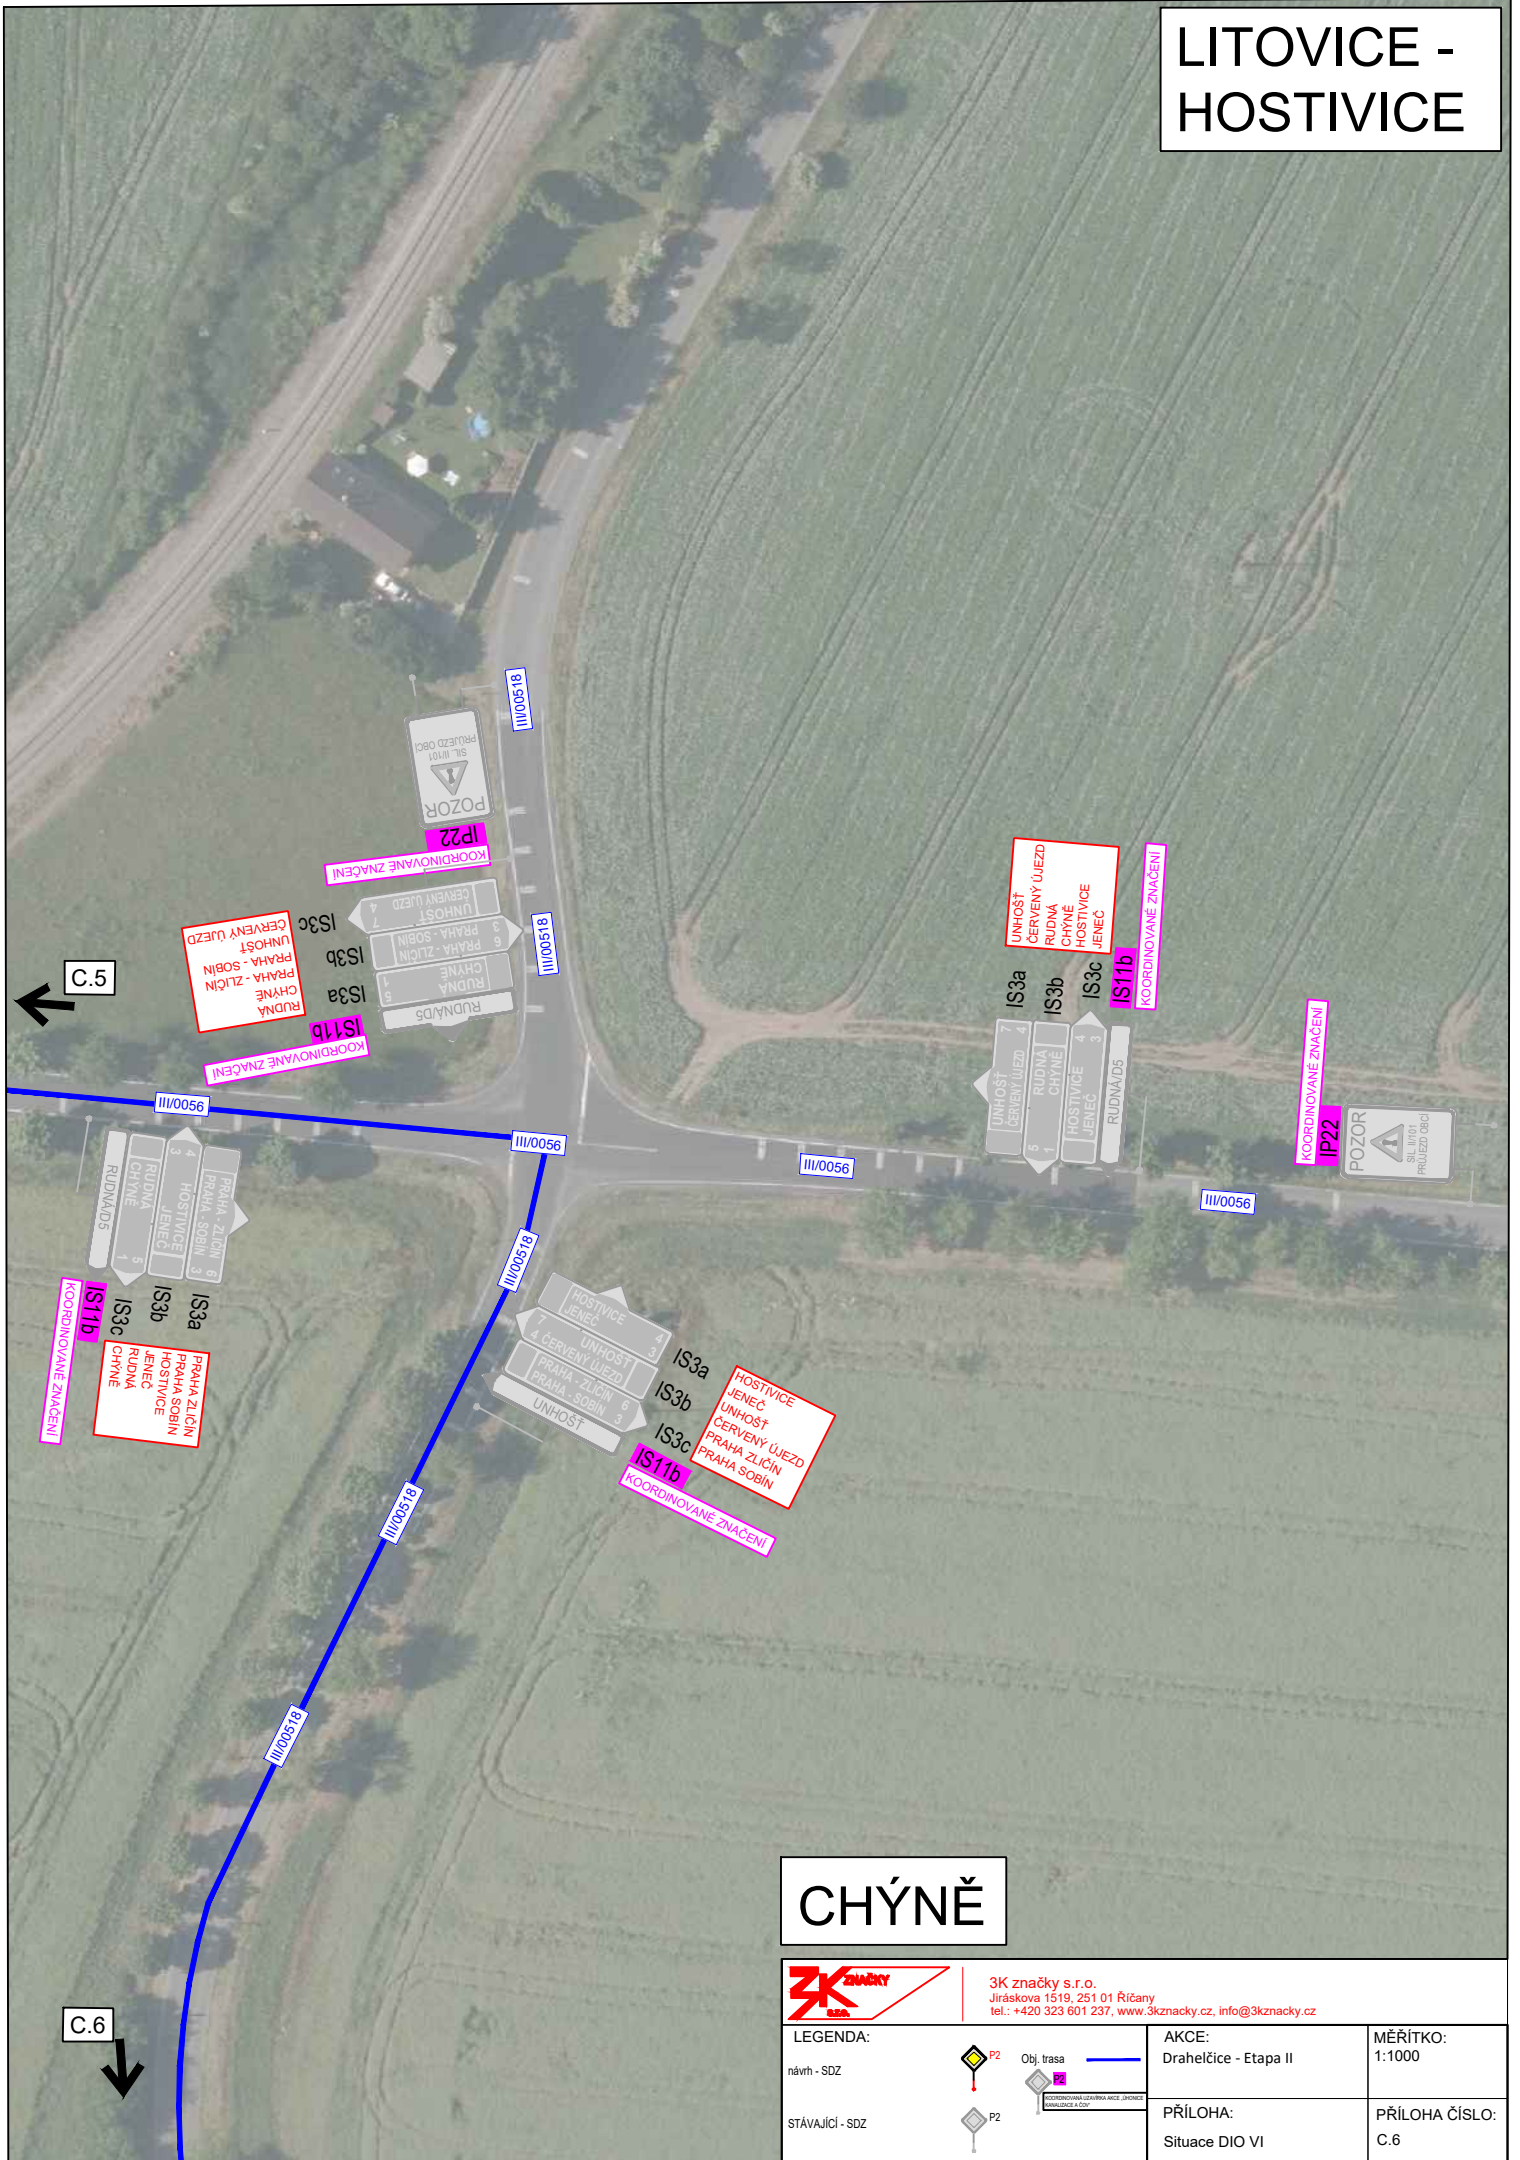

# LITOVICE - HOSTIVICE



## CHÝNĚ



3K značky s.r.o.  
Jiráskova 1519, 251 01 Říčany  
tel.: +420 323 601 237, www.3kznacky.cz, info@3kznacky.cz

<b>LEGENDA:</b> návrh - SDZ  STÁVAJÍCÍ - SDZ 	Obj. trasa   <small>COORDINOVANÉ ZNAČENÍ AKCE, ZNAČKA SITUACE, ZNAČKA OBCE</small>	<b>AKCE:</b> Drahelčice - Etapa II	<b>MĚŘÍTKO:</b> 1:1000
		<b>PŘÍLOHA:</b> Situace DIO VI	<b>PŘÍLOHA ČÍSLO:</b> C.6



# CHÝNĚ



3K značky s.r.o.  
Jiráskova 1519, 251 01 Říčany  
tel.: +420 323 601 237, www.3kznacky.cz, info@3kznacky.cz

### LEGENDA:

návrh - SDZ

STÁVAJÍCÍ - SDZ



Obj. trasa



Drahelčice - Etapa II



PŘÍLOHA:  
Situace DIO VIII

AKCE:

Drahelčice - Etapa II

PŘÍLOHA:

Situace DIO VIII

MĚŘÍTKO:


1:1000

PŘÍLOHA ČÍSLO:

C.8

Místní úprava v rozporu s DIO bude zneplatněna

# DUŠNÍKY - RUDNÁ

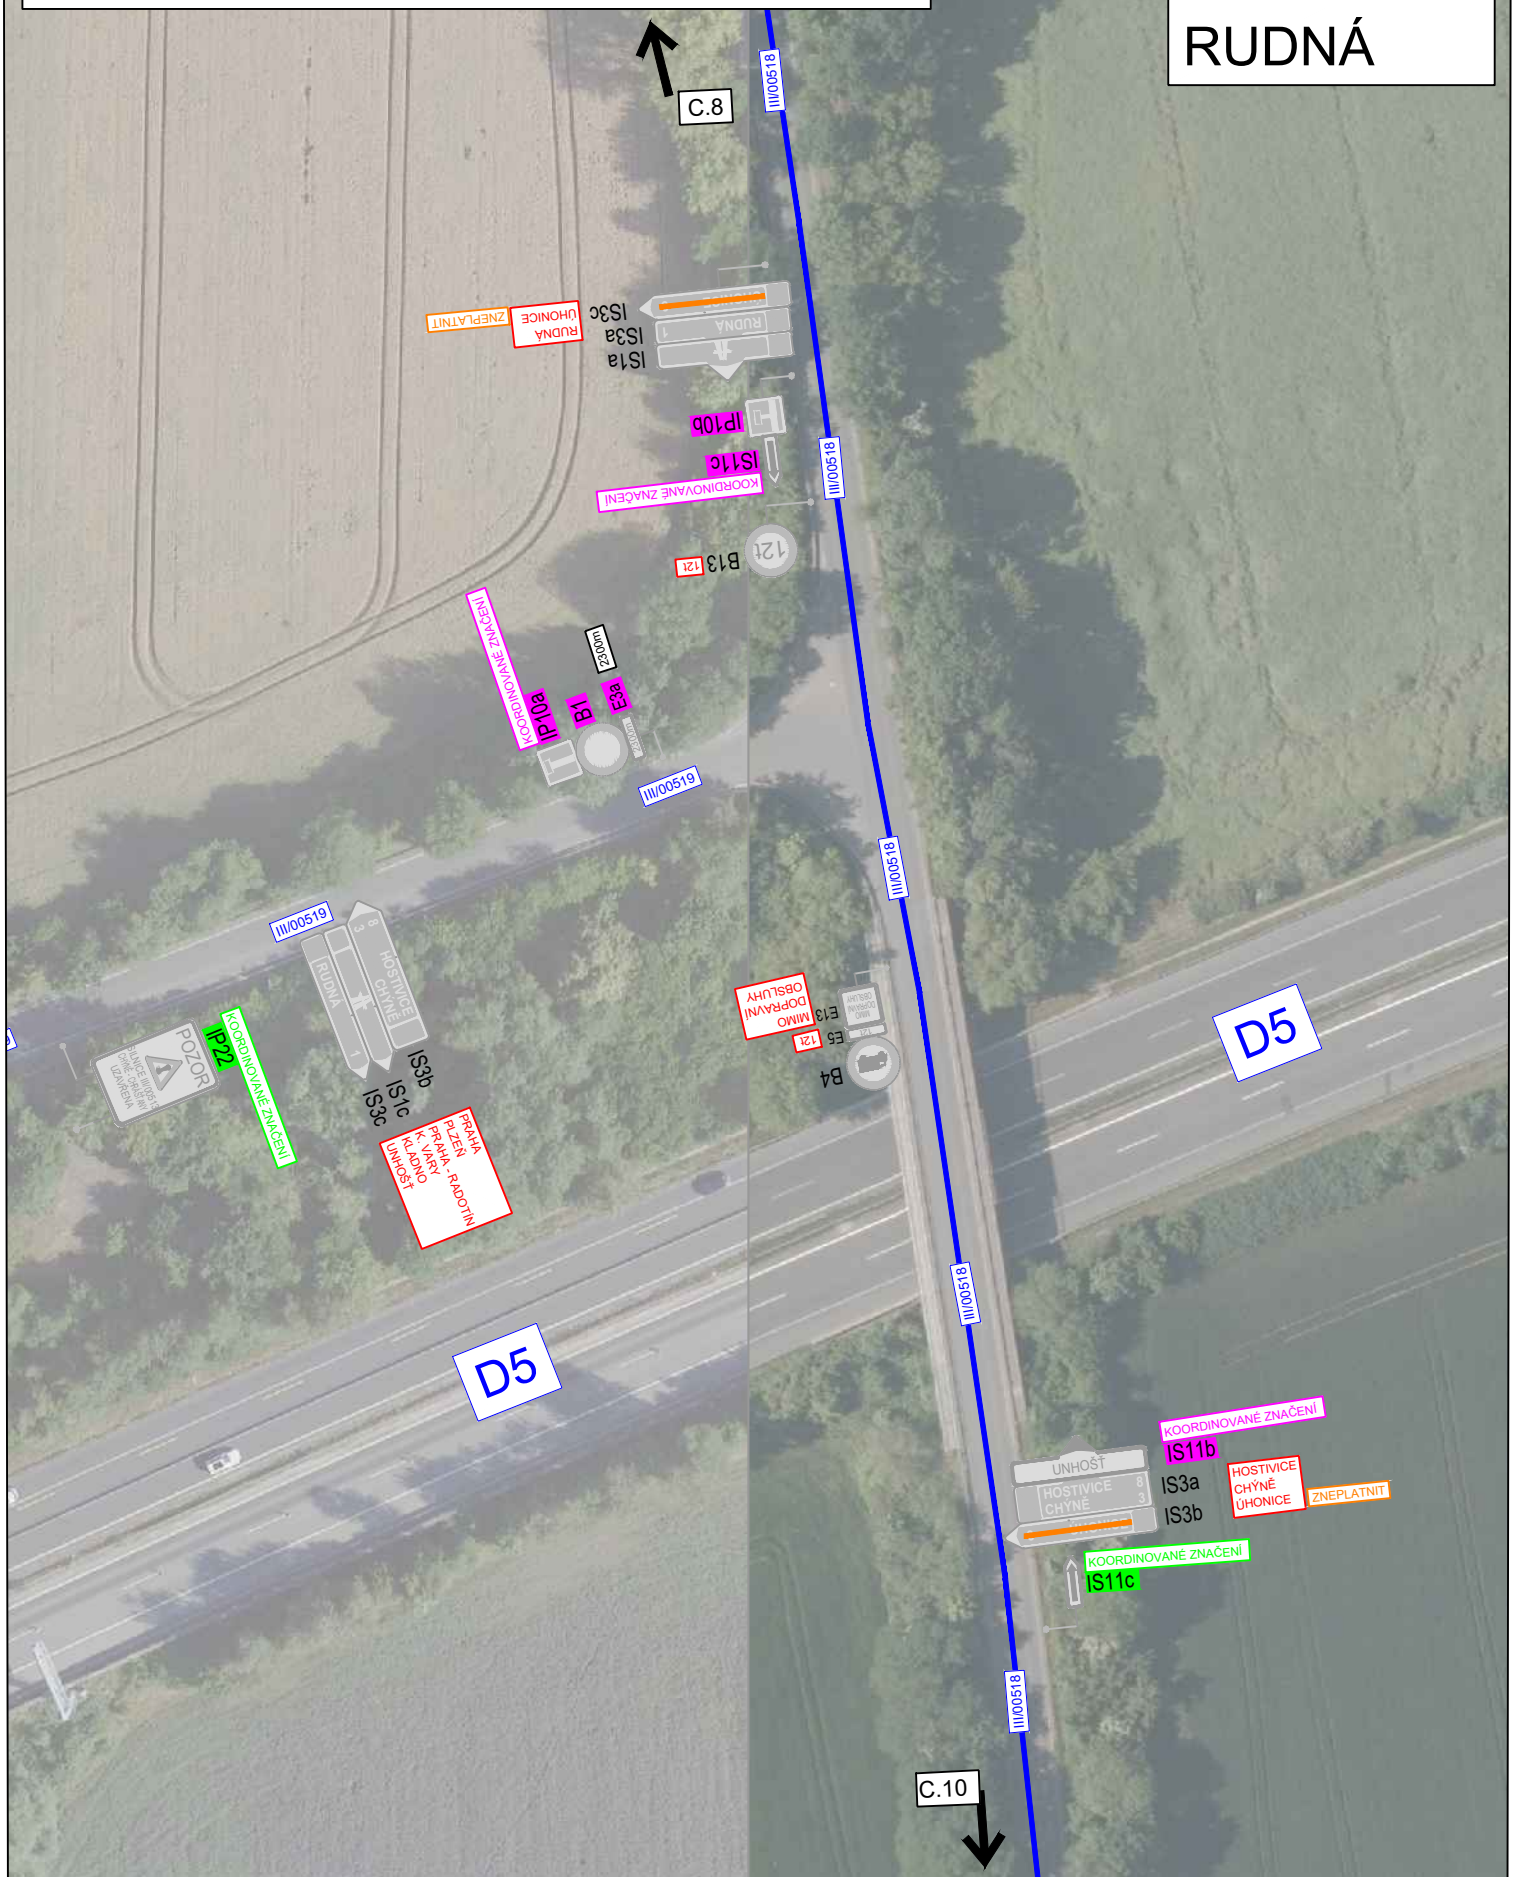

	3K značky s.r.o. Jiráskova 1519, 251 01 Říčany tel.: +420 323 601 237, www.3kznacky.cz, info@3kznacky.cz		MĚŘITKO: 1:1000
	LEGENDA: návrh - SDZ  Obj. trasa STÁVAJÍCÍ - SDZ	AKCE: Drahelčice - Etapa II	PŘÍLOHA: Situace DIO - IX

Místní úprava v rozporu s DIO bude zneplatněna

# HOŘELICE - RUDNÁ




		SK ZNAČKY s.r.o. Jiráskova 1418, 251 01 Říčany tel.: +420 323 601 237, www.skznacky.cz, info@skznacky.cz	
<b>LEGENDA:</b> rúbní - SDZ STÁVKY - SDZ		Obj. tras AKCE: Draždičky - Etapa II PŘÍLOHA: Situace DIO - X	MĚŘÍTKO: 1:1000 PŘÍLOHA ČÍSLO: C.10


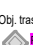

KOPÍROVÁNÍ A ROZMNOŽOVÁNÍ POUZE PO PŘEDCHOZÍM SOUHLASÍ SK ZNAČKY s.r.o.

Místní úprava v rozporu s DIO bude zneplatněna

# HOŘELICE - RUDNÁ

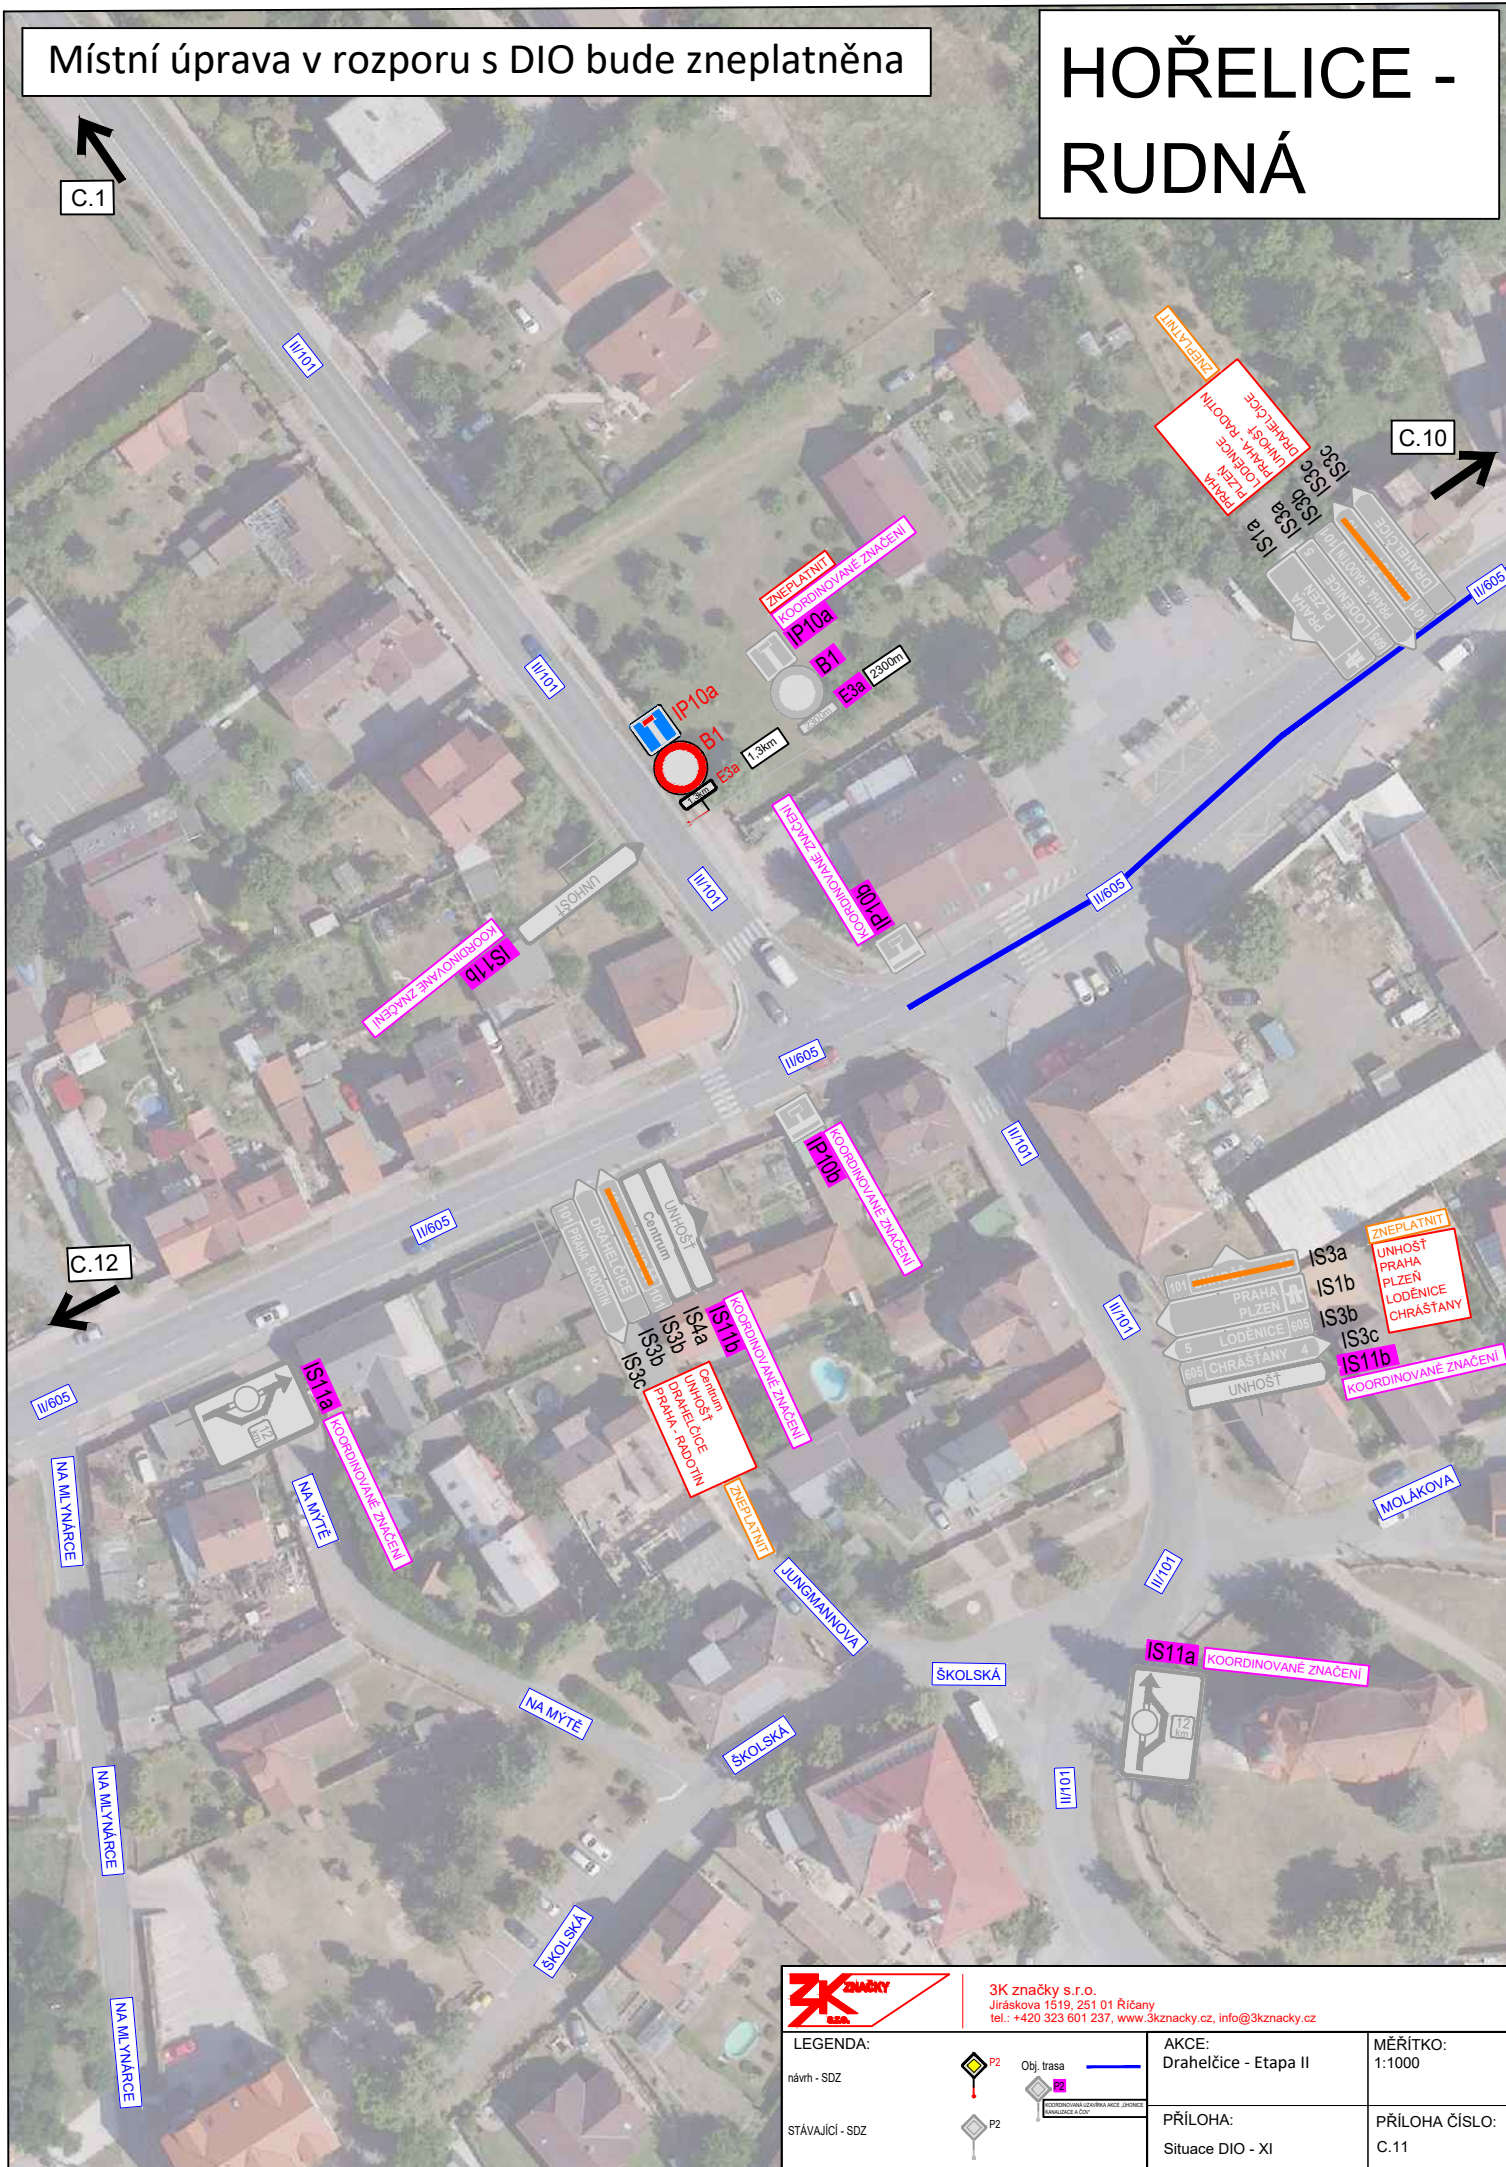

3K značky s.r.o.  
 Jiráskova 1519, 251 01 Říčany  
 tel.: +420 323 601 237, www.3kznacky.cz, info@3kznacky.cz

<b>LEGENDA:</b> návrh - SDZ  Obj. trasa  STÁVAJÍCÍ - SDZ 	<b>AKCE:</b> Drahelčice - Etapa II  <b>PŘÍLOHA:</b> Situace DIO - XI	<b>MĚŘÍTKO:</b> 1:1000  <b>PŘÍLOHA ČÍSLO:</b> C.11
--	--	--

