


LEGENDA

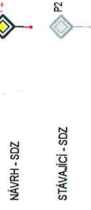

NAVRH - SDZ

STAVAJÍCÍ - SDZ

MĚSTSKÝ ÚŘAD
 POLICE ČESKÉ REPUBLIKY
 Územní oddělení
 Opatovická 23, 302 00 POLICE

Schválil:..... Schválil:.....



ZK značky s.r.o.
 Jiráskova 1516, 251 01 Říčany
 tel.: +420 323 601 237, www.3kznačky.cz, info@3kznačky.cz

VYPRACOVAL: Ing. Jiří Tomáš	HL. INŽENÝR PROJEKTU: Ing. Matěj Heřman	INVESTOR:
ČÍSLO ZAKÁZKY: 2024052	DATAUM: 03/2024	KÚS p. a.

AKCE: III/0056 Červený Újezd - Hájek	MĚŘÍTKO: 1:40 000	FORMÁT: 344
PRŮLICH: Přehledná mapa	STUPEŇ: RDS	PRŮLICH ČÍSLO
	KÓPE ČÍSLO:	B

MÍSTNÍ ÚPRAVA PROVOZU, KTERÁ BUDE V ROZPORU S PŘECHODNOU ÚPRAVOU PROVOZU BUDE ZNEPLATNĚNA

C.2

C.6

ČERVENÝ ÚJEZD



3K Značky s.r.o.
Jiráskova 1519, 251 01 Říčany
tel.: +420 323 901 237, www.3kzacky.cz, info@3kzacky.cz

LEGENDA:
NÁVRH - SDZ

AKCE:
III/0056 Červený Újezd - Hájek

MĚŘÍTKO:
1:1000

STAVAJÍCÍ - SDZ



PŘÍLOHA:
SITUACE DID I

PŘÍLOHA ČÍSLO:
C.1

MÍSTNÍ ÚPRAVA PROVOZU, KTERÁ BUDE V ROZPORU S PŘECHODNOU ÚPRAVOU PROVOZU BUDE ZNEPLATNĚNA




3K značky s.r.o.
 Jiráskova 1519, 251 01 Říčany
 tel.: +420 323 601 237, www.3kzacky.cz, info@3kzacky.cz

LEGENDA:	 P2
NÁVRH - SDZ	
STÁVAJÍCÍ - SDZ	 P2

AKCE:	III/0056 Červený Újezd - Hájek
PŘÍLOHA:	SITUACE DIO II

MĚŘÍTKO:	1:1000
PŘÍLOHA ČÍSLO:	C.2

MÍSTNÍ ÚPRAVA PROVOZU, KTERÁ BUDE V ROZPORU S PŘECHODNOU ÚPRAVOU PROVOZU BUDE ZNEPLATNĚNA

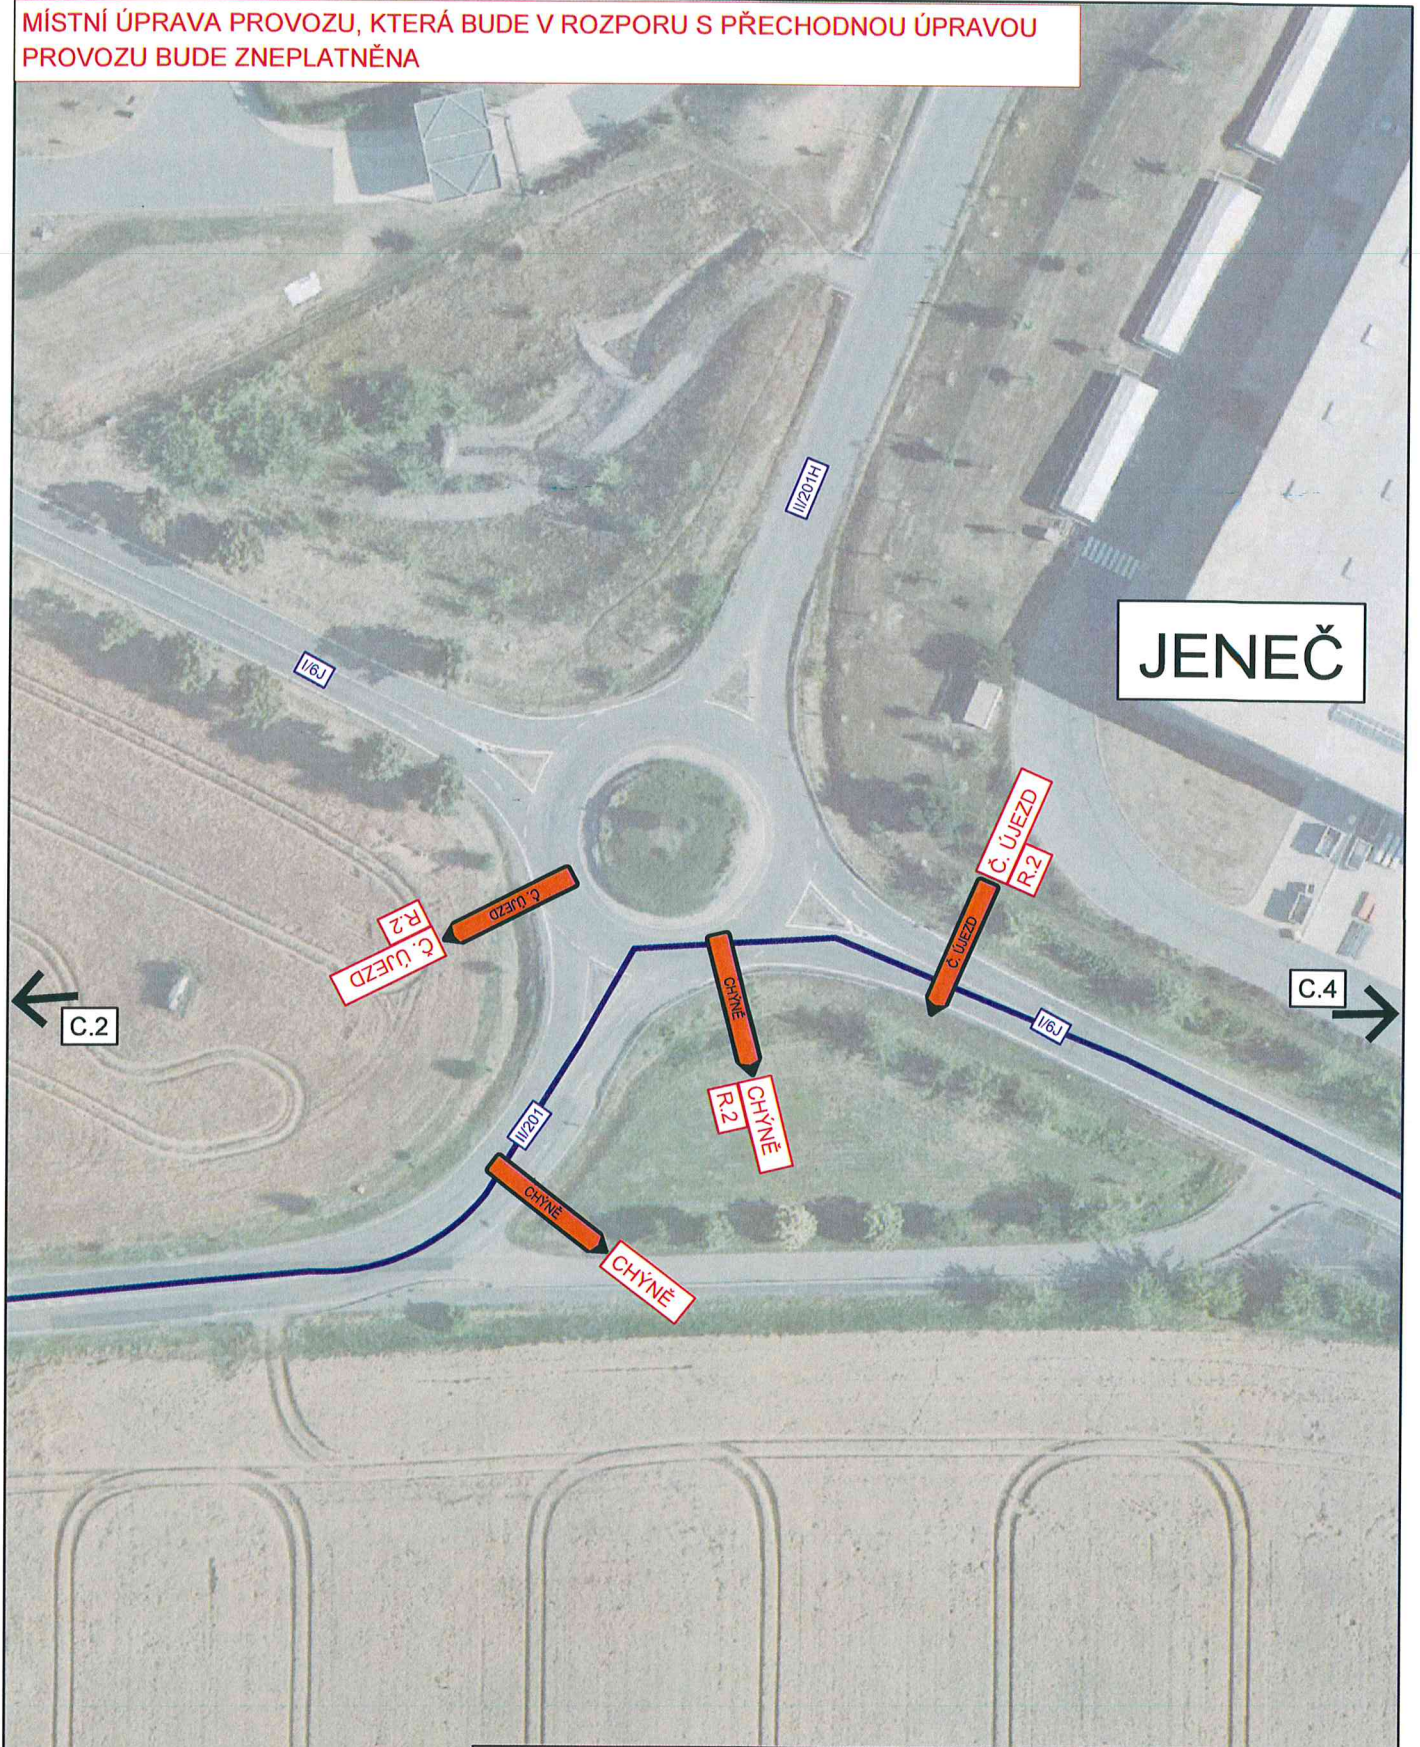

3K značky s.r.o.
 Jiráskova 1519, 251 01 Říčany
 tel.: +420 323 601 237, www.3kznancky.cz, info@3kznancky.cz

LEGENDA:

NÁVRH - SDZ



STÁVAJÍCÍ - SDZ



AKCE:

III/0056 Červený Újezd - Hájek

MĚŘÍTKO:

1:1000


PŘÍLOHA:

SITUACE DIO III

PŘÍLOHA ČÍSLO:

C.3

MÍSTNÍ ÚPRAVA PROVOZU, KTERÁ BUDE V ROZPORU S PŘECHODNOU ÚPRAVOU PROVOZU BUDE ZNEPLATNĚNA

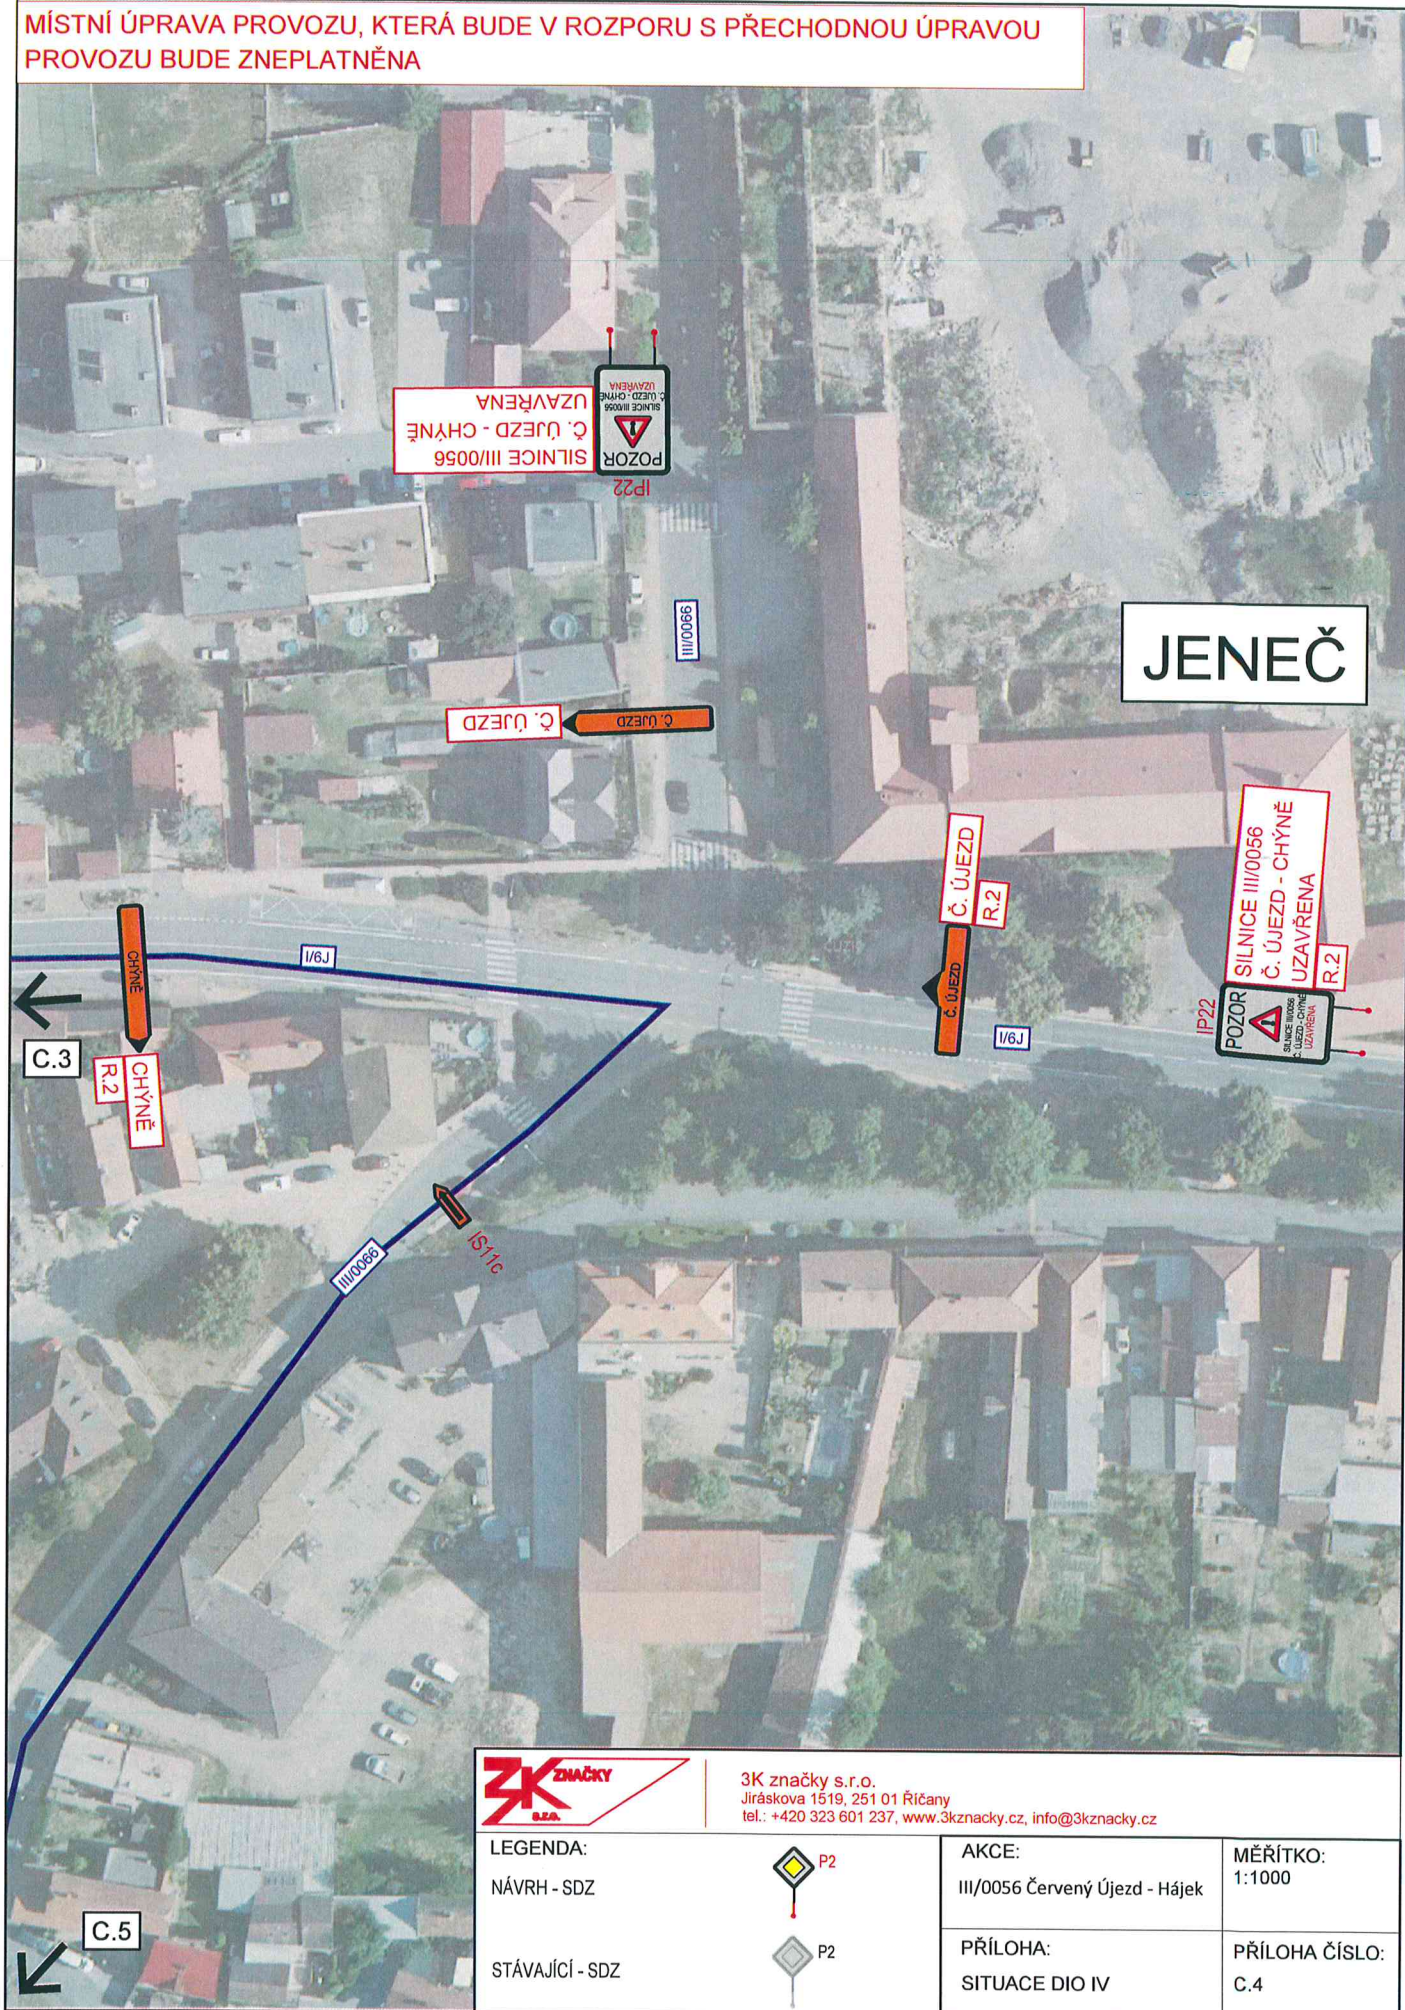

JENEČ



3K značky s.r.o.
 Jiráskova 1519, 251 01 Říčany
 tel.: +420 323 601 237, www.3kznancky.cz, info@3kznancky.cz

LEGENDA:
 NÁVRH - SDZ



STÁVAJÍCÍ - SDZ



AKCE:
 III/0056 Červený Újezd - Hájek


MĚŘÍTKO:
 1:1000

PŘÍLOHA:
 SITUACE DIO IV

PŘÍLOHA ČÍSLO:
 C.4

MÍSTNÍ ÚPRAVA PROVOZU, KTERÁ BUDE V ROZPORU S PŘECHODNOU ÚPRAVOU PROVOZU BUDE ZNEPLATNĚNA

ČERVENÝ ÚJEZD

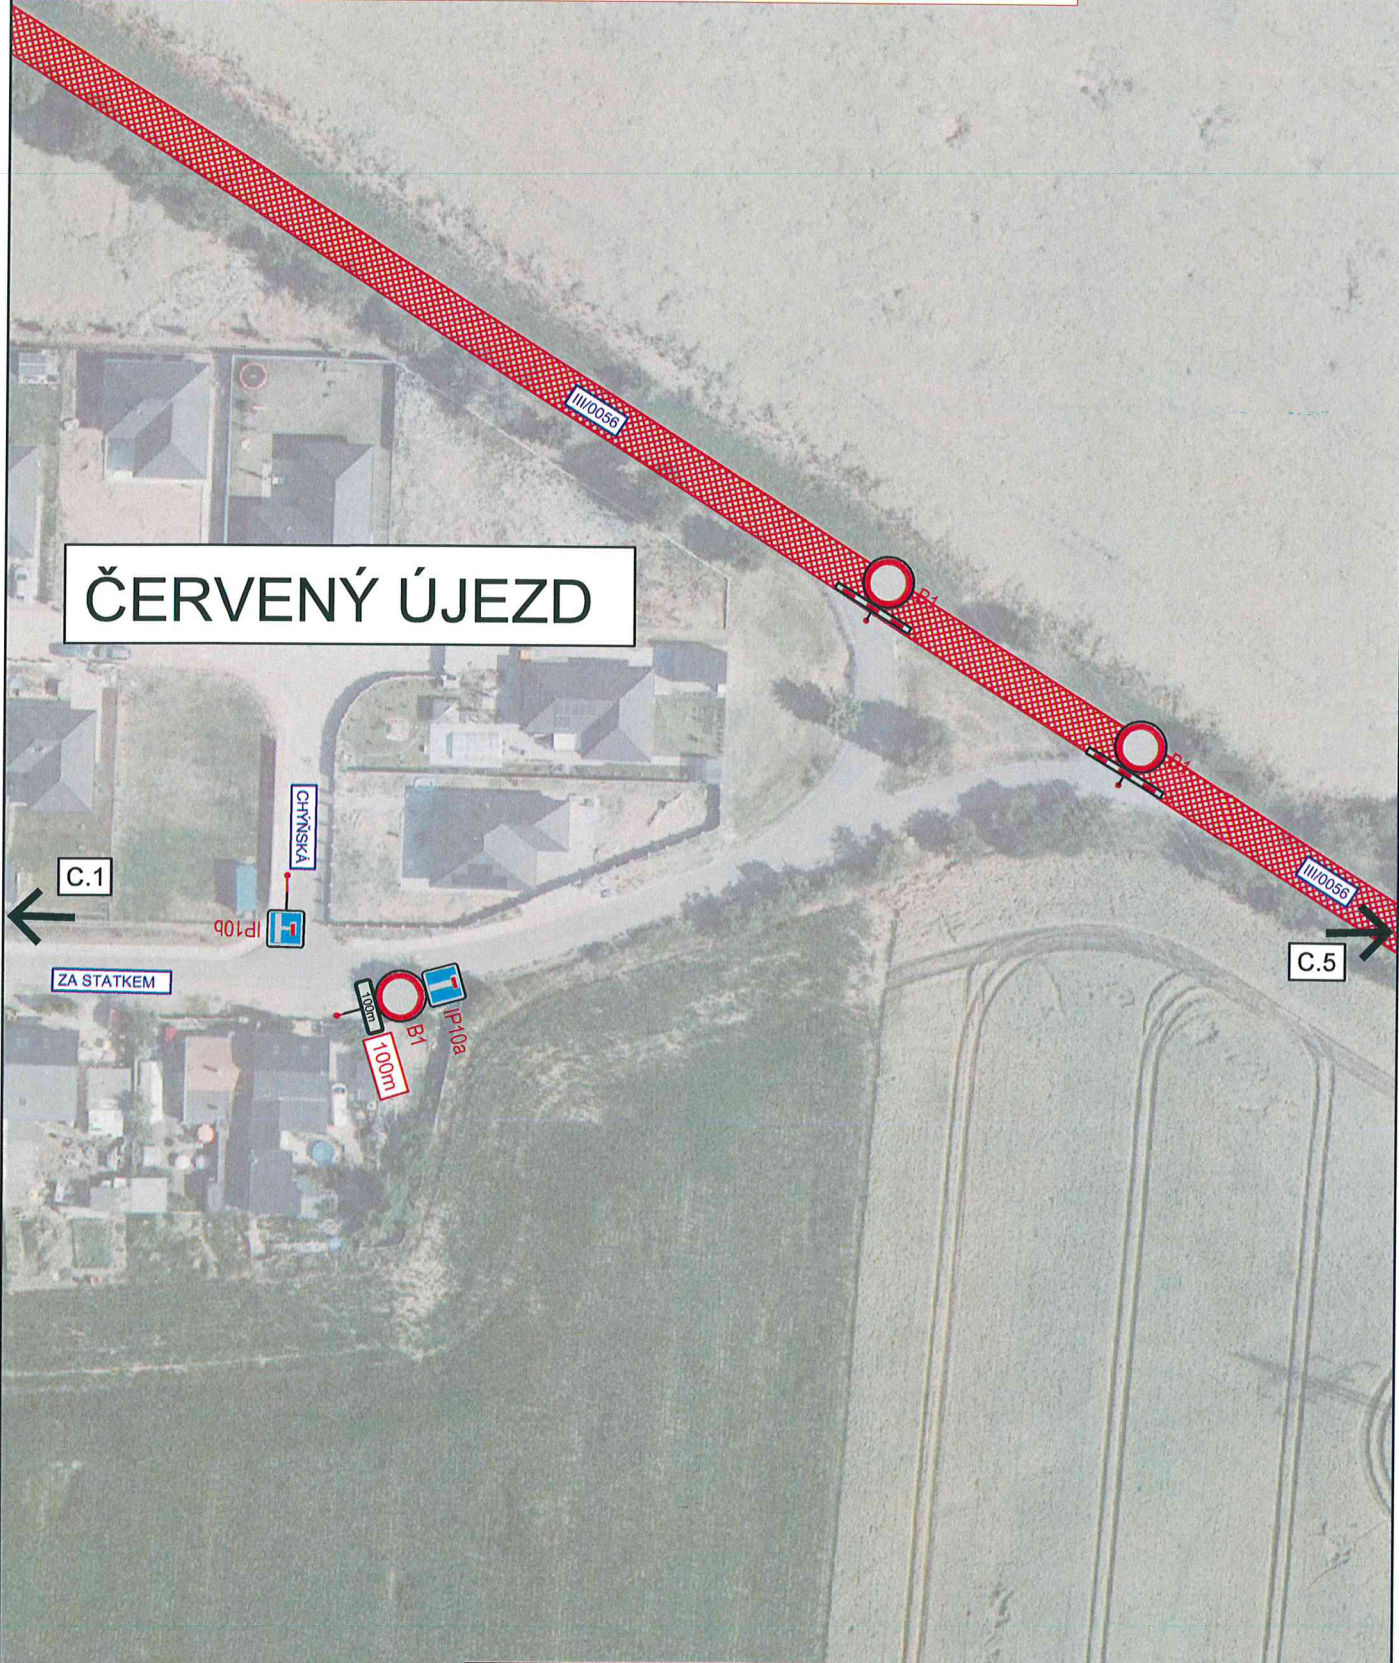

3K značky s.r.o.
 Jiráskova 1519, 251 01 Říčany
 tel.: +420 323 601 237, www.3kznavky.cz, info@3kznavky.cz

LEGENDA:

NÁVRH - SDZ



STÁVAJÍCÍ - SDZ



AKCE:

III/0056 Červený Újezd - Hájek

MĚŘÍTKO:

1:1000

PŘÍLOHA:

SITUACE DIO VI

PŘÍLOHA ČÍSLO:

C.6