



Architektonická studie


Prodejna Billa

Investor: Embalador s.r.o.

Autor: Petr Lédl architekti

Ing.arch. Petr Lédl Ph.D.

Ing.arch. Adam Hochmuth

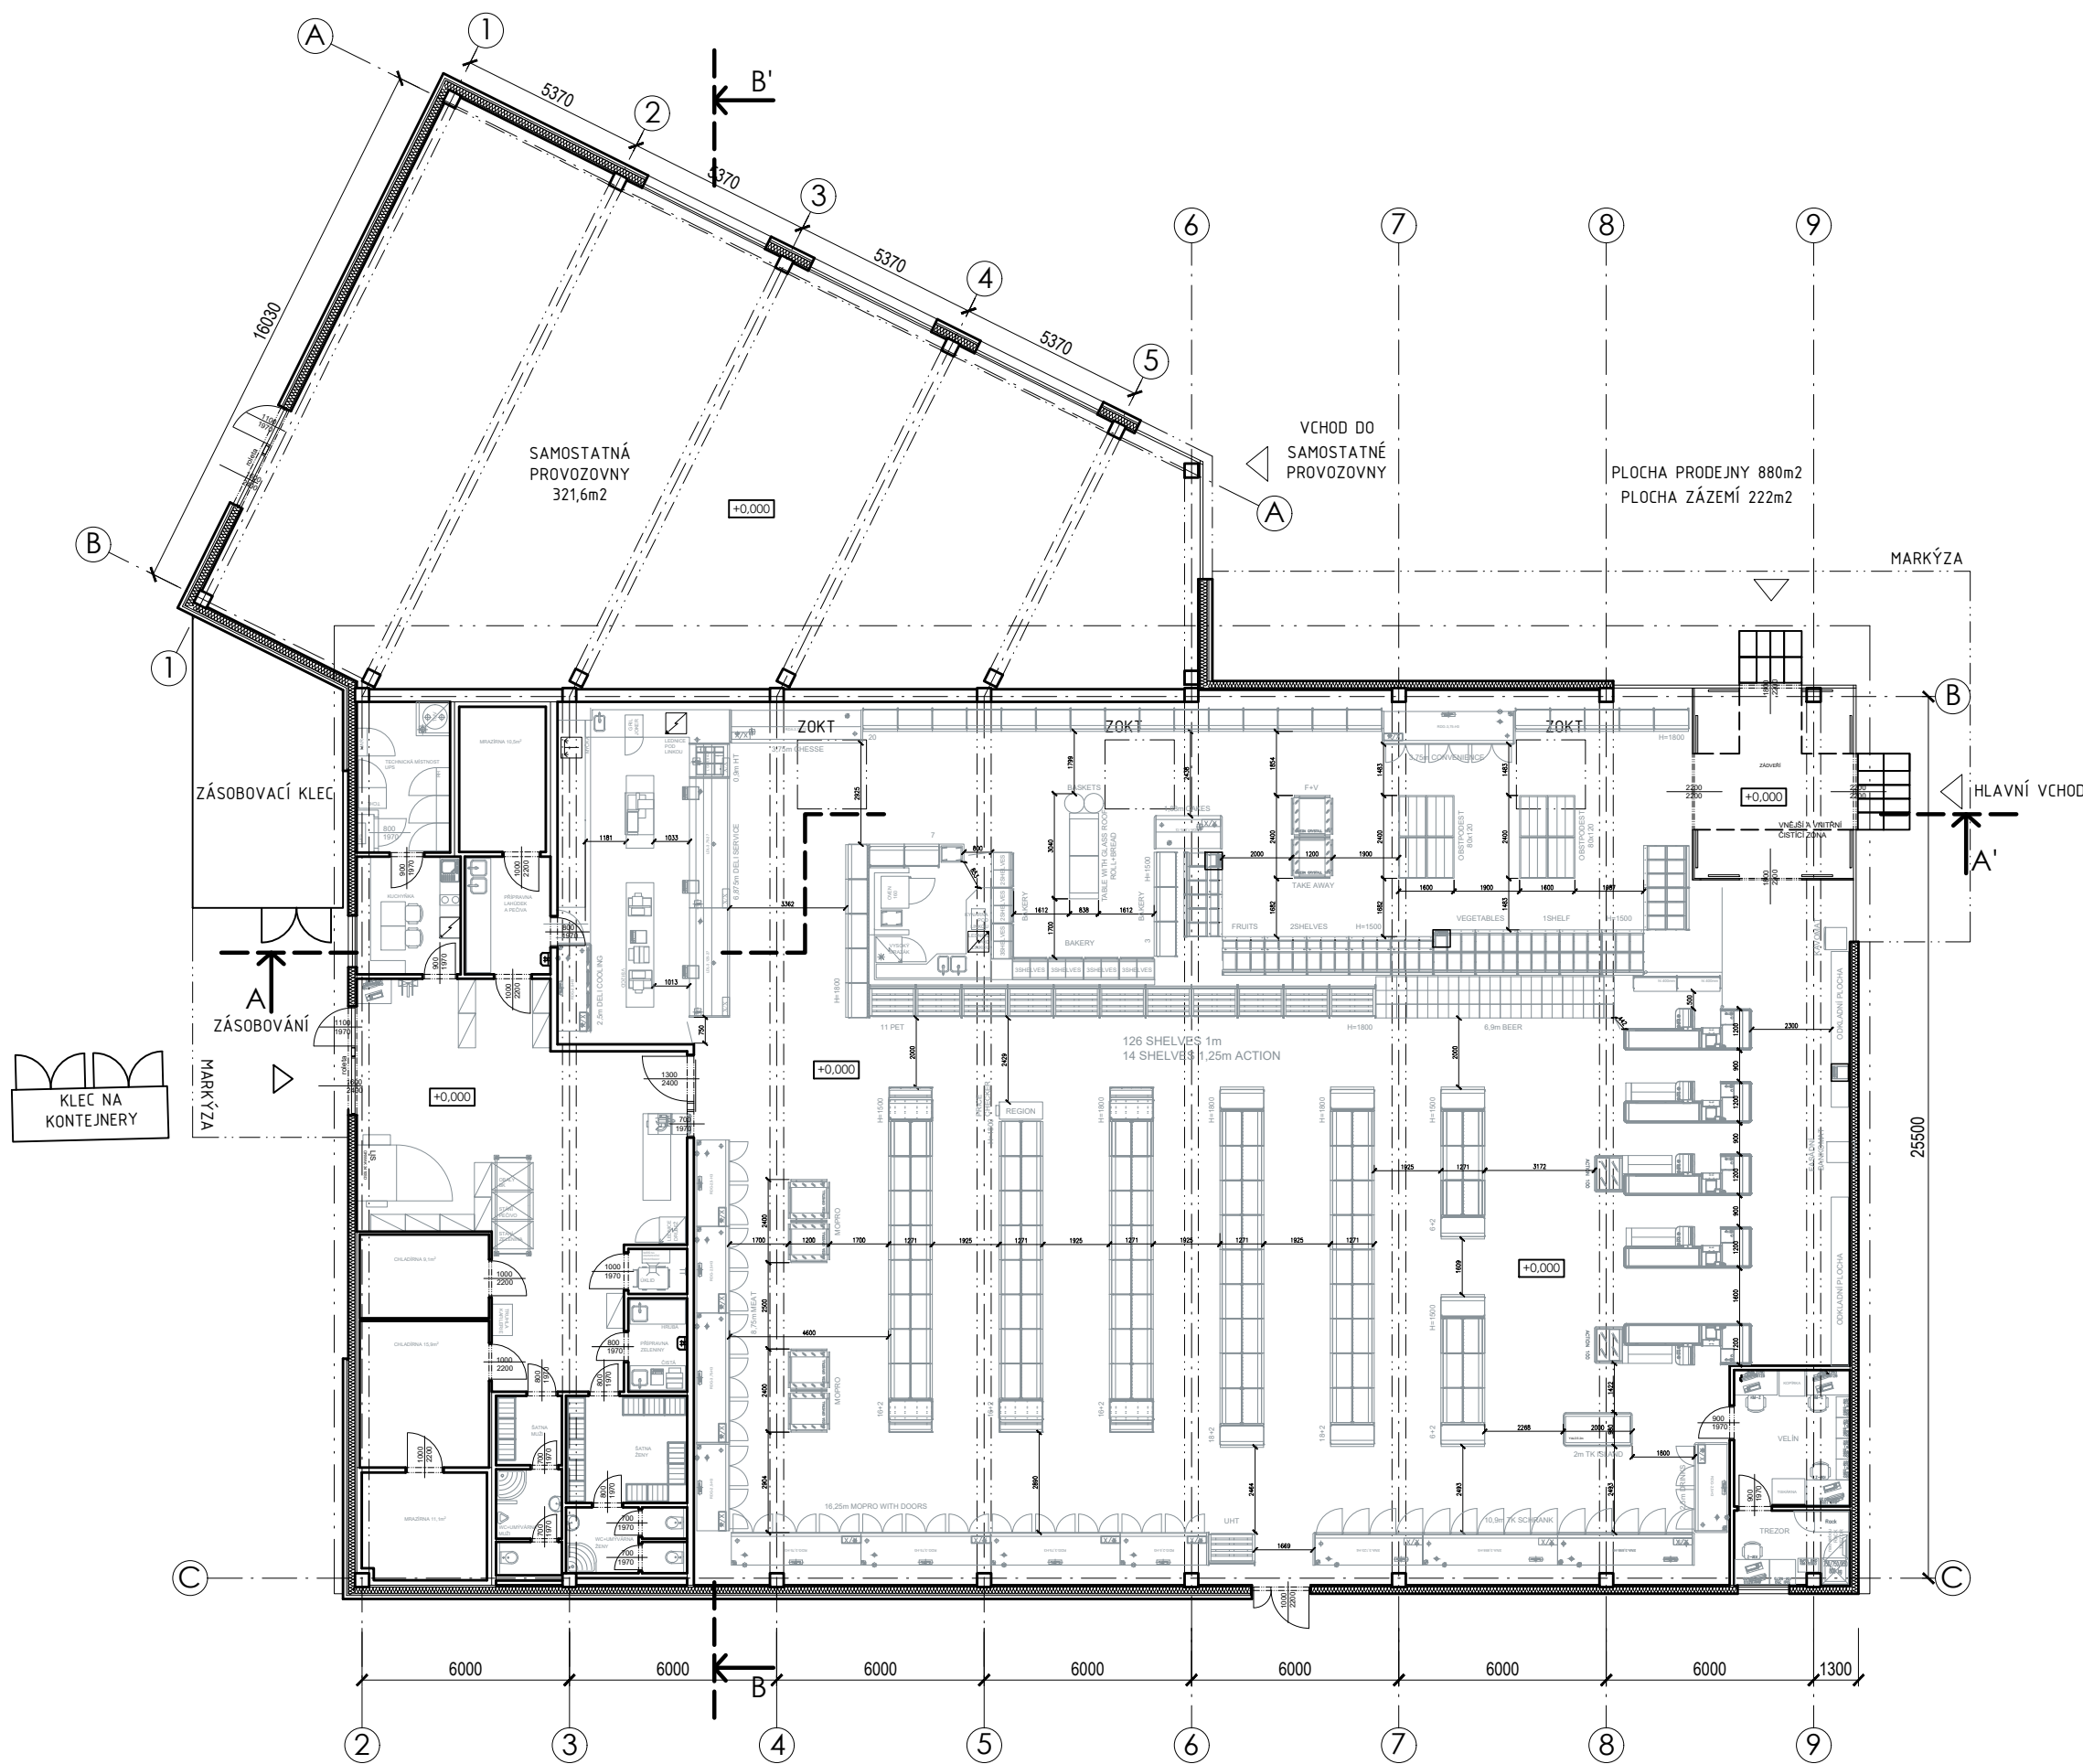

POZNÁMKA:
 TATO DOKUMENTACE SLOUŽÍ POUZE PRO ÚČELY
 VYDÁNÍ STAVEBNÍHO POVOLENÍ A ÚZEMNÍHO
 ROZHODNUTÍ A NENAHAZUJE PROVÁDEČÍ
 DOKUMENTACI.
 PROJEKTANT NENESE ŽÁDNOU ZODPOVĚDNOST ZA
 ZMĚNY PROVEDENÉ BEZ JEHO SOUHLASU
 TATO DOKUMENTACE NENAHAZUJE VÝROBNÍ
 DOKUMENTACI DODAVATELE (REALIZOVANÉ DETAILS,
 SKLADBY HMOT, .ATD)



ČÁST DOKUMENTACE:
ARCHITEKTONICKO-STAVEBNÍ ŘEŠENÍ

PROJEKTANT ČÁSTI:
Petr Lédl architekti

ING. ARCH. PETR LÉDL, Ph.D.
 TEL: +420 777 803 933

ING. ARCH. ADAM HOCHMUTH
 TEL: +420 773 573 233

KONTAKT: Ing. arch. Petr Lédl, Ph.D., tel: +420 777 803 933, email: ledl@archledl.cz
 Ing. arch. Adam Hochmuth, tel: +420 773 573 233, email: hochmuth.a@gmail.com

ODPOVĚDNÝ PROJEKTANT:
Petr Lédl architekti

HEAD ARCHITECT
 ING. ARCH. PETR LÉDL, Ph.D.
 TEL: +420 777 803 933

KONTAKT: Ing. arch. Petr Lédl, Ph.D., tel: +420 777 803 933, email: ledl@archledl.cz



PROJEKT:
**Komerční objekt,
 prodejna Billa, retailový prodej**

LOKALITA:
 Chýně, lokalita V roklích

INVESTOR:
 Embalador s.r.o.
 IČO: 27940527

NÁZEV VÝKRESU: PŮDORYS 1.NP	MĚŘÍTKO: 1:200
ÚROVEŇ DOKUMENTACE: ARCHITEKTONICKÁ STUDIE	FORMÁT: A3
Studie D 1.1 ARCH.-STAVEBNÍ	n ^o : 01

POZNÁMKA:
TATO DOKUMENTACE SLOUŽÍ POUZE PRO ÚČELY
VYDÁNÍ STAVEBNÍHO POVOLENÍ A ÚZEMNÍHO
ROZHODNUTÍ A NENAHAZUJE PROVÁDĚCÍ
DOKUMENTACI.
PROJEKTANT NENESE ŽÁDNOU ZODPOVĚDNOST ZA
ZMĚNY PROVEDENÉ BEZ JEHO SOUHLASU
TATO DOKUMENTACE NENAHAZUJE VÝROBNÍ
DOKUMENTACI DODAVATELE (REALIZOVANÉ DETAILS,
SKLADBY HMOT, .ATD)

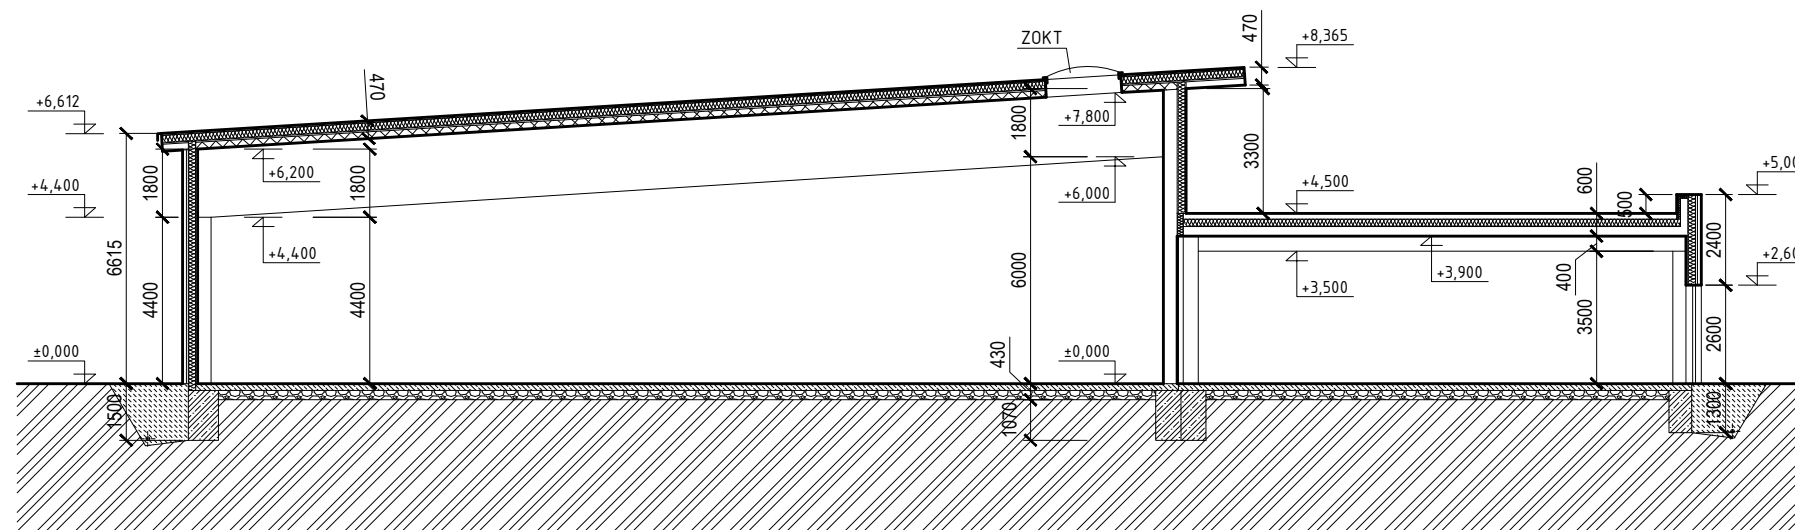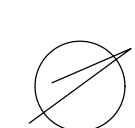

ČÁST DOKUMENTACE:
ARCHITEKTONICKO-STAVEBNÍ ŘEŠENÍ

PROJEKTANT ČÁSTI:
Petr Lédl architekti

ING. ARCH. PETR LÉDL, Ph.D.
TEL: +420 777 803 933


ING. ARCH. ADAM HOCHMUTH
TEL: +420 773 573 233

KONTAKT: Ing. arch. Petr Lédl, Ph.D., tel: +420 777 803 933, email: ledl@archledl.cz
Ing. arch. Adam Hochmuth, tel: +420 773 573 233, email: hochmuth.a@gmail.com

ODPOVĚDNÝ PROJEKTANT:
Petr Lédl architekti

HEAD ARCHITECT
ING. ARCH. PETR LÉDL, Ph.D.
TEL: +420 777 803 933

KONTAKT: Ing. arch. Petr Lédl, Ph.D., tel: +420 777 803 933, email: ledl@archledl.cz

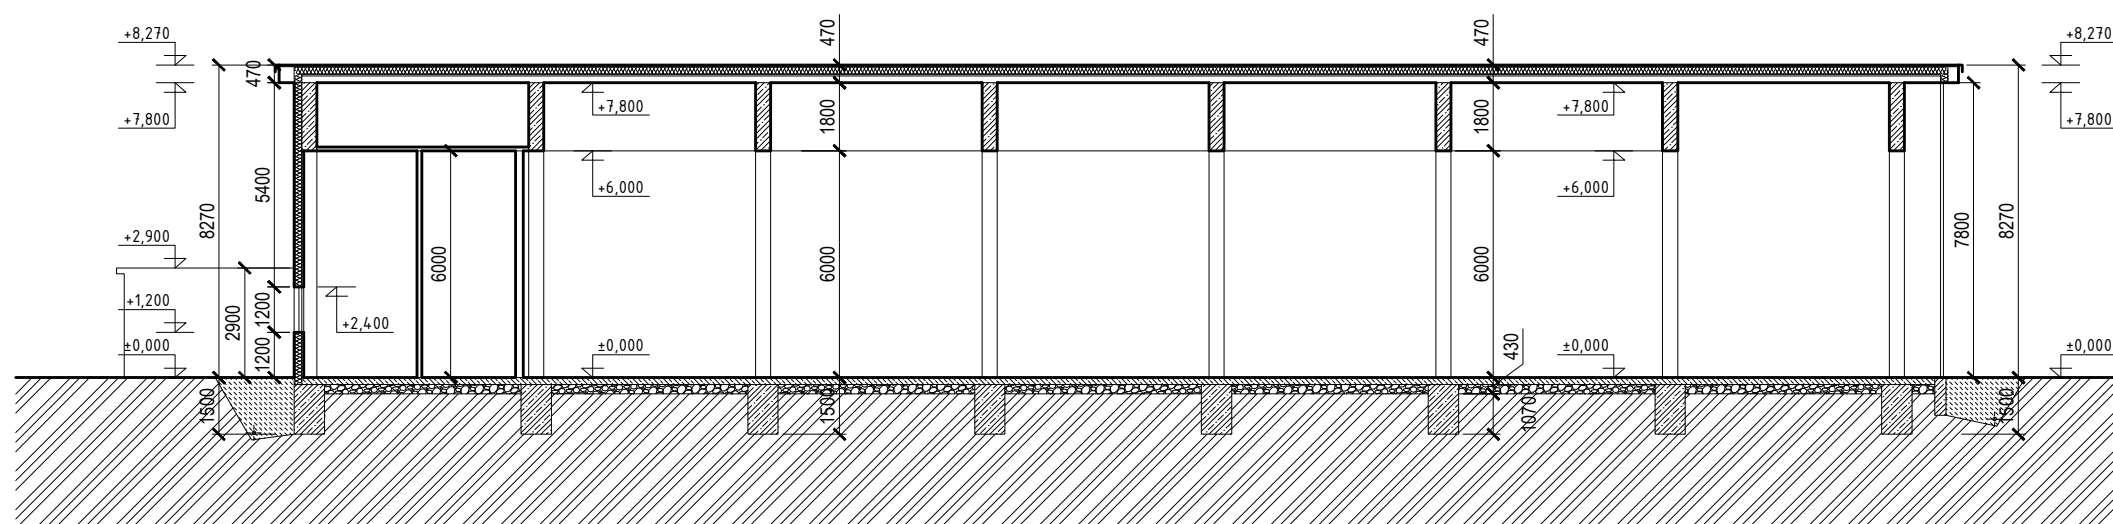

PROJEKT:
**Komerční objekt,
prodejna Billa, retailový prodej**

LOKALITA:
Chýně, lokalita V roklích

INVESTOR:
Embalador s.r.o.
IČO: 27940527


NÁZEV VÝKRESU:
ŘEZ A-A', B-B'

MĚŘÍTKO:
1:200


ÚROVEŇ DOKUMENTACE:
ARCHITEKTONICKÁ STUDIE

FORMÁT:
A3

Studie D 1.1 ARCH.-STAVEBNÍ n°: **02**

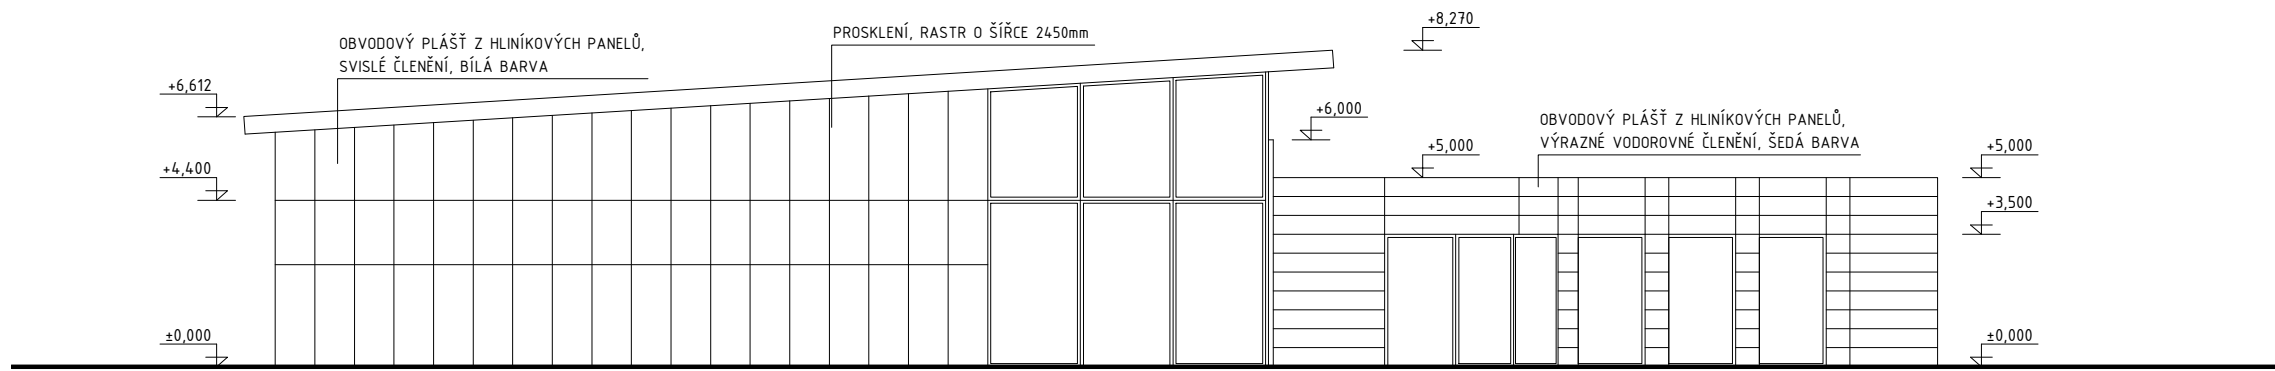

SEVEROVÝCHODNÍ POHLED

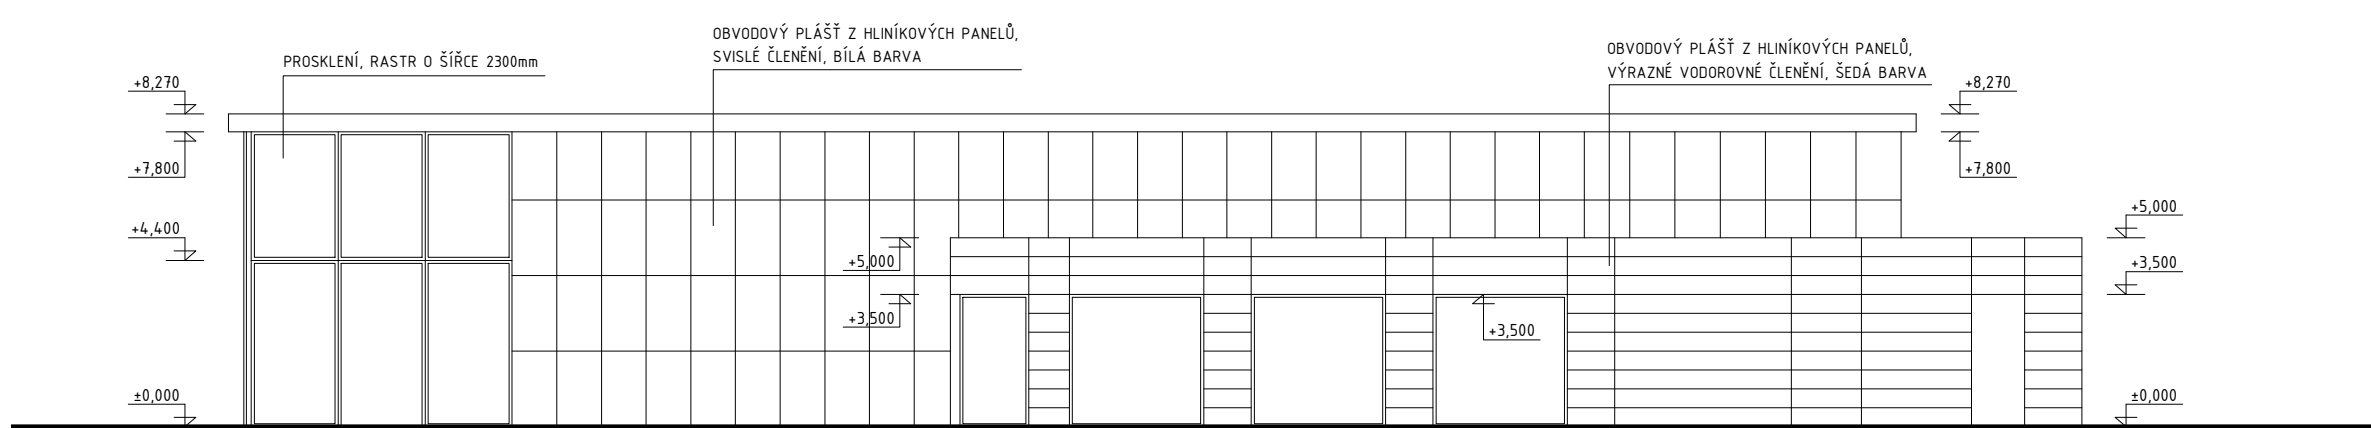

SEVEROZÁPADNÍ POHLED

POZNÁMKA:
 TATO DOKUMENTACE SLOUŽÍ POUZE PRO ÚČELY
 VYDÁNÍ STAVEBNÍHO POVOLENÍ A ÚZEMNÍHO
 ROZHODNUTÍ A NENAHAZUJE PROVÁDĚCÍ
 DOKUMENTACI.
 PROJEKTANT NENESE ŽÁDNOU ZODPOVĚDNOST ZA
 ZMĚNY PROVEDENÉ BEZ JEHO SOUHLASU
 TATO DOKUMENTACE NENAHAZUJE VÝROBNÍ
 DOKUMENTACI DODAVATELE (REALIZOVANÉ DETAILS,
 SKLADBY HMOT, .ATD)

ČÁST DOKUMENTACE:
ARCHITEKTONICKO-STAVEBNÍ ŘEŠENÍ

PROJEKTANT ČÁSTI:
Petr Lédl architekti

ING. ARCH. PETR LÉDL, Ph.D.
 TEL: +420 777 803 933

ING. ARCH. ADAM HOCHMUTH
 TEL: +420 773 573 233

KONTAKT: Ing. arch. Petr Lédl, Ph.D., tel: +420 777 803 933, email: ledl@archledl.cz
 Ing. arch. Adam Hochmuth, tel: +420 773 573 233, email: hochmuth.a@gmail.com

ODPOVĚDNÝ PROJEKTANT:

Petr Lédl architekti

HEAD ARCHITECT
 ING. ARCH. PETR LÉDL, Ph.D.
 TEL: +420 777 803 933

KONTAKT: Ing. arch. Petr Lédl, Ph.D., tel: +420 777 803 933, email: ledl@archledl.cz

PROJEKT:
**Komerční objekt,
 prodejna Billa, retailový prodej**

LOKALITA:
 Chýně, lokalita V roklích

INVESTOR:
 Embalador s.r.o.
 IČO: 27940527


NÁZEV VÝKRESU:
 VÝKRES POHLEDŮ I

MĚŘÍTKO:
 1:200


ÚROVEŇ DOKUMENTACE:
 ARCHITEKTONICKÁ STUDIE

FORMÁT:
 A3

Studie D 1.1 ARCH.-STAVEBNÍ n°: **03**

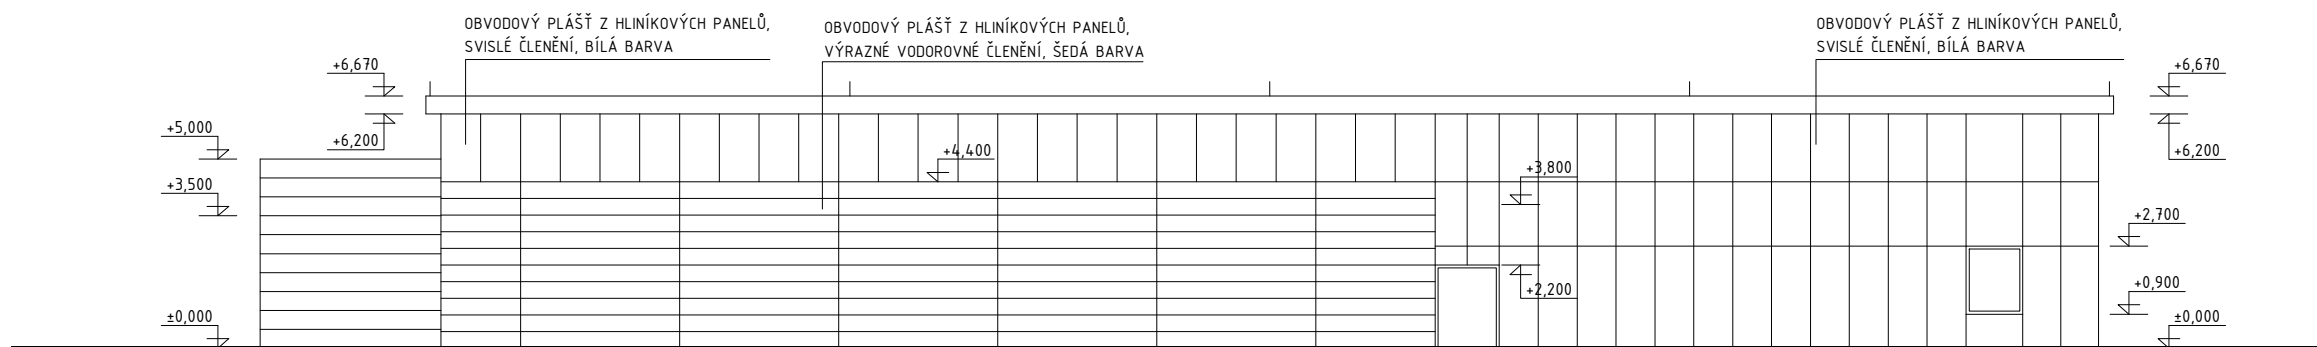

JIHOVÝCHODNÍ POHLED

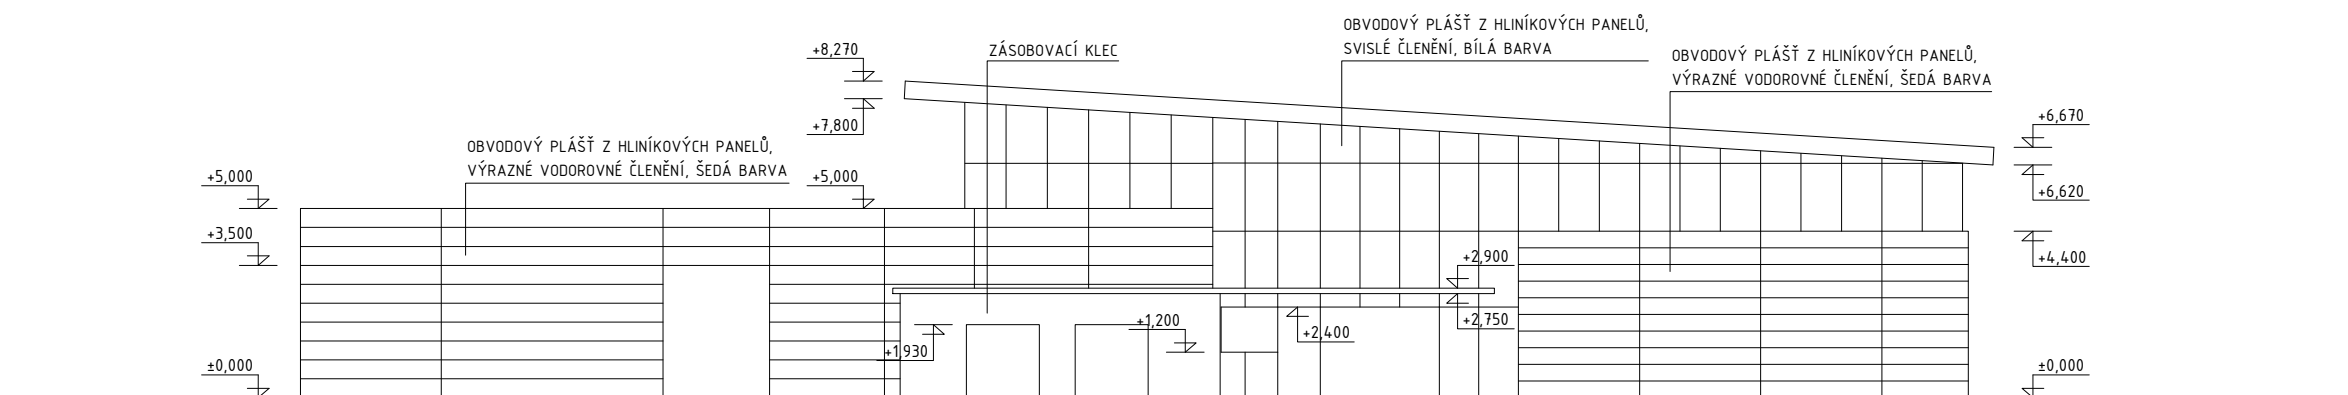

JIHOZÁPADNÍ POHLED

POZNÁMKA:
TATO DOKUMENTACE SLOUŽÍ POUZE PRO ÚČELY
VYDÁNÍ STAVEBNÍHO POVOLENÍ A ÚZEMNÍHO
ROZHODNUTÍ A NENAHAZUJE PROVÁDĚCÍ
DOKUMENTACI.
PROJEKTANT NENESE ŽÁDNOU ZODPOVĚDNOST ZA
ZMĚNY PROVEDENÉ BEZ JEHO SOUHLASU
TATO DOKUMENTACE NENAHAZUJE VÝROBNÍ
DOKUMENTACI DODAVATELE (REALIZOVANÉ DETAILS,
SKLADBY HMOT, .ATD)

ČÁST DOKUMENTACE:
ARCHITEKTONICKO-STAVEBNÍ ŘEŠENÍ

PROJEKTANT ČÁSTI:
Petr Lédl architekti

ING. ARCH. PETR LÉDL, Ph.D.
TEL: +420 777 803 933

ING. ARCH. ADAM HOCHMUTH
TEL: +420 773 573 233

KONTAKT: Ing. arch. Petr Lédl, Ph.D., tel: +420 777 803 933, email: ledl@archledl.cz
Ing. arch. Adam Hochmuth, tel: +420 773 573 233, email: hochmuth.a@gmail.com

**P E T R
L E D L
A R C H**

ODPOVĚDNÝ PROJEKTANT:

Petr Lédl architekti

HEAD ARCHITECT
ING. ARCH. PETR LÉDL, Ph.D.
TEL: +420 777 803 933

KONTAKT: Ing. arch. Petr Lédl, Ph.D., tel: +420 777 803 933, email: ledl@archledl.cz

**P E T R
L E D L
A R C H**

PROJEKT:
**Komerční objekt,
prodejna Billa, retailový prodej**

LOKALITA:
Chýně, lokalita V roklích

INVESTOR:
Embalador s.r.o.
IČO: 27940527

Nová Chýně.cz

NÁZEV VÝKRESU:
VÝKRES POHLEDŮ II

MĚŘÍTKO:
1:200

ÚROVEŇ DOKUMENTACE:
ARCHITEKTONICKÁ STUDIE

FORMÁT:
A3

Studie D 1.1 ARCH.-STAVEBNÍ n°: **04**