


Situace v měřítku M 1 : 1000

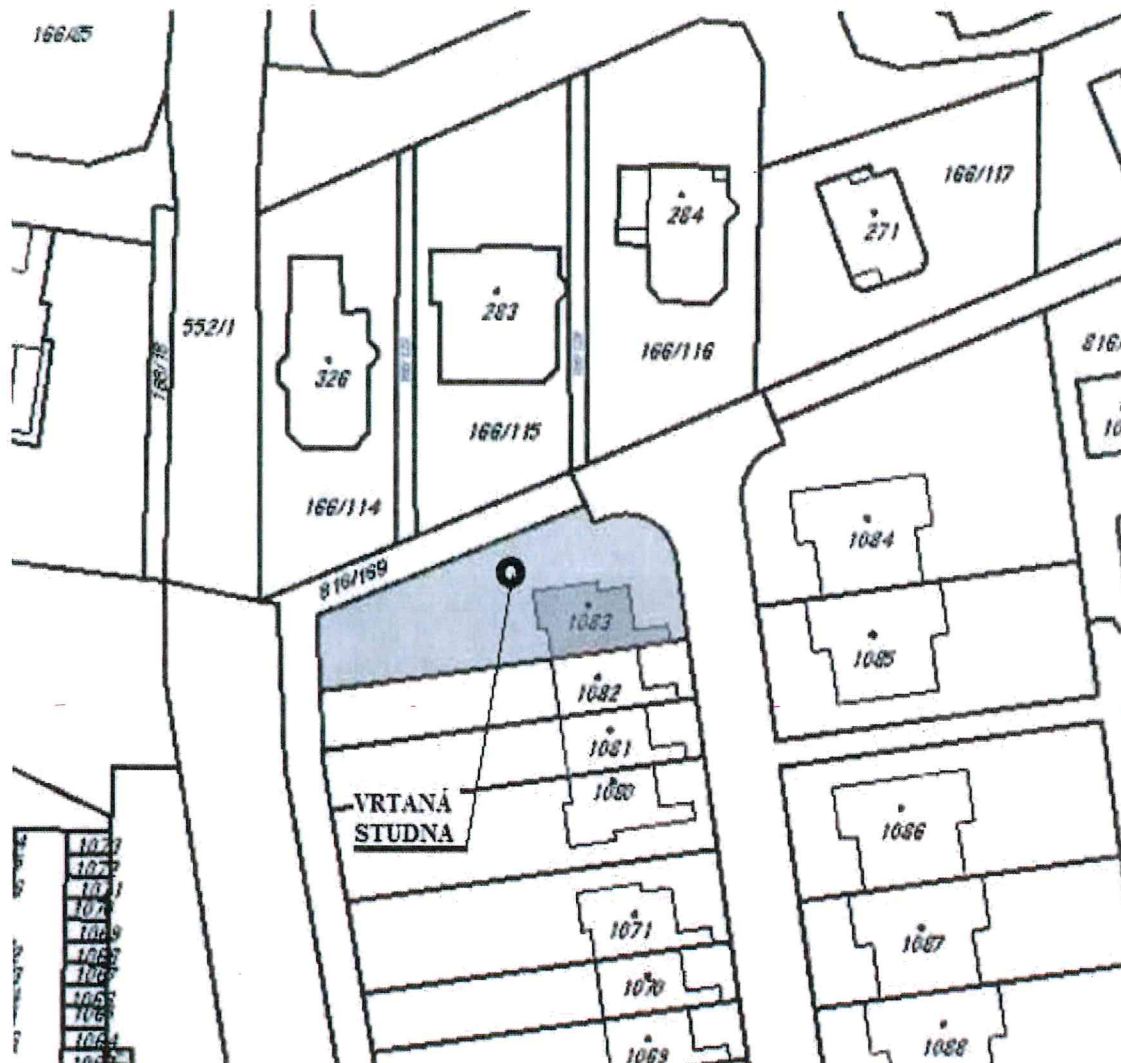

Investor: Mgr. Ondřej Kolísek Ing. Martina Kolísková	Akce: Vrtaná studna Chýně	K. ú.: Chýně p. č. st. 1083
Příloha:	Situace	Měřítko: 1 : 1000
Okres: Praha - západ	Kraj: Středočeský	Projektant: Ing. Jiří Frič

