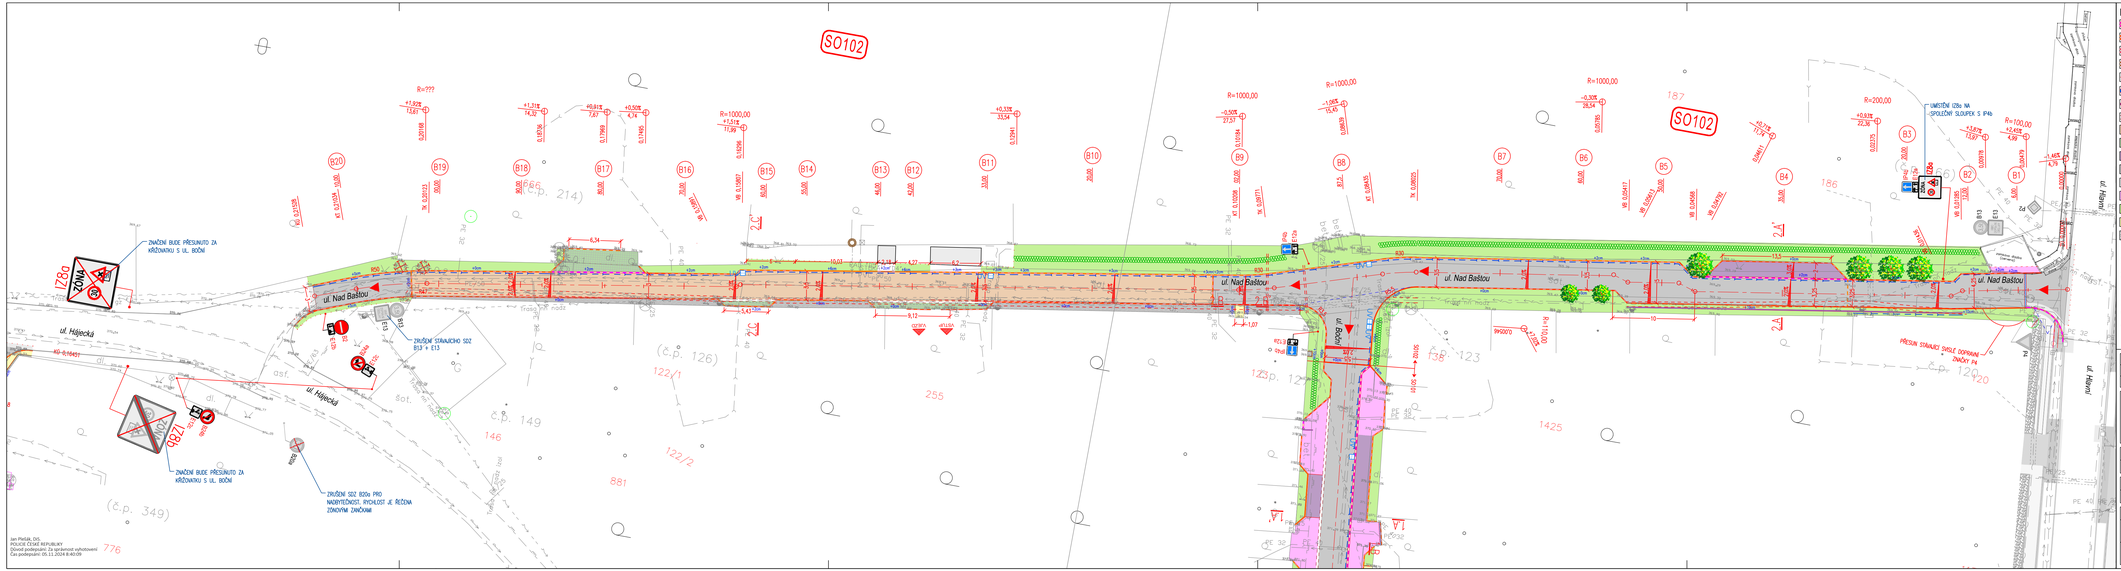

Jan Pleček, DiS.
POLICIE ČESKÉ REPUBLIKY
Územní odborné pracoviště dopravní výchovnosti
Čas projednání: 05.11.2024 8:40:00

Digitálně podepsal Jana Balejová
Datum: 2024.11.11 11:46:56 +01'00'

Legenda:

- Betonová obruba tl. 15 cm; snížená podsádka
- Betonová obruba tl. 10 cm; snížená podsádka
- Betonová obruba tl. 8 cm; snížená podsádka
- Betonová obruba tl. 5 cm; snížená podsádka
- Výška podsádky jednotlivých obrub
- Betonová zešikmená obruba tl. 30 cm
- Palisády
- Betonová přídlažba (500 x 250 - tl. 100 mm)
- Vozovka - zámková dlažba (200x200x80 - rovné hrany, barvy přírodní)
- Vjezd - zasakovací dlažba (200x200x80 mm - barvy plír.)
- Parkovací stání - zasakovací dlažba (200x200x80 mm - barvy černá)
- Vozovka - asfaltobeton, plná konstrukce
- Vozovka - rekonstrukce
- Vjezd - betonová dlažba (200x200x80 - rovné hrany, barvy přírodní)
- Plocha zelená
- Pochozí plochy - betonová dlažba (200x200x60 - rovné hrany, barvy přírodní)
- Pravé kamenivo
- 31.34 Výškový bod
- Sklon zpevněné plochy
- Strom nově vysazený
- Strom kácený
- Strom stávající (ochr. pásmo 2 m)
- Svislé dopravní značení stávající
- Svislé dopravní značení nové
- Směr jízdy vozidel

Legenda inženýrských sítí:

- Plynovodní řad STL - stávající GasNet (RWE)
- Plynovodní řad STL - stávající v chráničce GasNet (RWE)
- Sdělovací kabel - stávající nadzemní (CETIN)
- Sdělovací kabel - stávající podzemní (CETIN)
- Sdělovací kabel - stávající podzemní v chráničce (CETIN)
- Sdělovací kabel - stávající podzemní nezměřený (CETIN)
- Sdělovací kabel - stávající optický, podzemní (CETIN)
- Sdělovací kabel - stávající optický, podz. v chráničce (CETIN)
- Elektro NN - stávající nadzemní (ČEZ DSO)
- Elektro NN - stávající podzemní (ČEZ DSO)
- Elektro VN - stávající podzemní (ČEZ DSO)
- Vodovod - stávající (1.VHS)
- Kanalizace - bez rozlišení - stávající (1.VHS)
- Nová přípojka uliční vpusti DN150
- Podélný trativod DN160
- Odvodňovací žlab
- UV10 Nová uliční vpust (tř. zat. D400)
- Chránička - nová

Legenda stavebních objektů:

- 100 - Objekty pozemních komunikací
- SO102 ul. Nad Baštou (investor obec Chýně)

Vedení SEK nesmí být uloženo pod vozovkou ani obrubníkem. V projektu je po konzultaci s odpovědným pracovníkem ČETIN a.s. uvažováno s vytýčením průběhu obrub a vedení SEK a dle zjištěné kolize s ochranou stranovým posunem mimo vozovku. Ochrana SEK bude zajištěna objednávkou investora. Konkrétní místa budou odsouhlasena v rámci stavby pod dozorem odpovědné osoby ochrany SEK.

Podzemní sítě zakresleny dle podkladů správců. Před započetím zemních prací je nutné vytýčení a dle potřeby ověření kopaným sondami. V ochranném pásmu IS nebude k výkopovým pracem použito strojní techniky.

ČÍSLO REVIZE	DATUM REVIZE	POPIS REVIZE
2.	27.6.2024	Úpravy na základě požadavku vlastníků přilehlých nemovitostí a zvolením a úpravy výsledné realizaci chodníku podél ul. Hlavní Líně řešení sjezdu k p.p. 168, úprava křiv. oblouků a rozšíření chodníku.
1.	21.1.2019	Úprava dopravního a výškového řešení ulice nad Baštou a řešení na základě jednání ze dne 17.1.2019

PROJEKCE DOPRAVNÍ FILIP s.r.o.
Švermova 1318, 493 01 Rosice nad Labem tel.: 416 831 624
IČO: 28714782, DIČ: CZ28714782
HIP: Ing. Milan Tesař

Investor: Obec Chýně, Hlavní 220, 253 01 Hostivice
KÚ: Chýně (655465)

Zodpovědný projektant: Ing. Josef Filip, Ph.D.
Vypracoval: Ing. Filip Jakl

Datum: 05/2017 | Číslo zakázky: 17-003-3 | Formát/i A4: 6 | Stupeň: DPS
Zakázka: CHÝNĚ - REKONSTRUKCE MÍSTNÍCH KOMUNIKACÍ - SEVEROZÁPADNÍ ČÁST | Měřítko: 1:250 | Paré:
Příloha: SITUACE DOPRAVNÍHO ŘEŠENÍ - UL. NAD BAŠTOU | Číslo přílohy: C.102.2