


Jana
Balejová
Digitálně podepsal
Jana Balejová
Datum: 2025.04.07
11:35:40 +02'00'

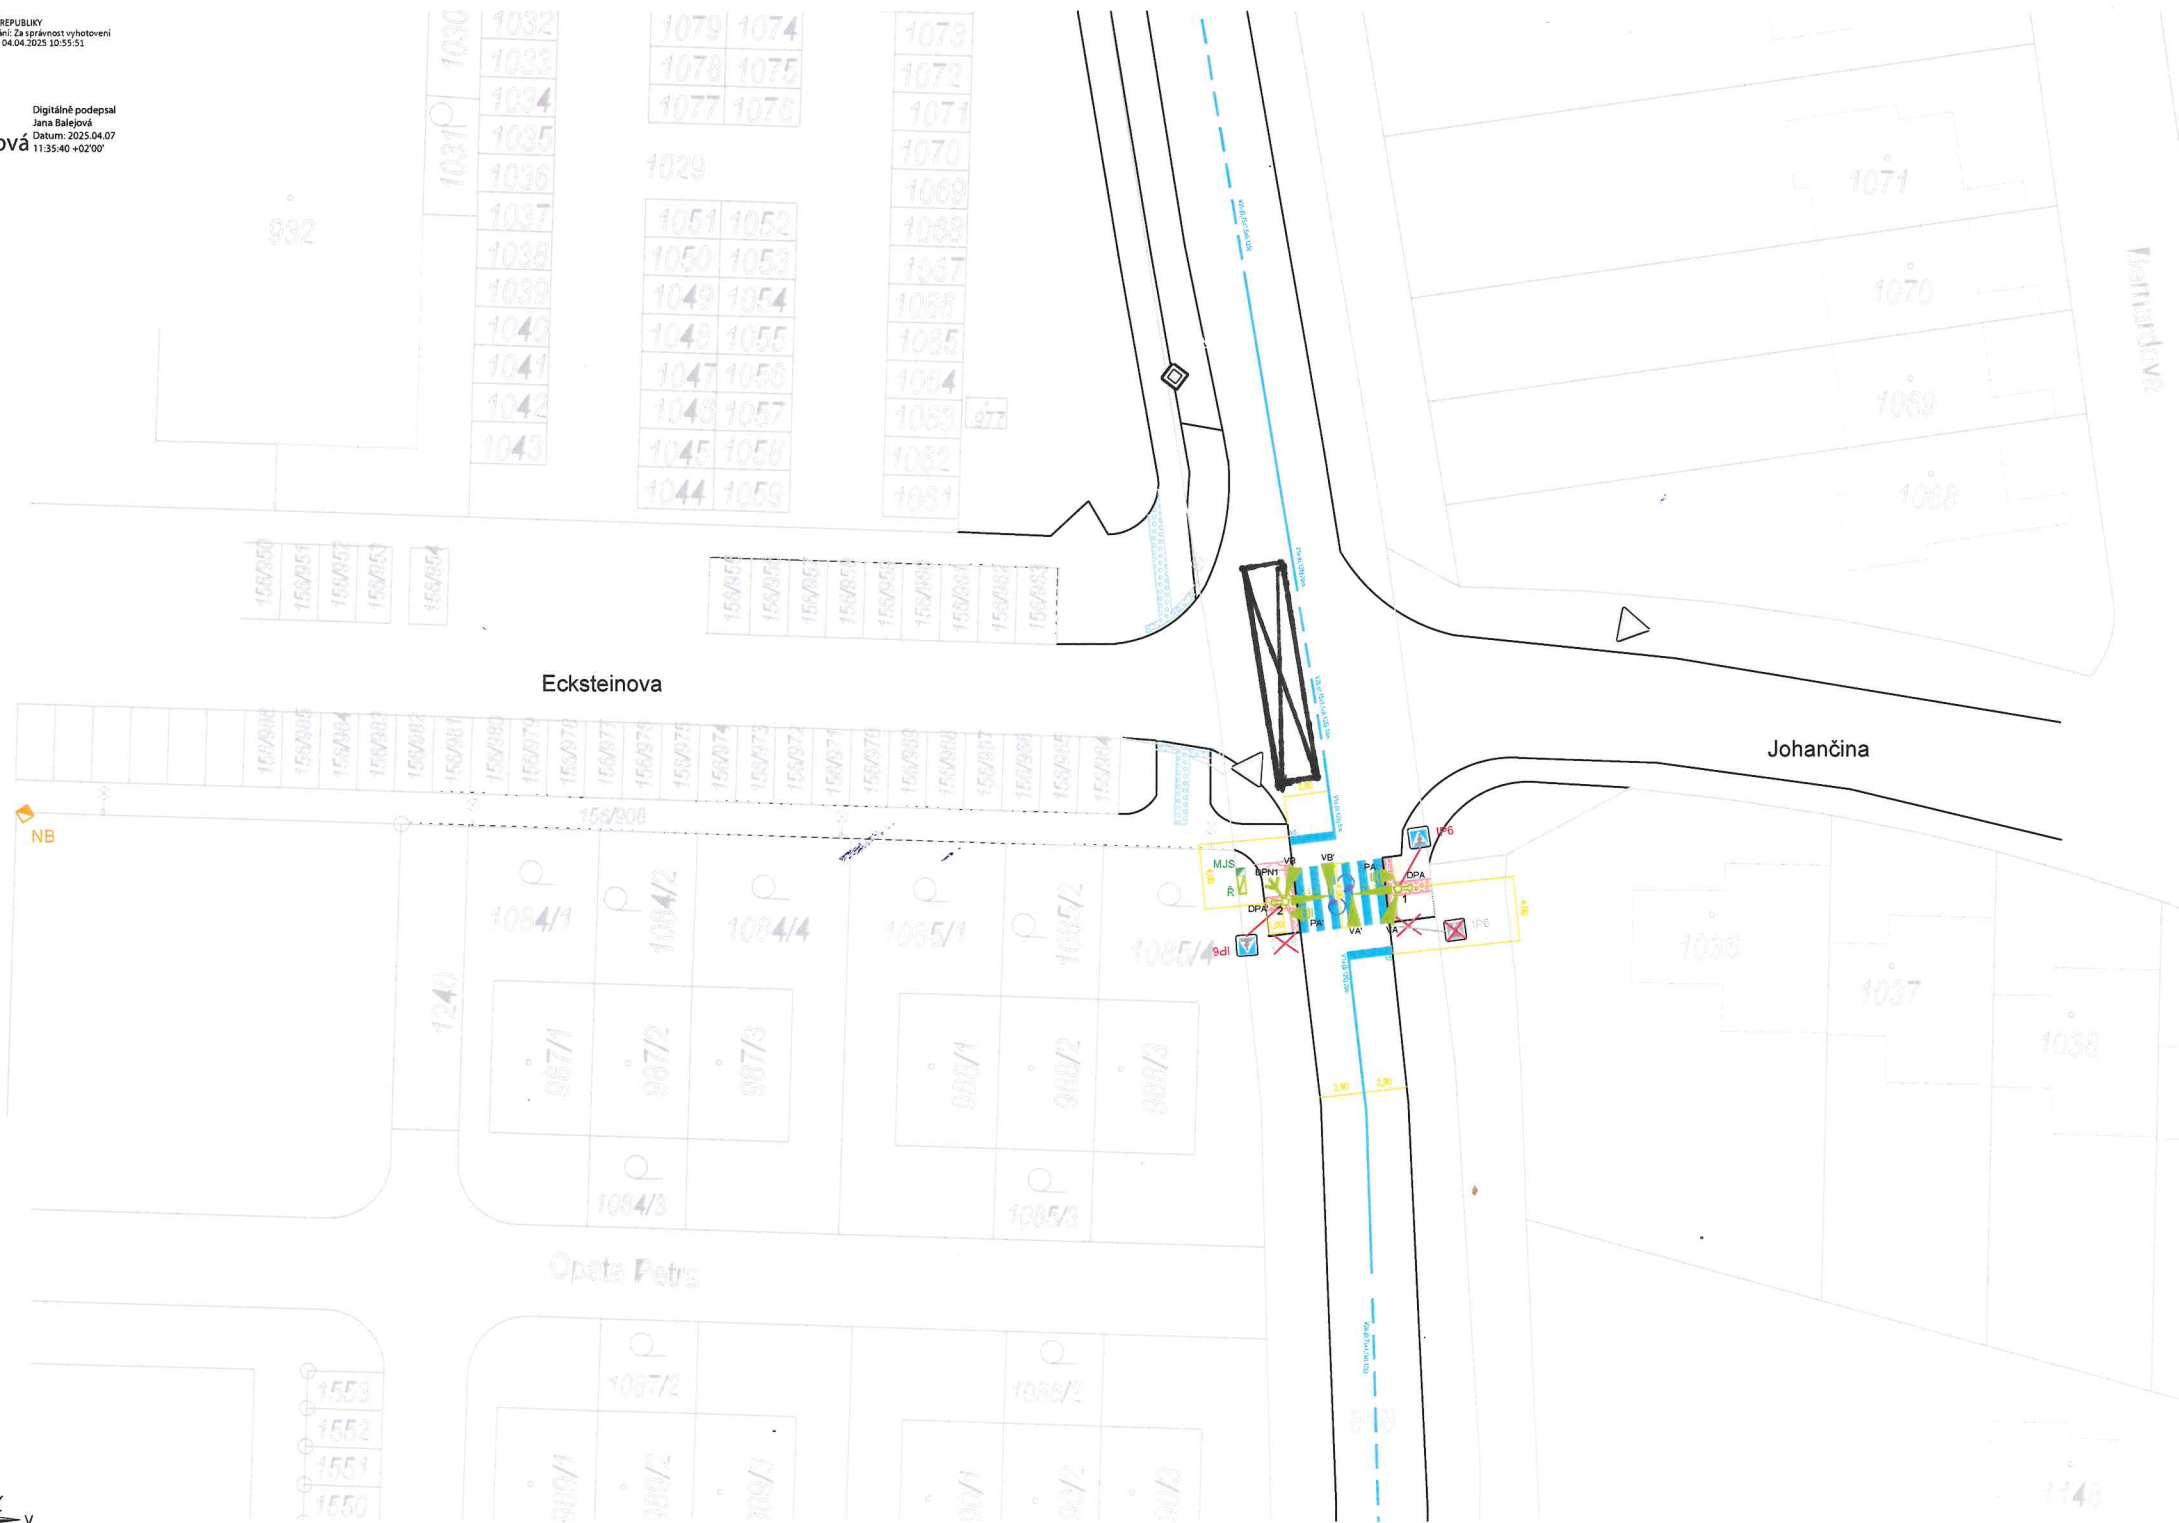

LEGENDA

- X Sloup SSZ
- Vx Výložník sloupu SSZ s údajem o délce vyložení
- Px Návěstidlo tříbarevné soustavy s kruhovými signály
- DPx Chodecké návěstidlo s akustickou signalizací
- BPNx Výzové tlačítko pro chodce
- BPx Přepínač signálu pro zapínání akustické signalizace
- Řadič Řadič SSZ
- MJS Elektroměrový rozvaděč
- NB Připojné místo
- Prsvětlení přechodu
- Nové vodorovné dopravní značení
- Stávající vodorovné dopravní značení
- Nové signální a varovné pásy
- Stávající signální a varovné pásy
- Stavební úpravy bezbariérové
- Rozšíření chodníkůvých ploch
- IP6 Nové svislé dopravní značení
- P4 Stávající svislé dopravní značení
- IP6 Rušené svislé dopravní značení
- Stávající/rušený dopravní sloupek
- Stávající/rušený veřejné osvětlení

LEGENDA DOPLNĚNÍ VDZ

 ŽLTÉ VYZNAČENÍ
KŘÍŽOVATKY

SOUŘADNICOVÝ SYSTÉM: S-JTSK/VÝŠKOVÝ SYSTÉM: B.p.v.

ZODP. PROJEKTANT	Ing. Petr Dlouhý	<i>Petr Dlouhý</i>	 AŽD Praha s.r.o. Žirovnická 3146/2 106 00 Praha 10 mail: azd@azd.cz tel.: 541 421 540		
VYPRACOVAL	Ing. Lenka Kirsavá	<i>Lenka Kirsavá</i>			
KONTROLOVAL	Karel Bacilek	<i>Karel Bacilek</i>			
STAVEBNÍK	Město Chýně, Hlavní 200, 253 03 Chýně	<i>Radka</i>			
MÍSTO STAVBY	Křižovatka ulic Rudná x Johančina x Ecksteinova		DATUM	20250306	
NÁZEV STAVBY	Nová signalizace přechodu pro chodce		FORMÁT	770x420	
STAVEBNÍ OBJEKT			MĚŘÍTKO	1:250	
ČÁST			STUPEŇ PD	DIO	
OBSAH:	Speciální situační výkres		ČÍS. ZAKÁZKY	089 T60 71	
			ČÍS. SOUPRAVY	Č. VÝKRESU	
				C.4	