


Karel Klika

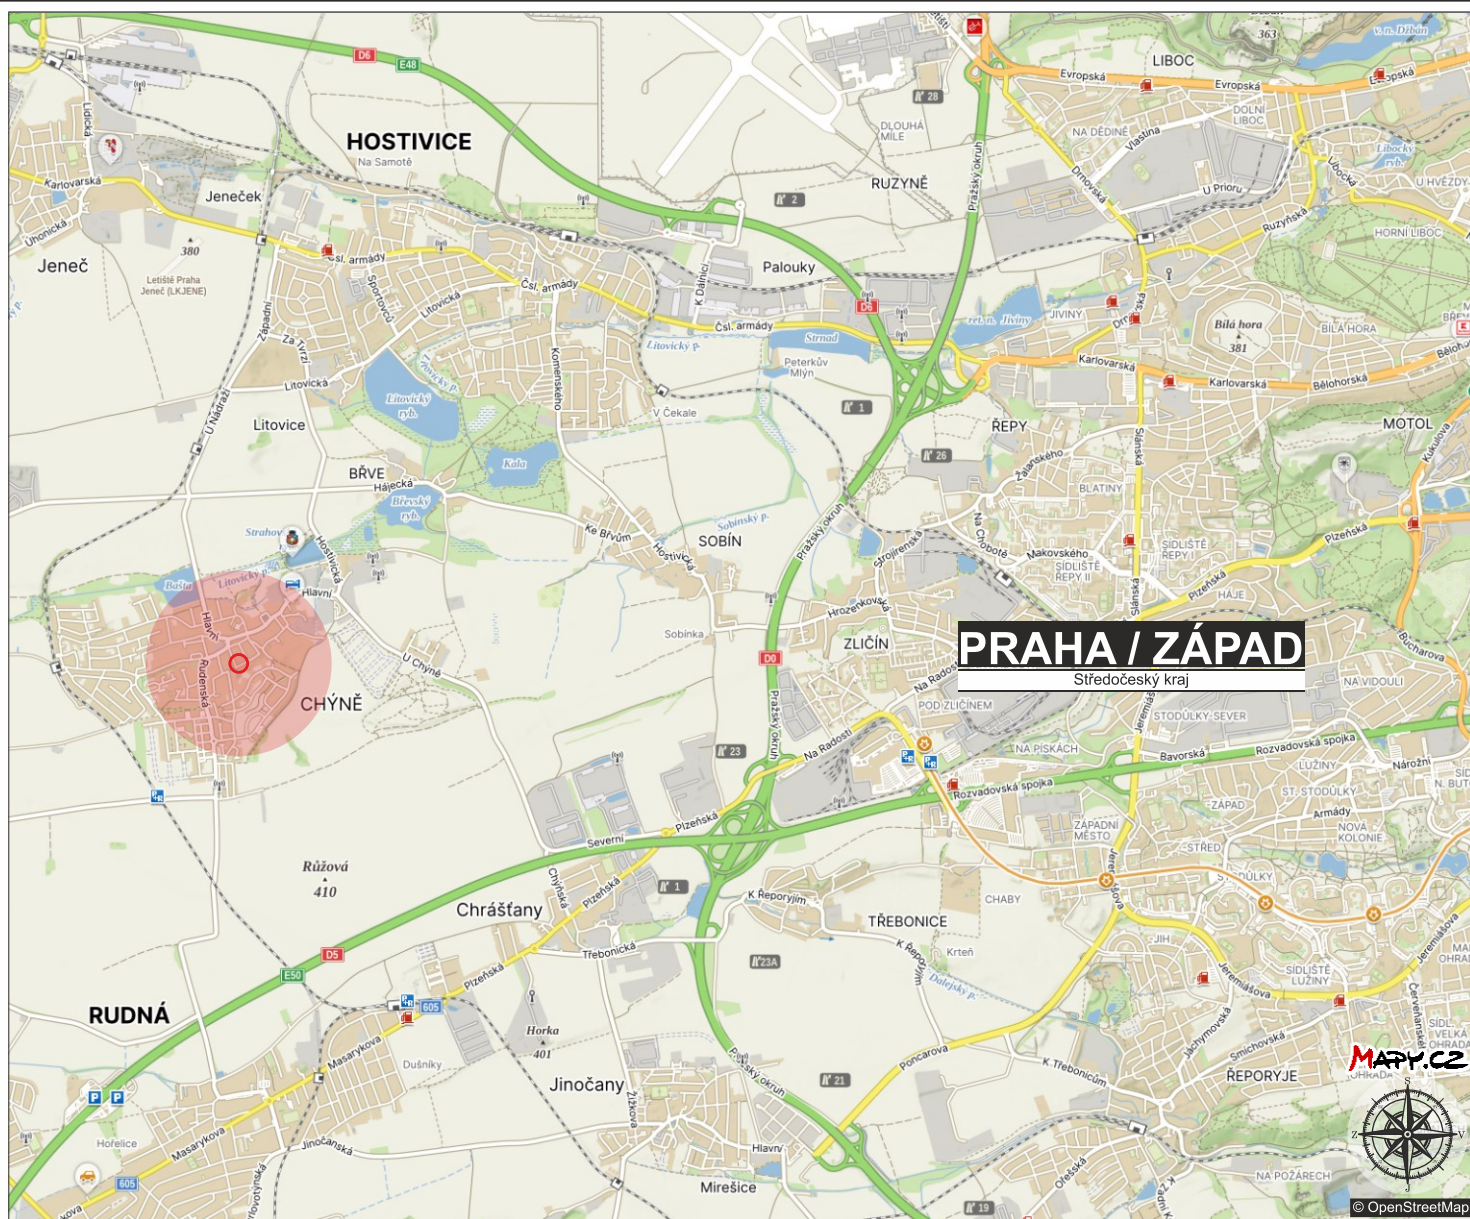

FGTH.CZ
DOPRAVNÍ ZNAČENÍ PROJEKCE INŽENÝRING

FGTH.CZ s.r.o.
DOPRAVNÍ ZNAČENÍ
J.Hory 1494, 272 01 Kladno
+420 724 501 708
fgth.cz@seznam.cz

PROJEKTOVAL:
ONDŘEJ NOVOTNÝ, +420 725 458 630, fgth.cz,ondrejnovotny@seznam.cz

ODPOVĚDNÝ PROJEKTANT:
MICHAL MORAVEC, +420 724 501 708, fgth.cz@seznam.cz
ADMINISTRÁTOR, INŽENÝRING:
VÁCLAV MORAVEC, +420 731 868 948, fgth.cz,vadlavmoravec@seznam.cz

PROZNAK

Proznak Kladno s.r.o.
DOPRAVNÍ ZNAČENÍ
J.Hory 1494, 272 01 Kladno
+420 724 501 701
info@proznakgroup.cz

DOPRAVNÍ INŽENÝRSKÉ OPATŘENÍ NA PŘECHODNOU / TRVALOU ÚPRAVU PROVOZU NA POZEMNÍCH KOMUNIKACÍCH NA AKCI:

Chýně

Chýně, MK, ul. V Pískách, pro čp.150, plynovodní STL přípojka


DiO (projektové schéma) společně se souhlasným Stanoviskem místní příslušné Policie České republiky Dopravního inspektorátu (dle lokace této stavby) je podkladem pro další řízení na konečné získání Stanovení přechodné/trvalé úpravy provozu na pozemních komunikacích a také pro Zvláštního užívání komunikace či Rozhodnutí o uzavírcce na místní příslušném Silniční správním úřadu



DETAIL MÍSTA UZAVÍRKY



DETAIL UMÍSTĚNÍ V OBCI

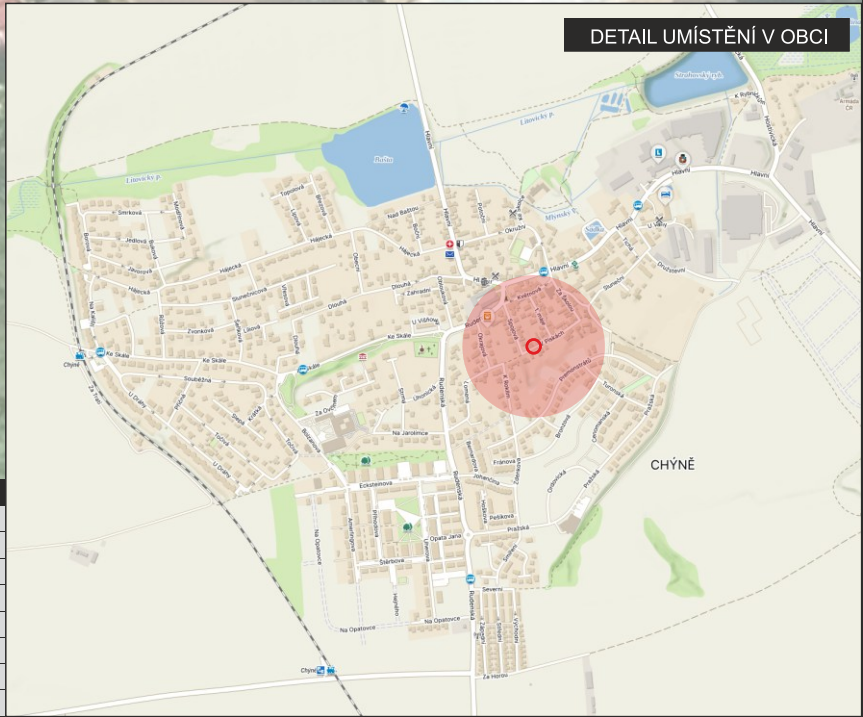

LEGENDA:

-  PŘECHODNÉ / STAVEBNÍ DOPRAVNÍ ZNAČENÍ
-  TRVALÉ / STÁVAJÍCÍ DOPRAVNÍ ZNAČENÍ
-  PLOCHA ZÁBORU / PRACOVNÍ MÍSTO
-  TRASA VÝKOPU
-  TRASA PRO CHODCE
-  UZAVÍRKA KOMUNIKACE
-  SLEPÁ KOMUNIKACE
-  OBJÍZDNÁ TRASA PRO VOZIDLA