


lený Újezd

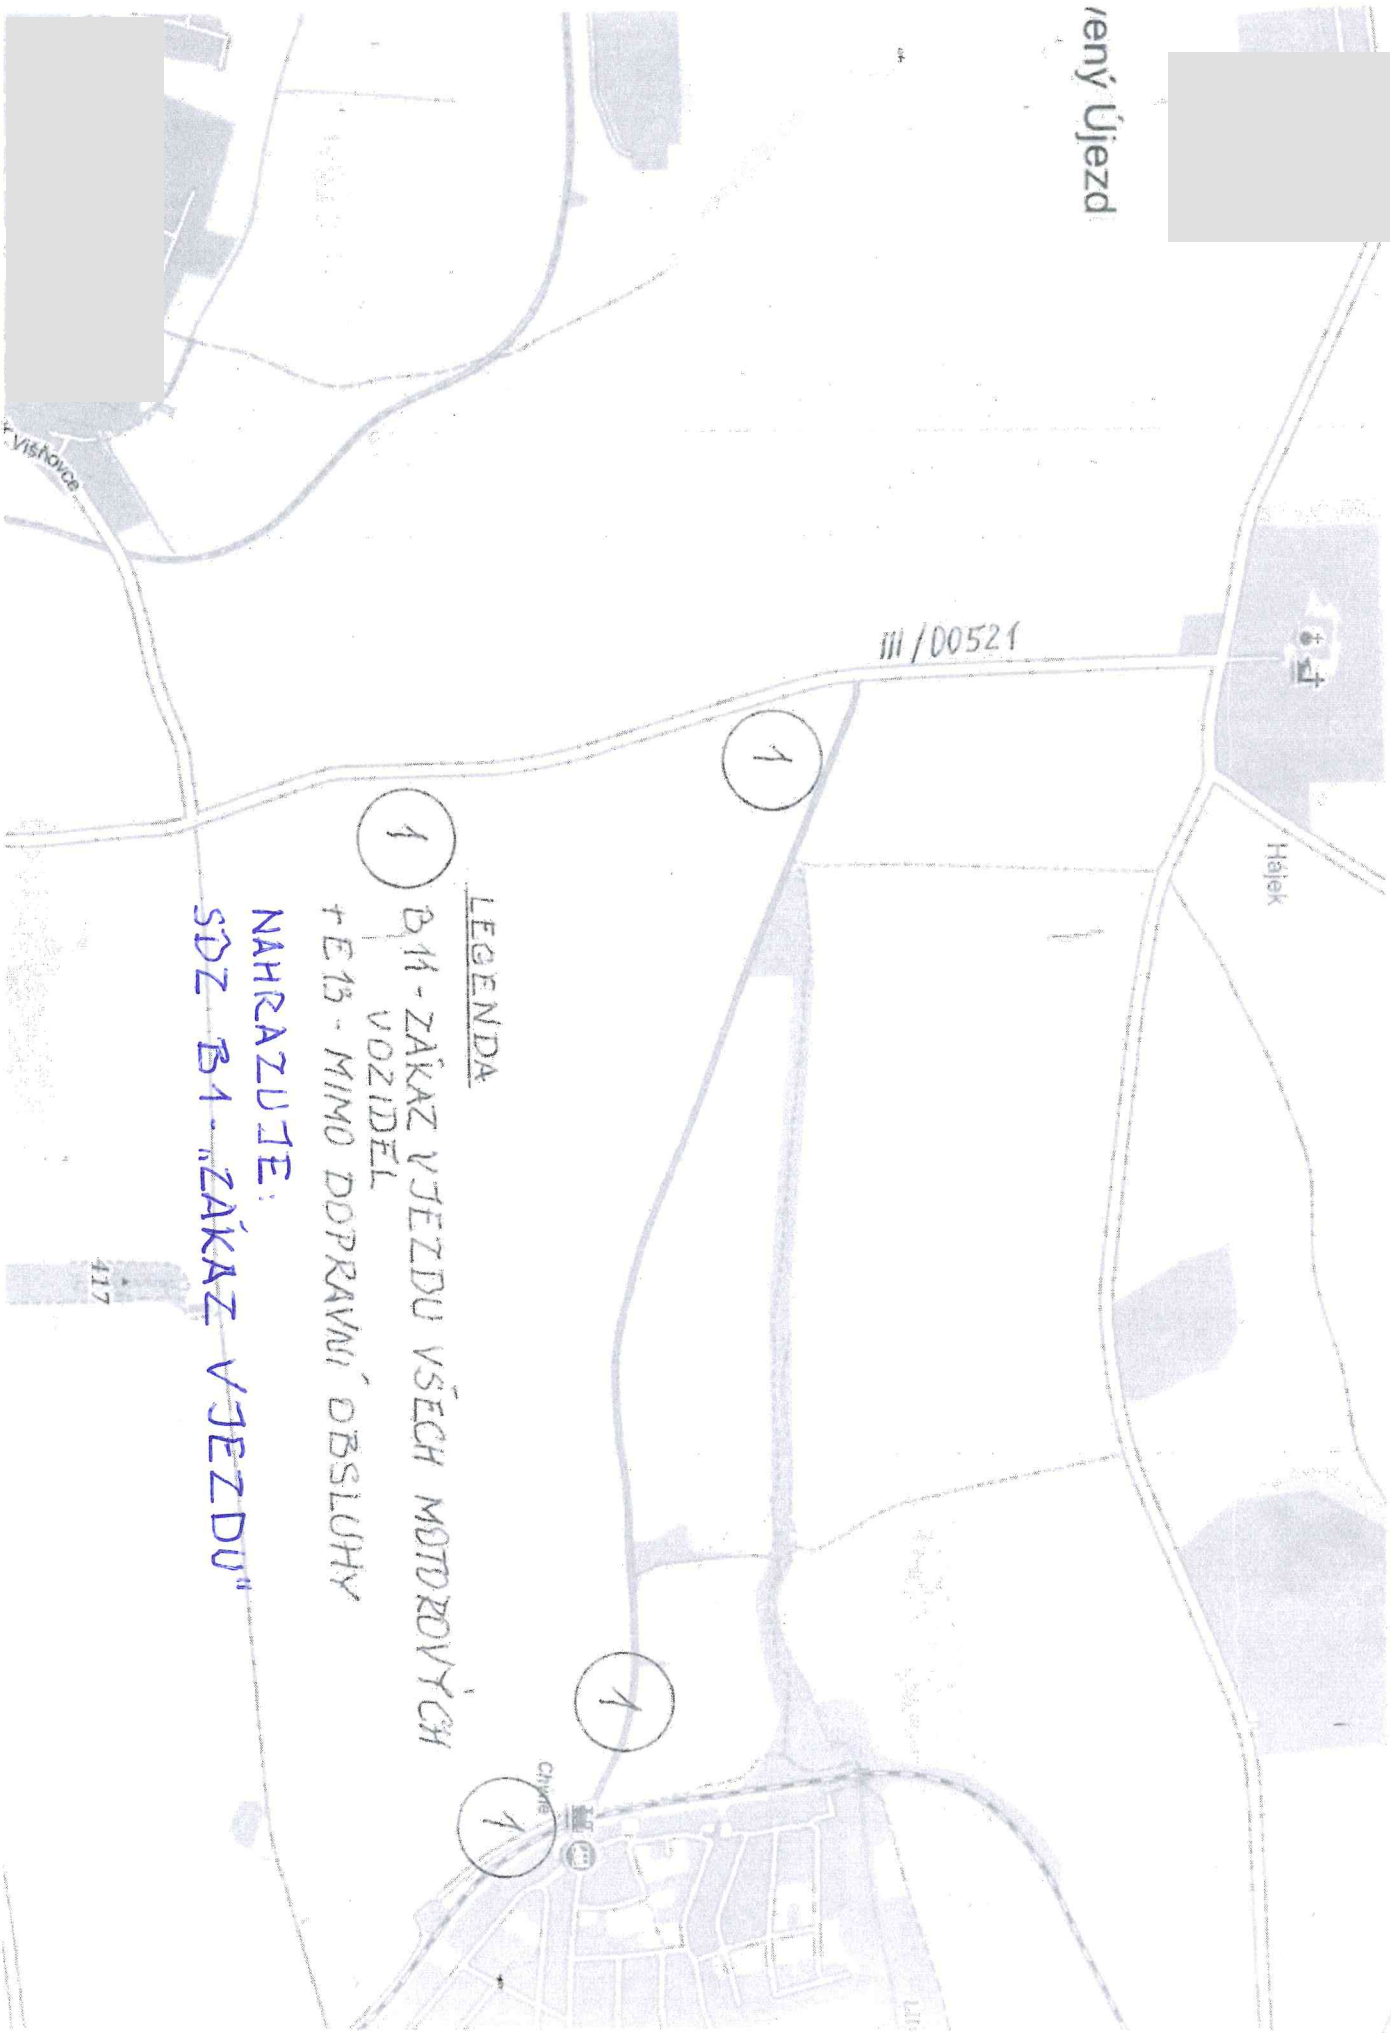

III/00521

Halčej

LEGENDA

- 1 B11 - ZÁKAZ VJEZDU VŠECH MOTOROVÝCH VOZIDEL + E13 - MIMO DOPRAVNÍ OBLUHY NAHRAZUJE:
- SDZ B1 - "ZÁKAZ VJEZDU"

417