
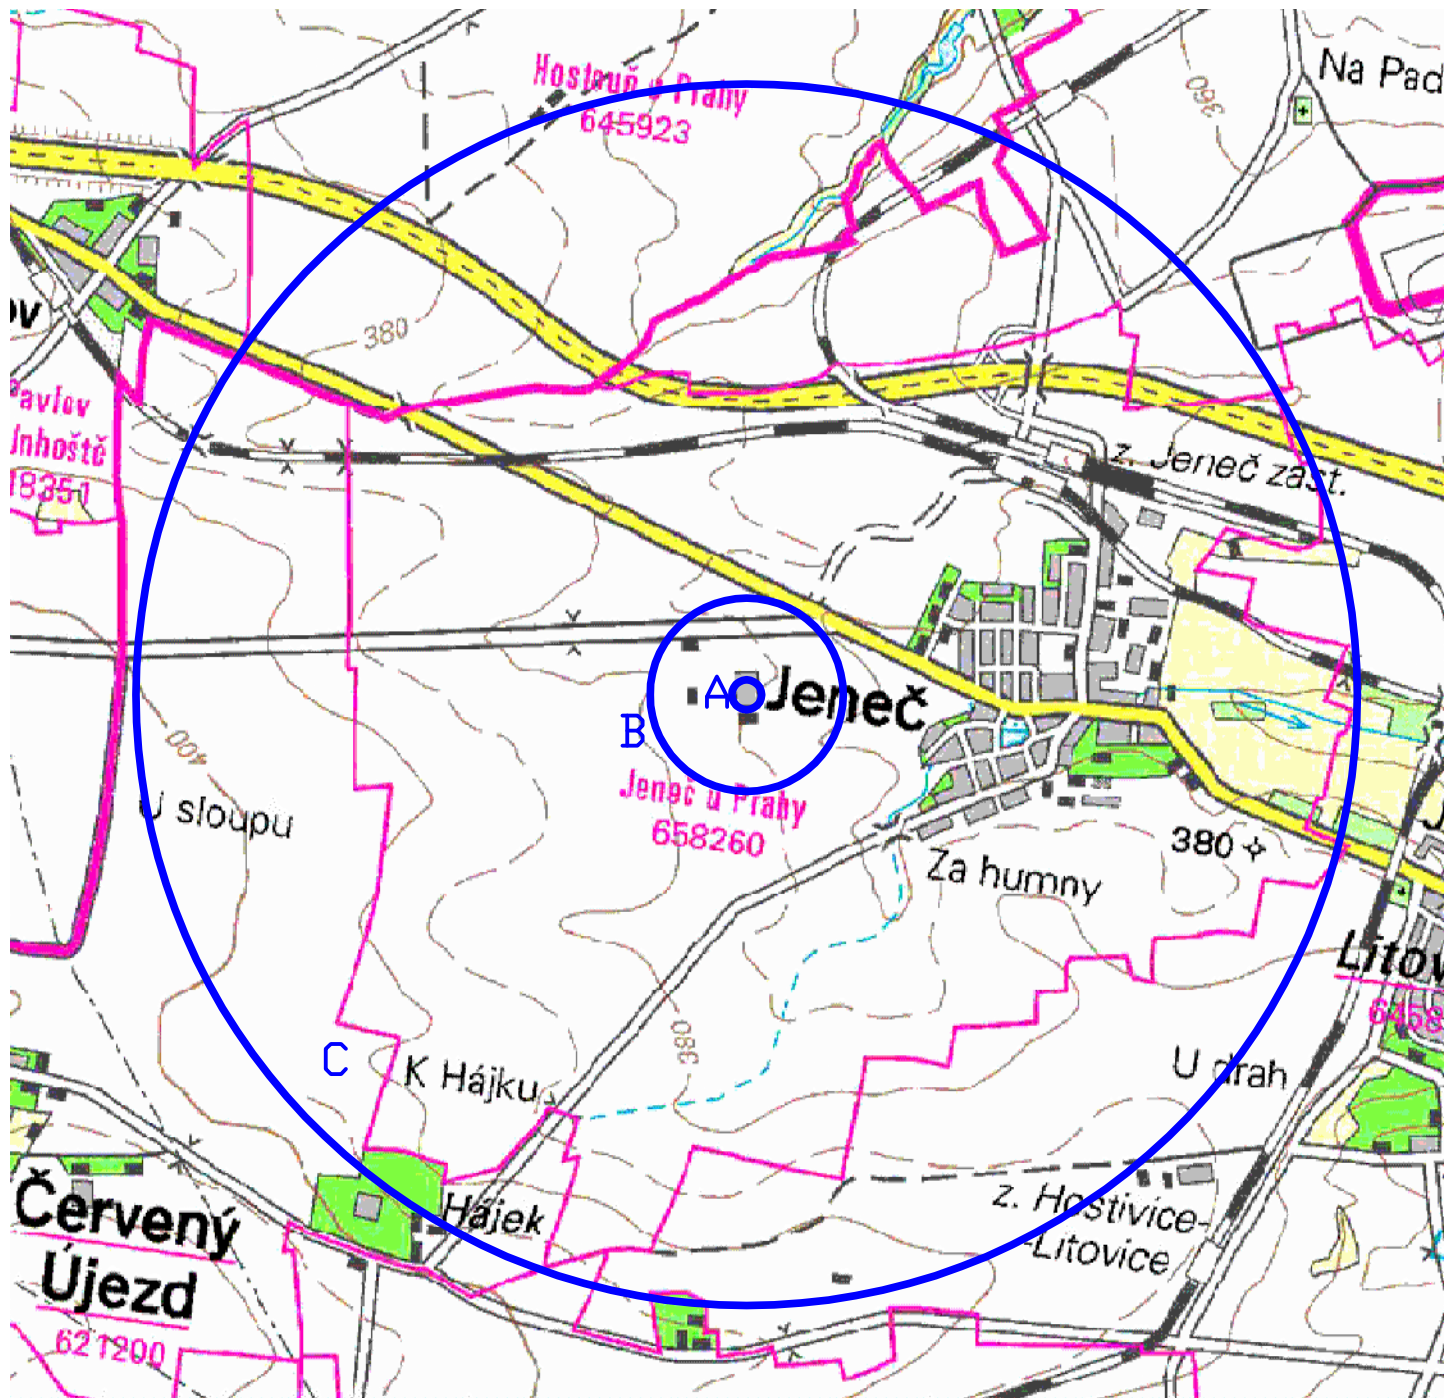
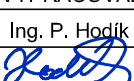
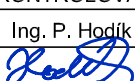


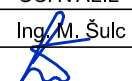

Legenda:

0 1 km

— ochranné pásmo VHF IATCC Praha

02	01 / 2016	Ing. P. Hodík	Ing. P. Hodík	Ing. M. Šulc	Geodetické zaměření pozice LPZ		
Č. REVIZE	DATUM	VYPRACOVAL	KONTROLOVAL	SCHVÁLIL	POZNÁMKA		
INVESTOR:		 ŘLP ČR s.p. Navigační č.p. 787, 252 61 Jeneč tel: +420 220 371 111, fax: +420 220 373 003 ans@ans.cz		GENERÁLNÍ PROJEKTANT:		 TECHNISERV spol. s r.o. Moskevská 86, 101 00 Praha 10 tel: +420 283 023 111, fax: +420 283 023 222 techniserv@techniserv.cz	
ZPRACOVATEL ČÁSTI		VYPRACOVAL	KONTROLOVAL	SCHVÁLIL	STUPEŇ DOKUMENTACE	Dokumentace OP	
 TECHNISERV spol. s r.o.		Ing. P. Hodík 	Ing. P. Hodík 	Ing. M. Šulc 	Č. ZAKÁZKY	16-2900-0063	
Ochranné pásmo VHF Vysílací středisko VS IATCC Praha					POČET FORM.	1 A4	
					DATUM	06 / 2012	
					MĚŘÍTKO		
Celková situace					Č.KOPIE	ČÁST	Č.PŘÍL.
						-	2