


PROJEKT DIO

(Dopravně Inženýrské Opatření)

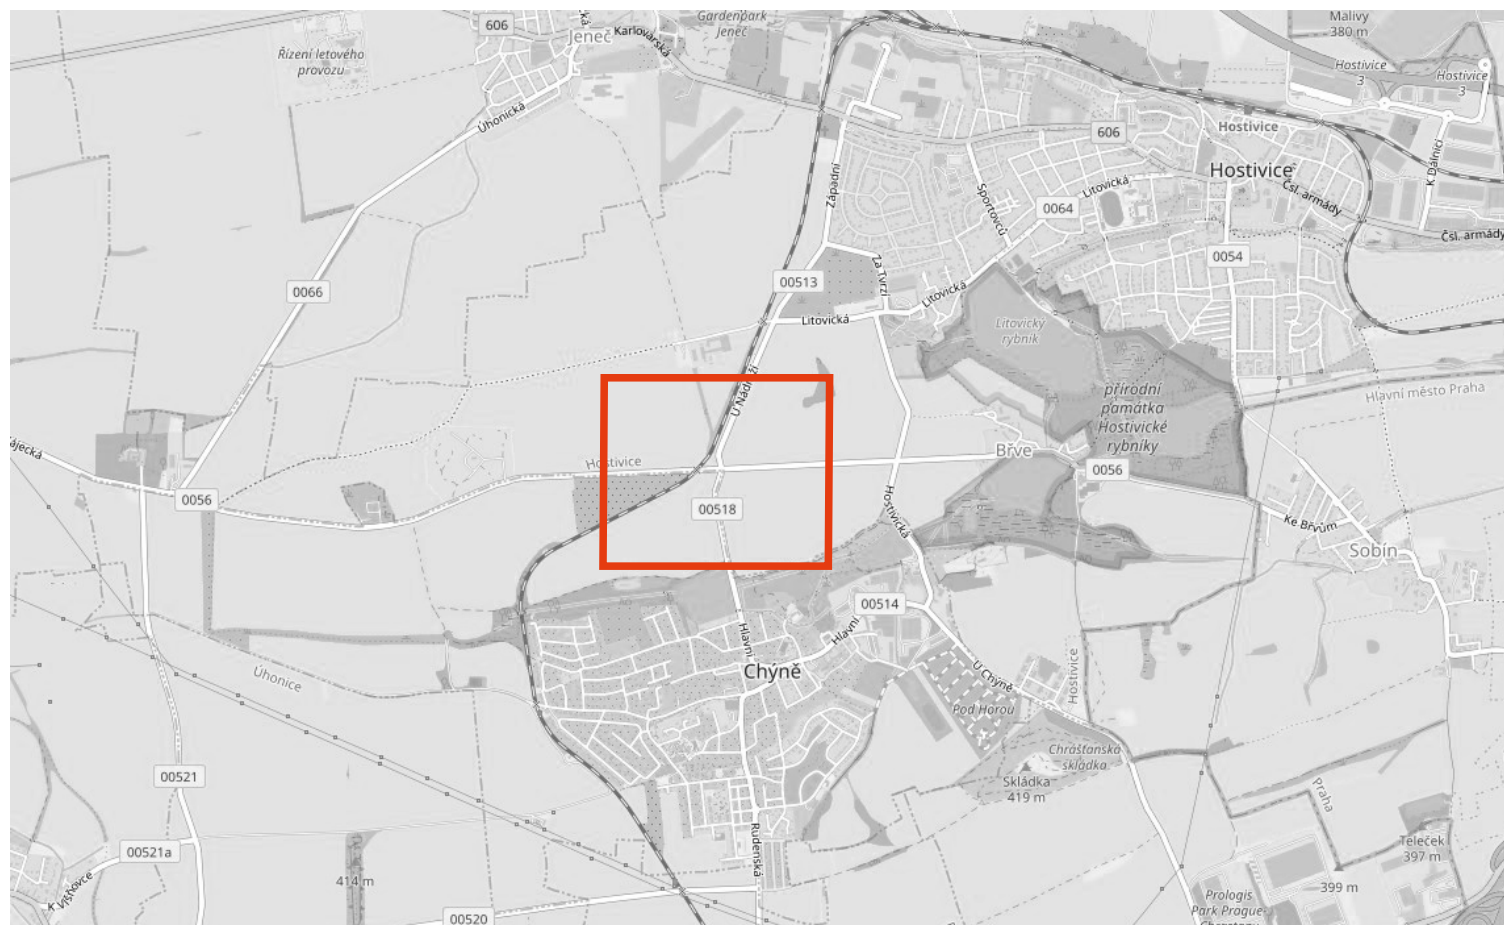

MÍSTO REALIZACE:

Chýně, Hostivice
komunikace III/00518, III/0056

VYPRACOVAL:

Ing. Hana Durst
tel.: 723 662 755

OBJEDNATEL (INVESTOR):

SWIETELSKY stavební s. r. o.
Tel.: 607 017 185

POČET ETAP:

1

POČET VÝKRESŮ:

2

NÁZEV AKCE:

ZÁBOR KOMUNIKACE
- OPRAVA KŘIŽOVATKY III/0518, III/0056

TERMÍN REALIZACE AKCE:

DATUM VYPRACOVÁNÍ DIO:

04.04.2025

DODAVATEL:

TOP Znak s.r.o.

Starochuchelská 114/28

159 00 Praha 5

Tel.: 607 687 687

E-mail: info@topznak.cz

Web: www.topznak.cz

IČ: 06035981, DIČ: CZ06035981




POZNÁMKA:

S

JTSK

Formát: A3

Výkres č. 1

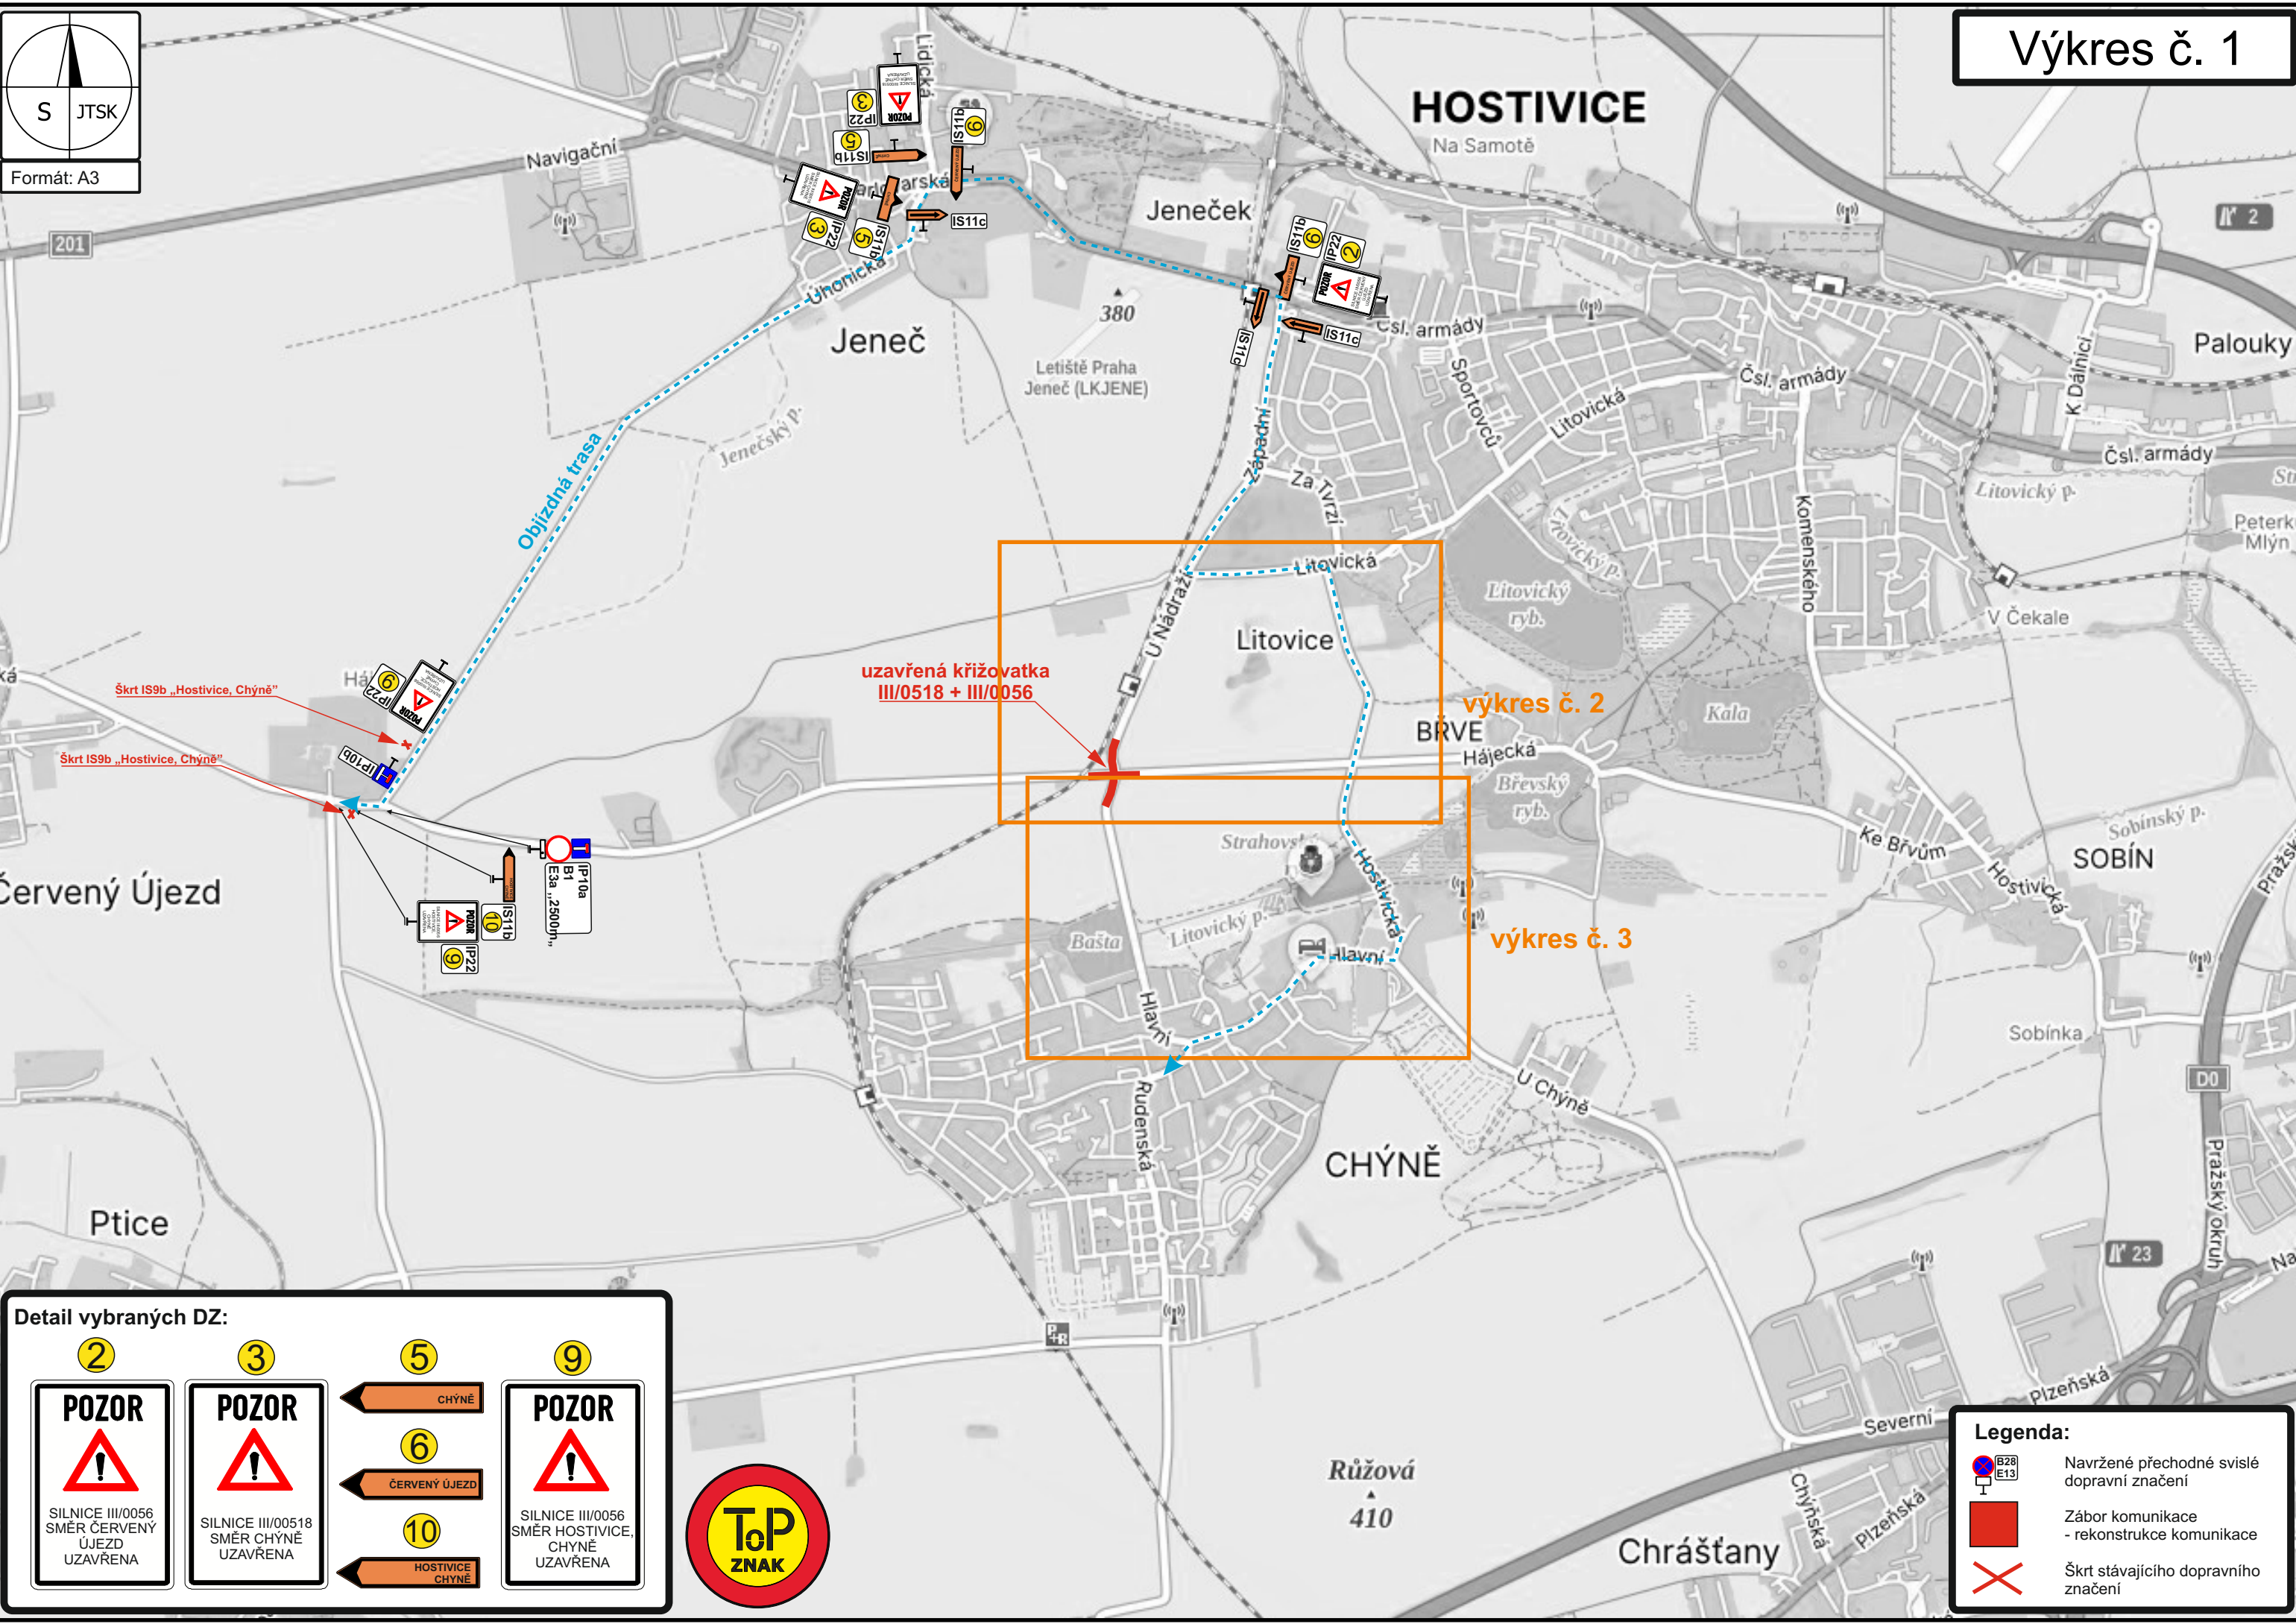

Detail vybraných DZ:

2

POZOR

SILNICE III/0056
SMĚR ČERVENÝ
ÚJEZD
UZAVŘENA

3

POZOR

SILNICE III/00518
SMĚR CHÝNĚ
UZAVŘENA

5

CHÝNĚ

6

ČERVENÝ ÚJEZD

10

HOSTIVICE
CHÝNĚ

9

POZOR

SILNICE III/0056
SMĚR HOSTIVICE,
CHÝNĚ
UZAVŘENA

TOP

ZNAM

Legenda:

B28
E13

Navržené přechodné svlé
dopravní značení

Zábor komunikace
- rekonstrukce komunikace

Škrt stávajícího dopravního
značení

Legenda:




Navržené přechodné svislé dopravní značení



Zábor komunikace - rekonstrukce komunikace



Škrt stávajícího dopravního značení

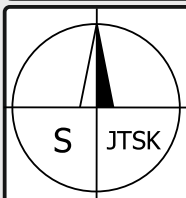

Formát: A3

Výkres č. 2

Detail vybraných DZ:

2

POZOR



SILNICE III/0056
SMĚR ČERVENÝ
ÚJEZD
UZAVŘENA

3

POZOR



SILNICE III/00518
SMĚR CHÝNĚ
UZAVŘENA

1



5



6



7



uzavřená křižovatka
III/0518 + III/0056

Škrt IS9b „Červený Újezd“


Škrt IS9b „Červený Újezd“

Škrt IS9b „Červený Újezd, Unhošť“

Škrt IS9b „Červený Újezd, Unhošť“


Škrt IS9b „Červený Újezd, Unhošť“



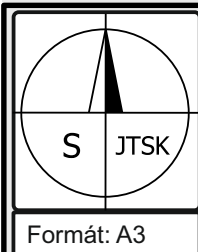

Výkres č. 3

uzavřená křižovatka
III/0518 + III/0056

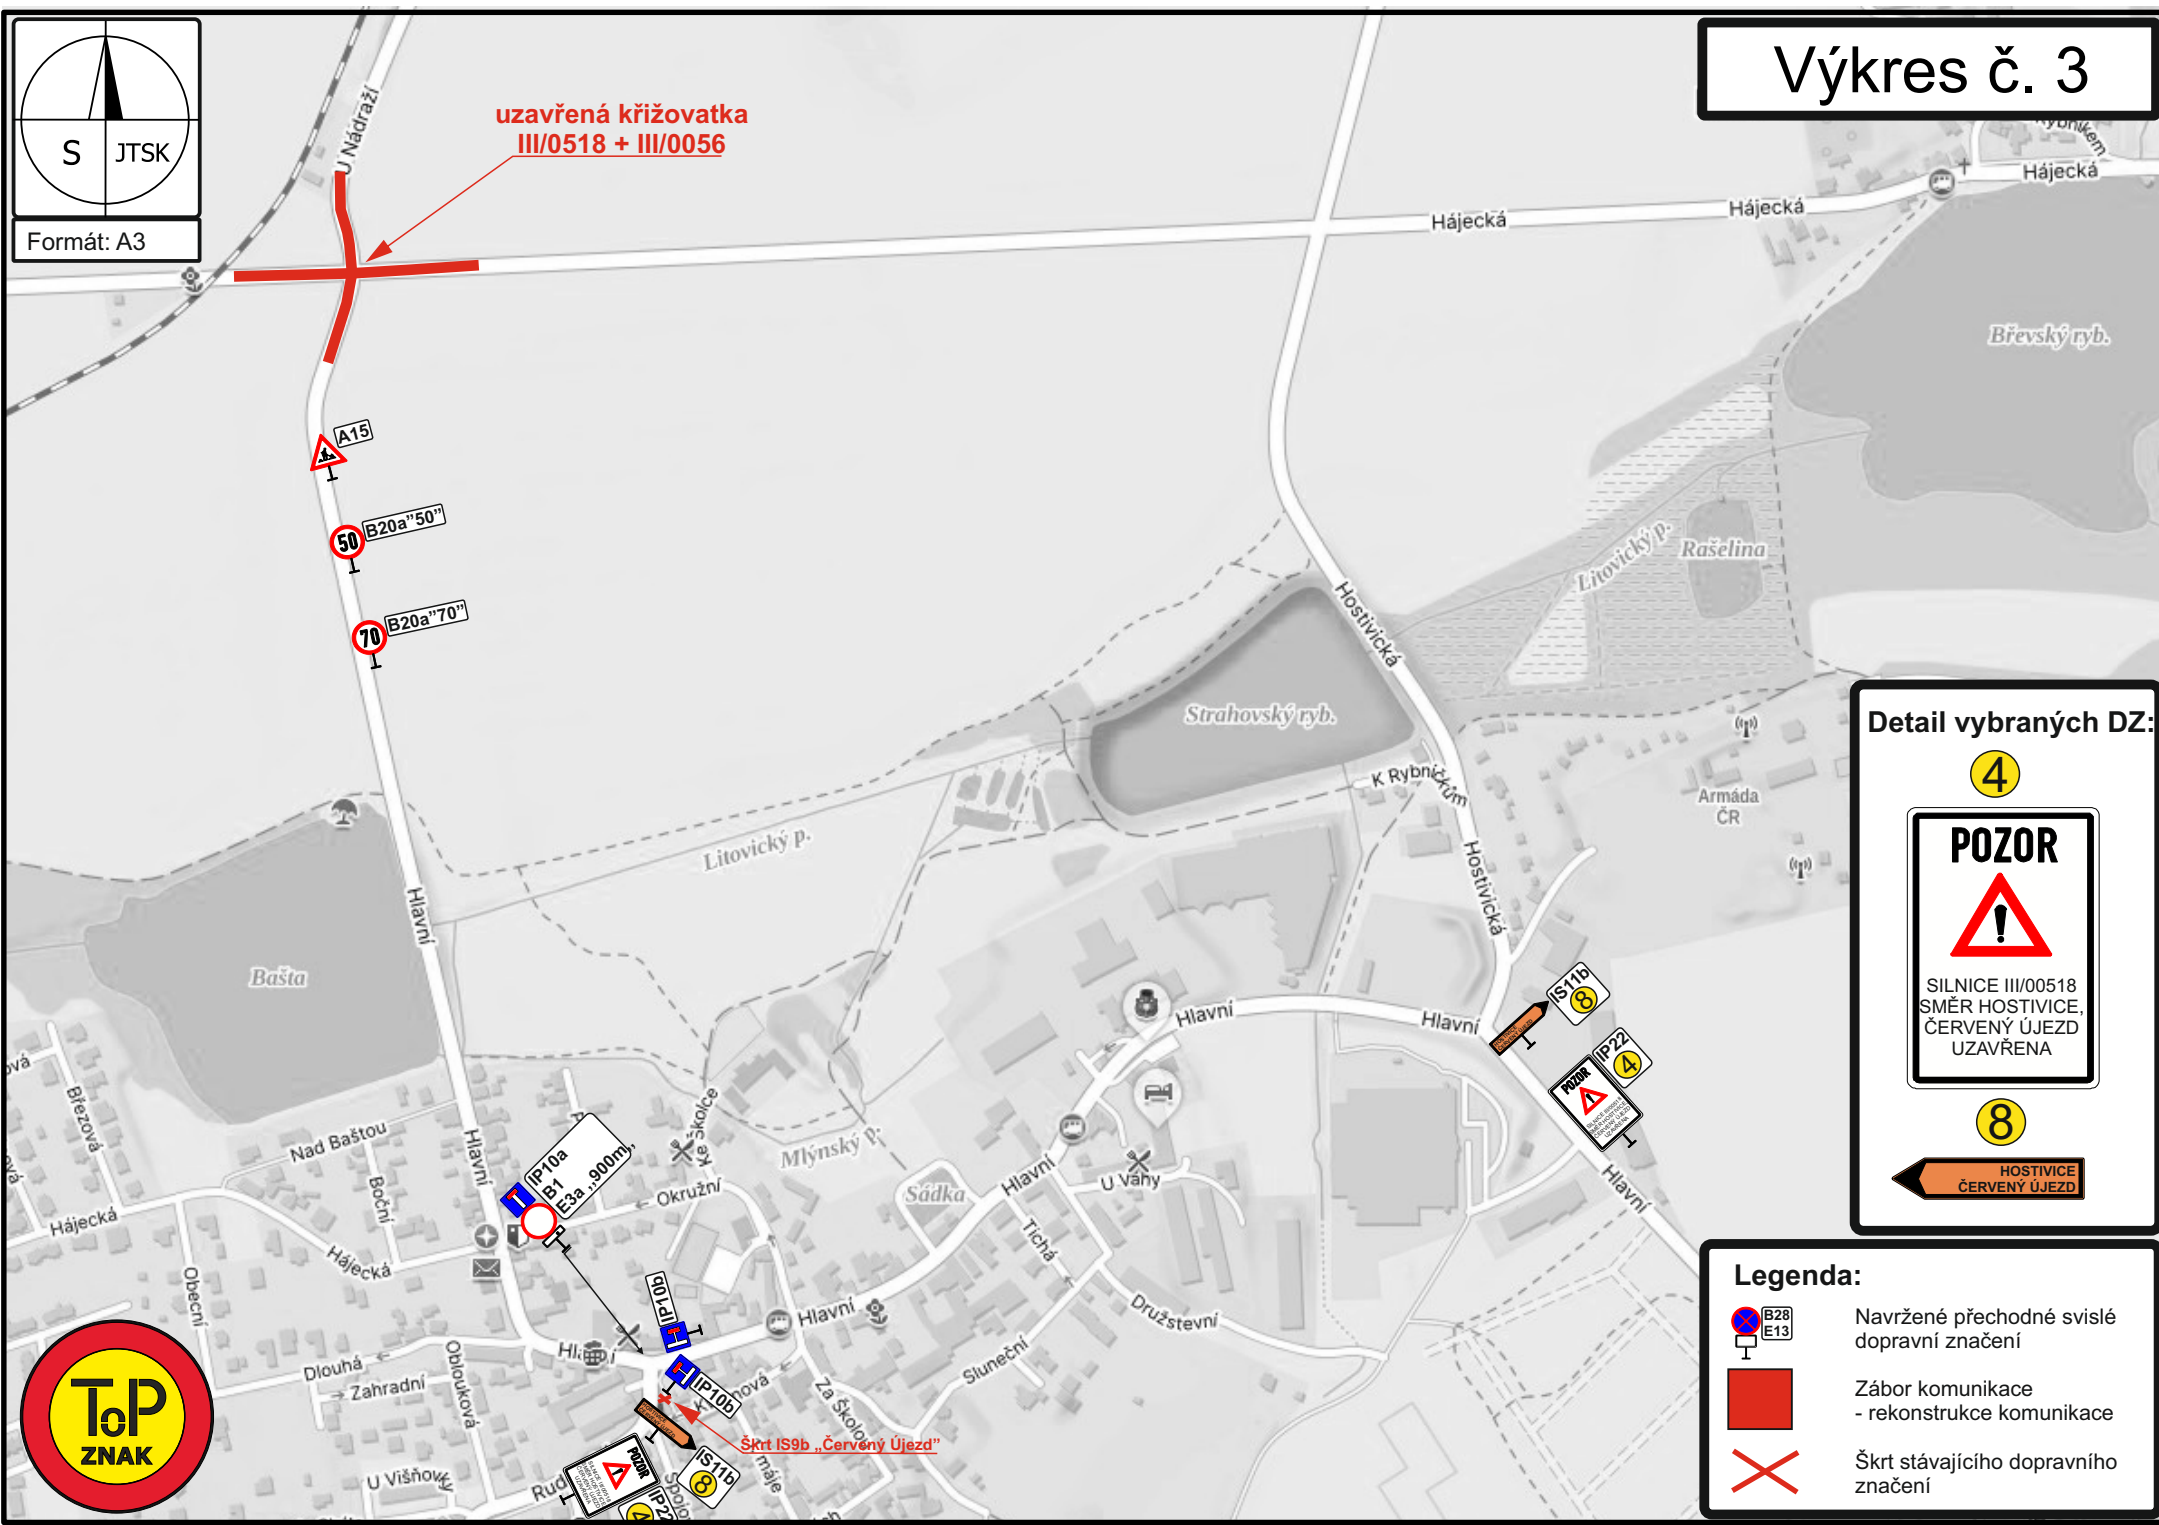

Detail vybraných DZ:

4



8



Legenda:



Navržené přechodné svislé dopravní značení



Zábor komunikace
- rekonstrukce komunikace



Škrt stávajícího dopravního značení