


PROJEKT DIO

(Dopravně Inženýrské Opatření)

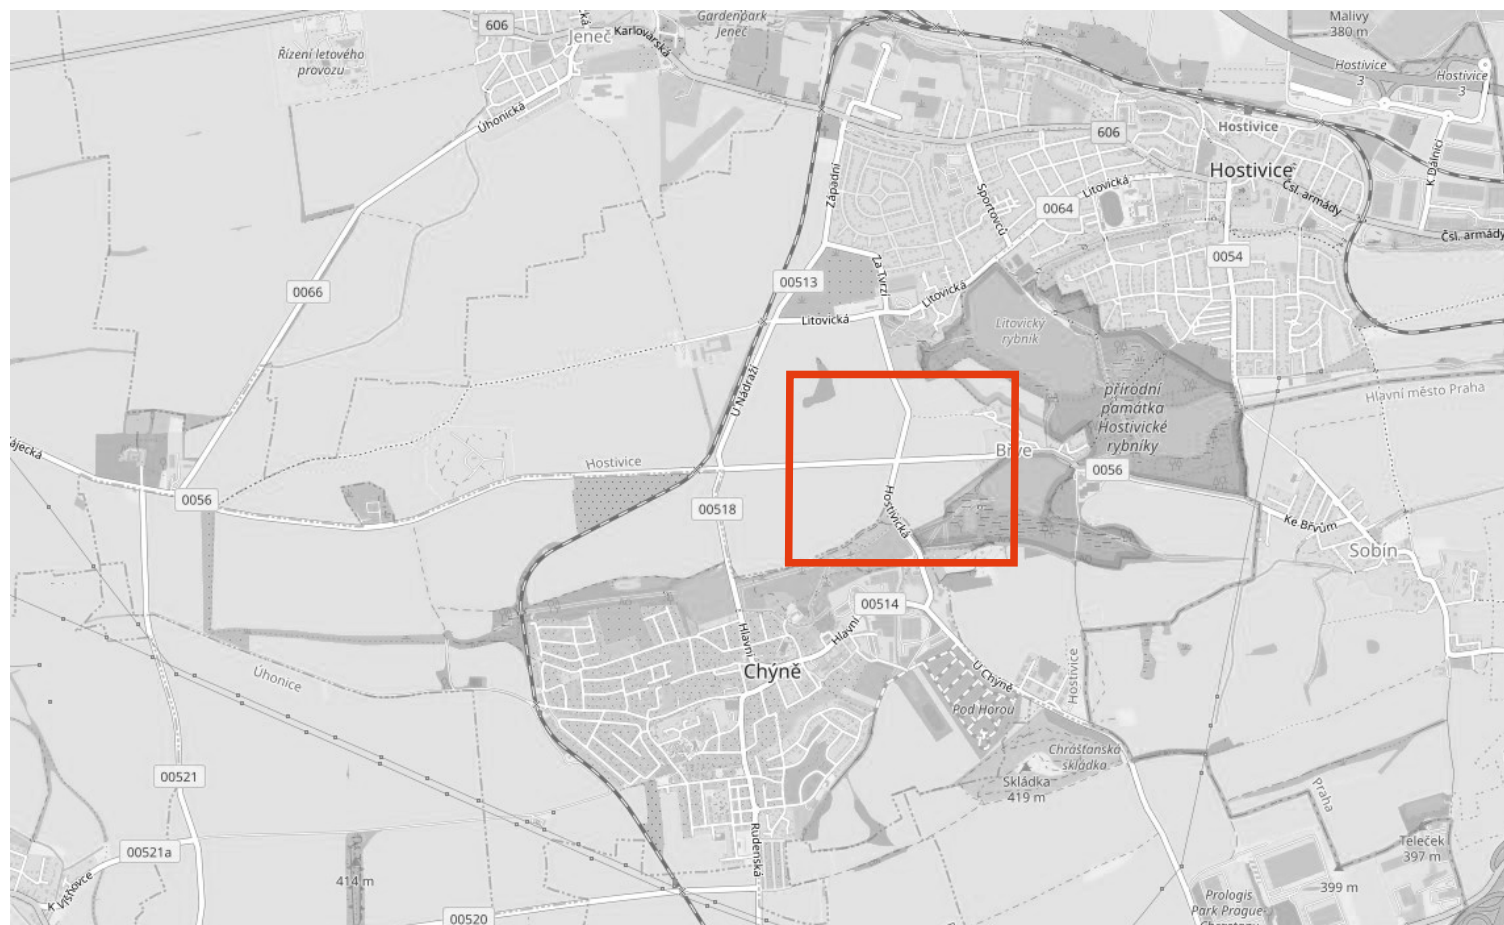

MÍSTO REALIZACE:

Chýně, Hostivice
komunikace III/00513, III/0056

VYPRACOVAL:

Ing. Hana Durst
tel.: 723 662 755

OBJEDNATEL (INVESTOR):

SWIETELSKY stavební s. r. o.
Tel.: 607 017 185

POČET ETAP:

1

POČET VÝKRESŮ:

5

NÁZEV AKCE:

ZÁBOR KOMUNIKACE
- OPRAVA KŘIŽOVATKY III/0518, III/0056

TERMÍN REALIZACE AKCE:

DATUM VYPRACOVÁNÍ DIO:

08.04.2025

DODAVATEL:

TOP Znak s.r.o.

Starochuchelská 114/28

159 00 Praha 5

Tel.: 607 687 687


E-mail: info@topznak.cz

Web: www.topznak.cz

IČ: 06035981, DIČ: CZ06035981



POZNÁMKA:

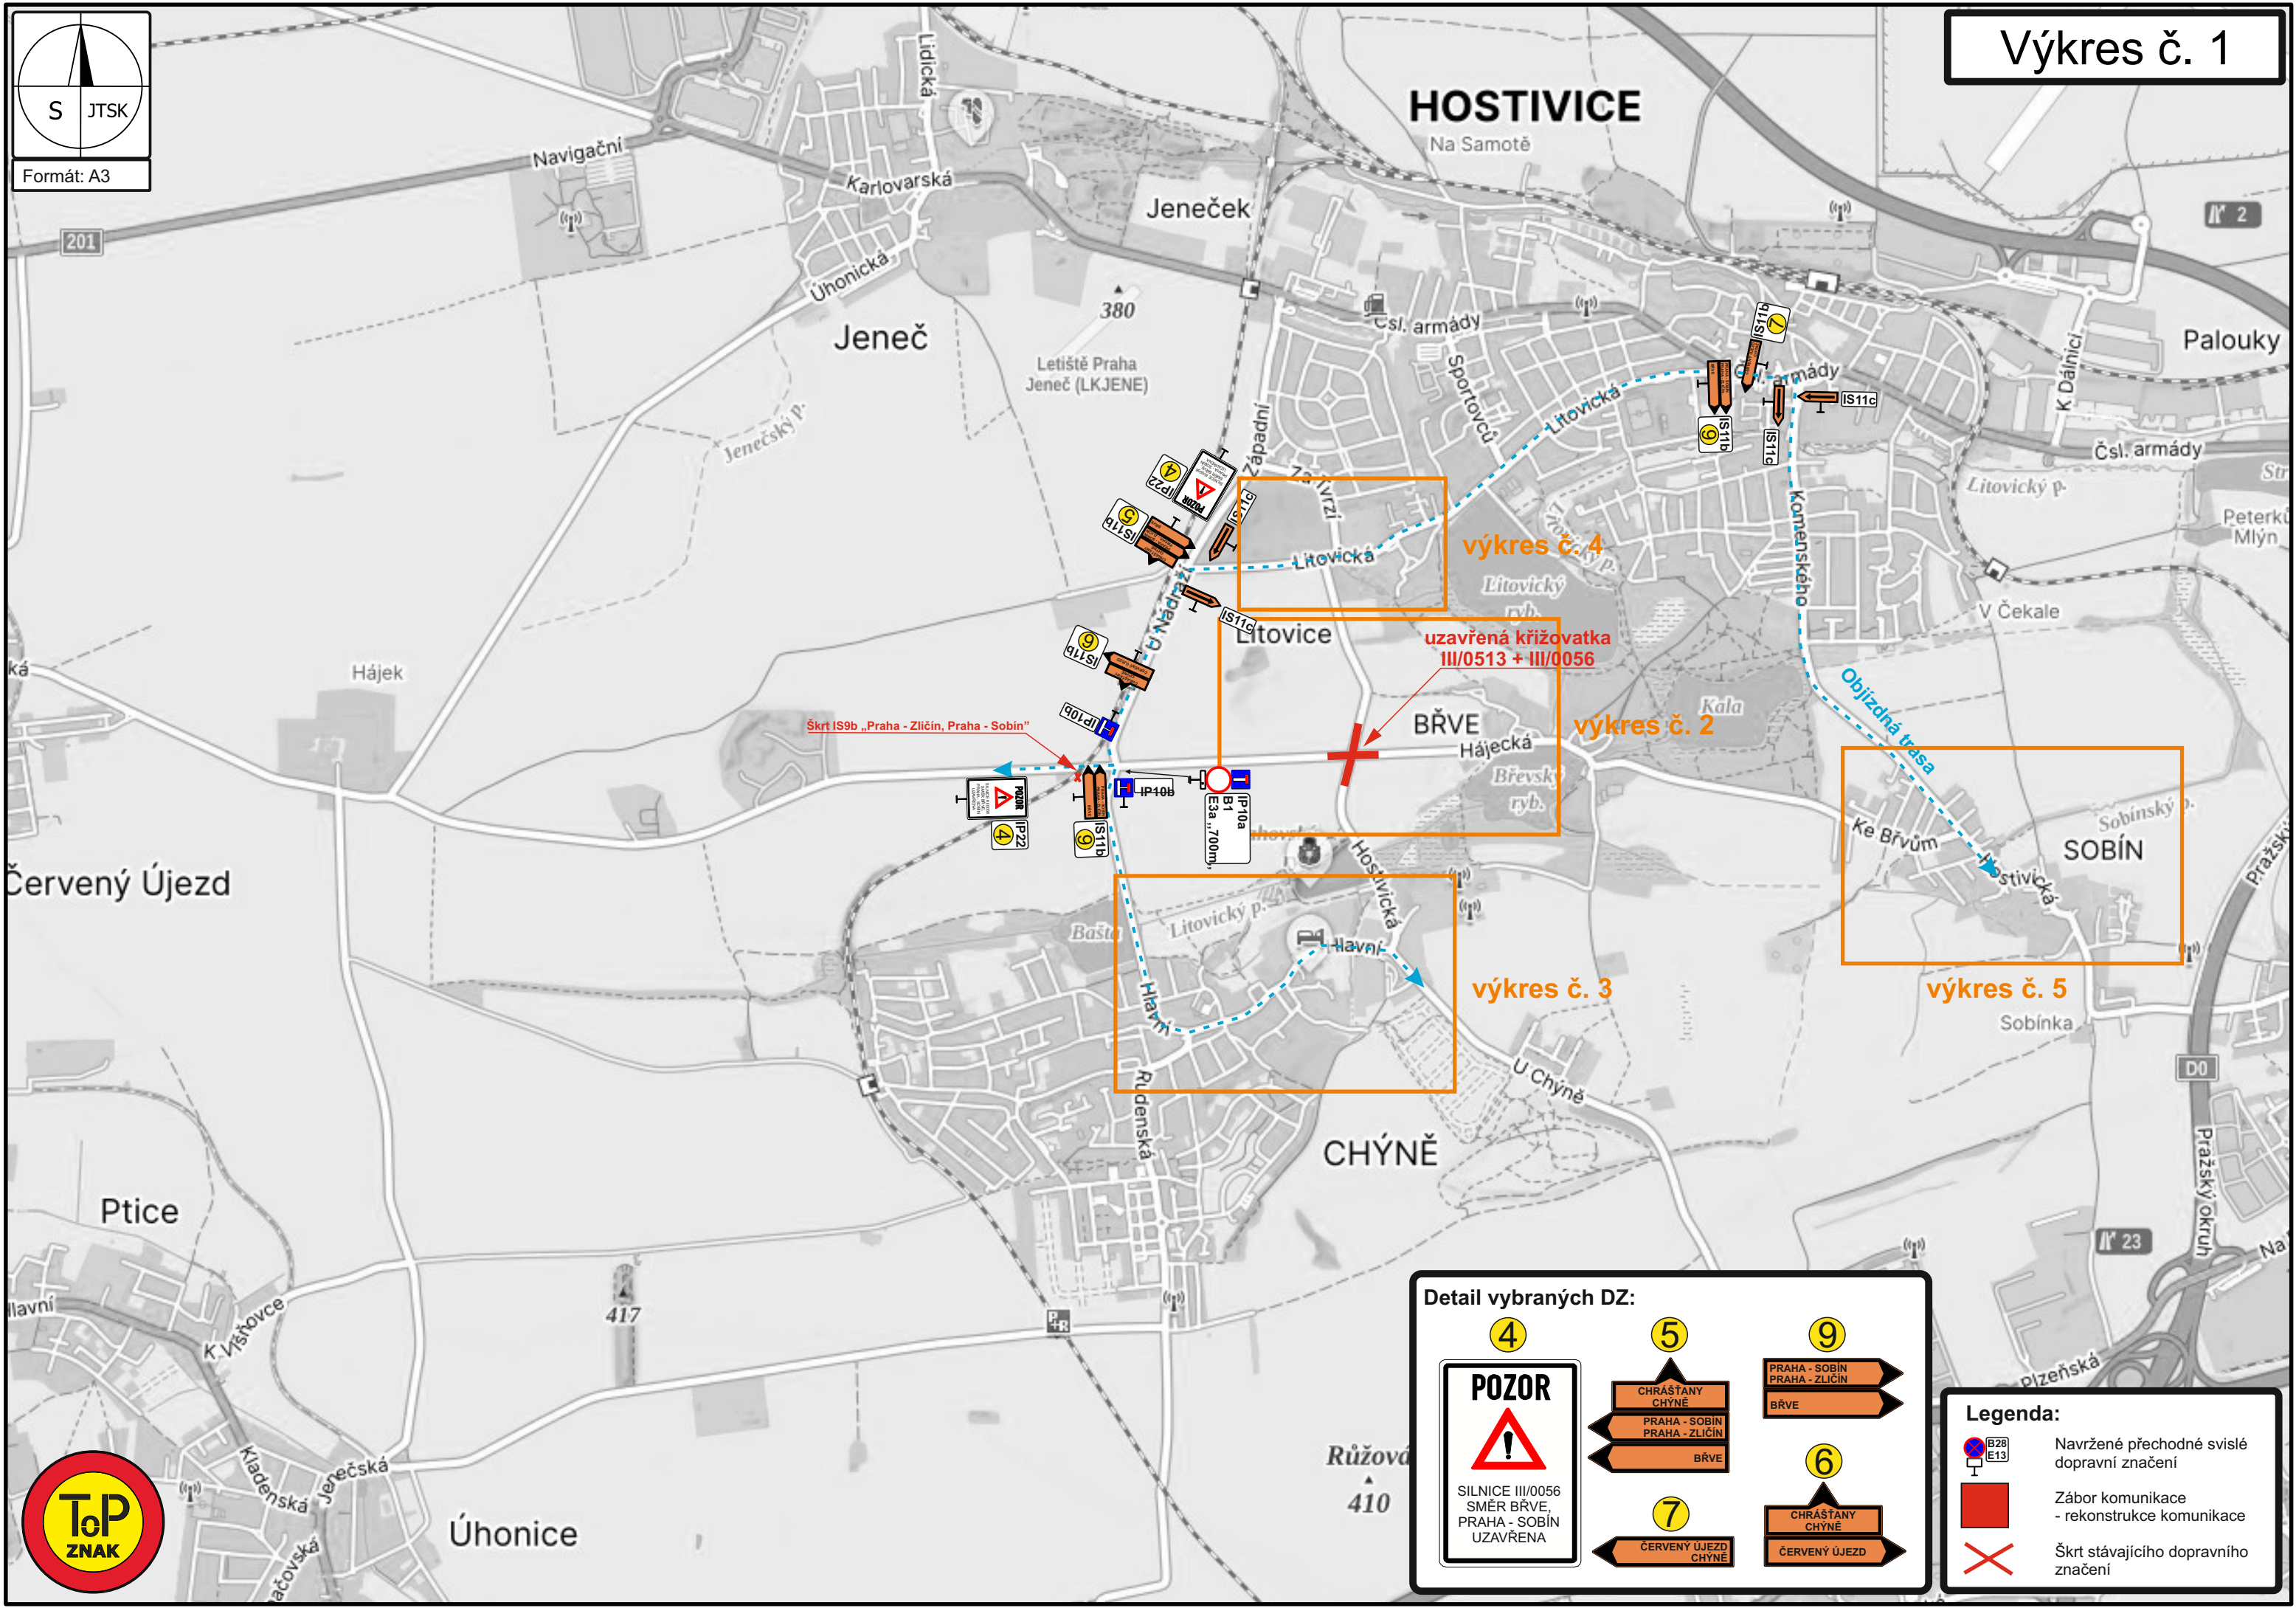


Detail vybraných DZ:

4 SILNICE III/0056 SMĚR BRVE, PRAHA - SOBÍN UZAVŘENA	5 CHRAŠTANY CHÝNĚ PRAHA - SOBÍN PRAHA - ZLIČÍN BRVE	9 PRAHA - SOBÍN PRAHA - ZLIČÍN BRVE
	7 ČERVENÝ ÚJEZD CHÝNĚ	6 CHRAŠTANY CHÝNĚ ČERVENÝ ÚJEZD

Legenda:


	Navržené přechodné svlé dopravní značení
	Zábor komunikace - rekonstrukce komunikace
	Škrť stávajícího dopravního značení



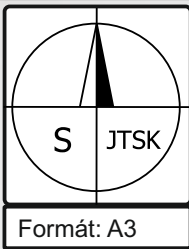

Výkres č. 2

uzavřená křižovatka
III/0513 + III/0056

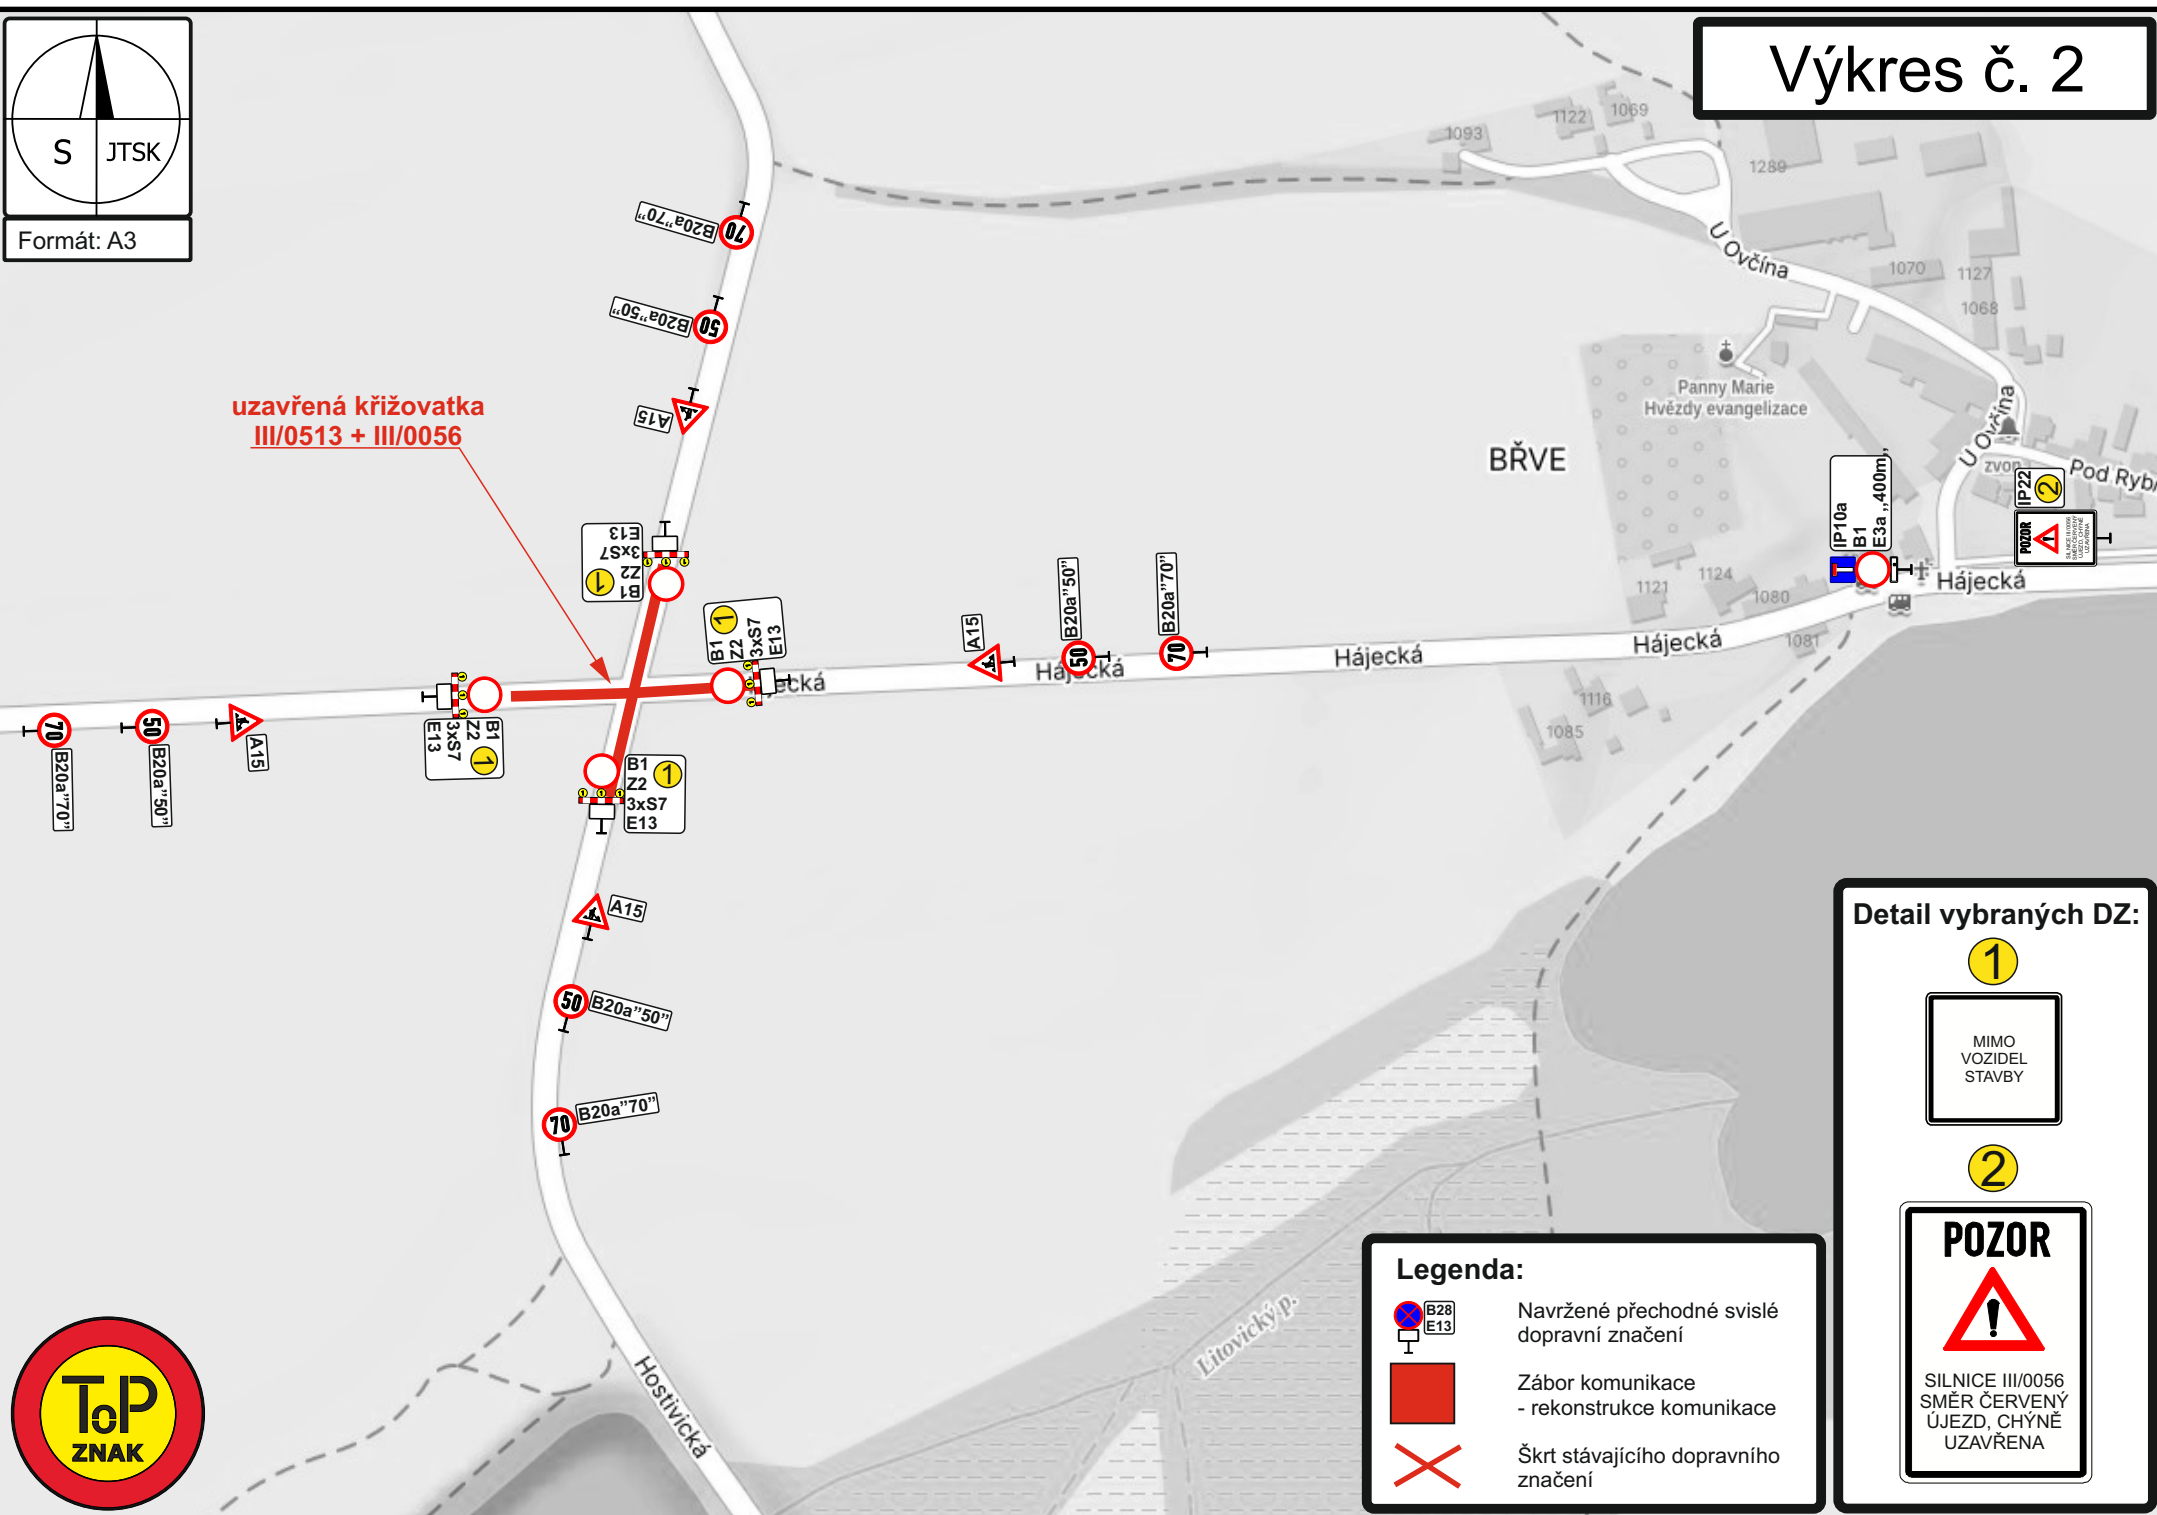

Legenda:



Navržené přechodné svislé
dopravní značení



Zábor komunikace
- rekonstrukce komunikace



Škrt stávajícího dopravního
značení

Detail vybraných DZ:


1



2



SILNICE III/0056
SMĚR ČERVENÝ
ÚJEZD, CHÝNĚ
UZAVŘENA

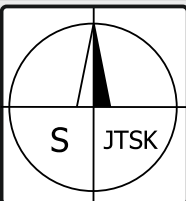

Formát: A3

Detail vybraných DZ:

12

POZOR





SILNICE III/0056
SMĚR HOSTIVICE
UZAVŘENA

11




Výkres č. 3

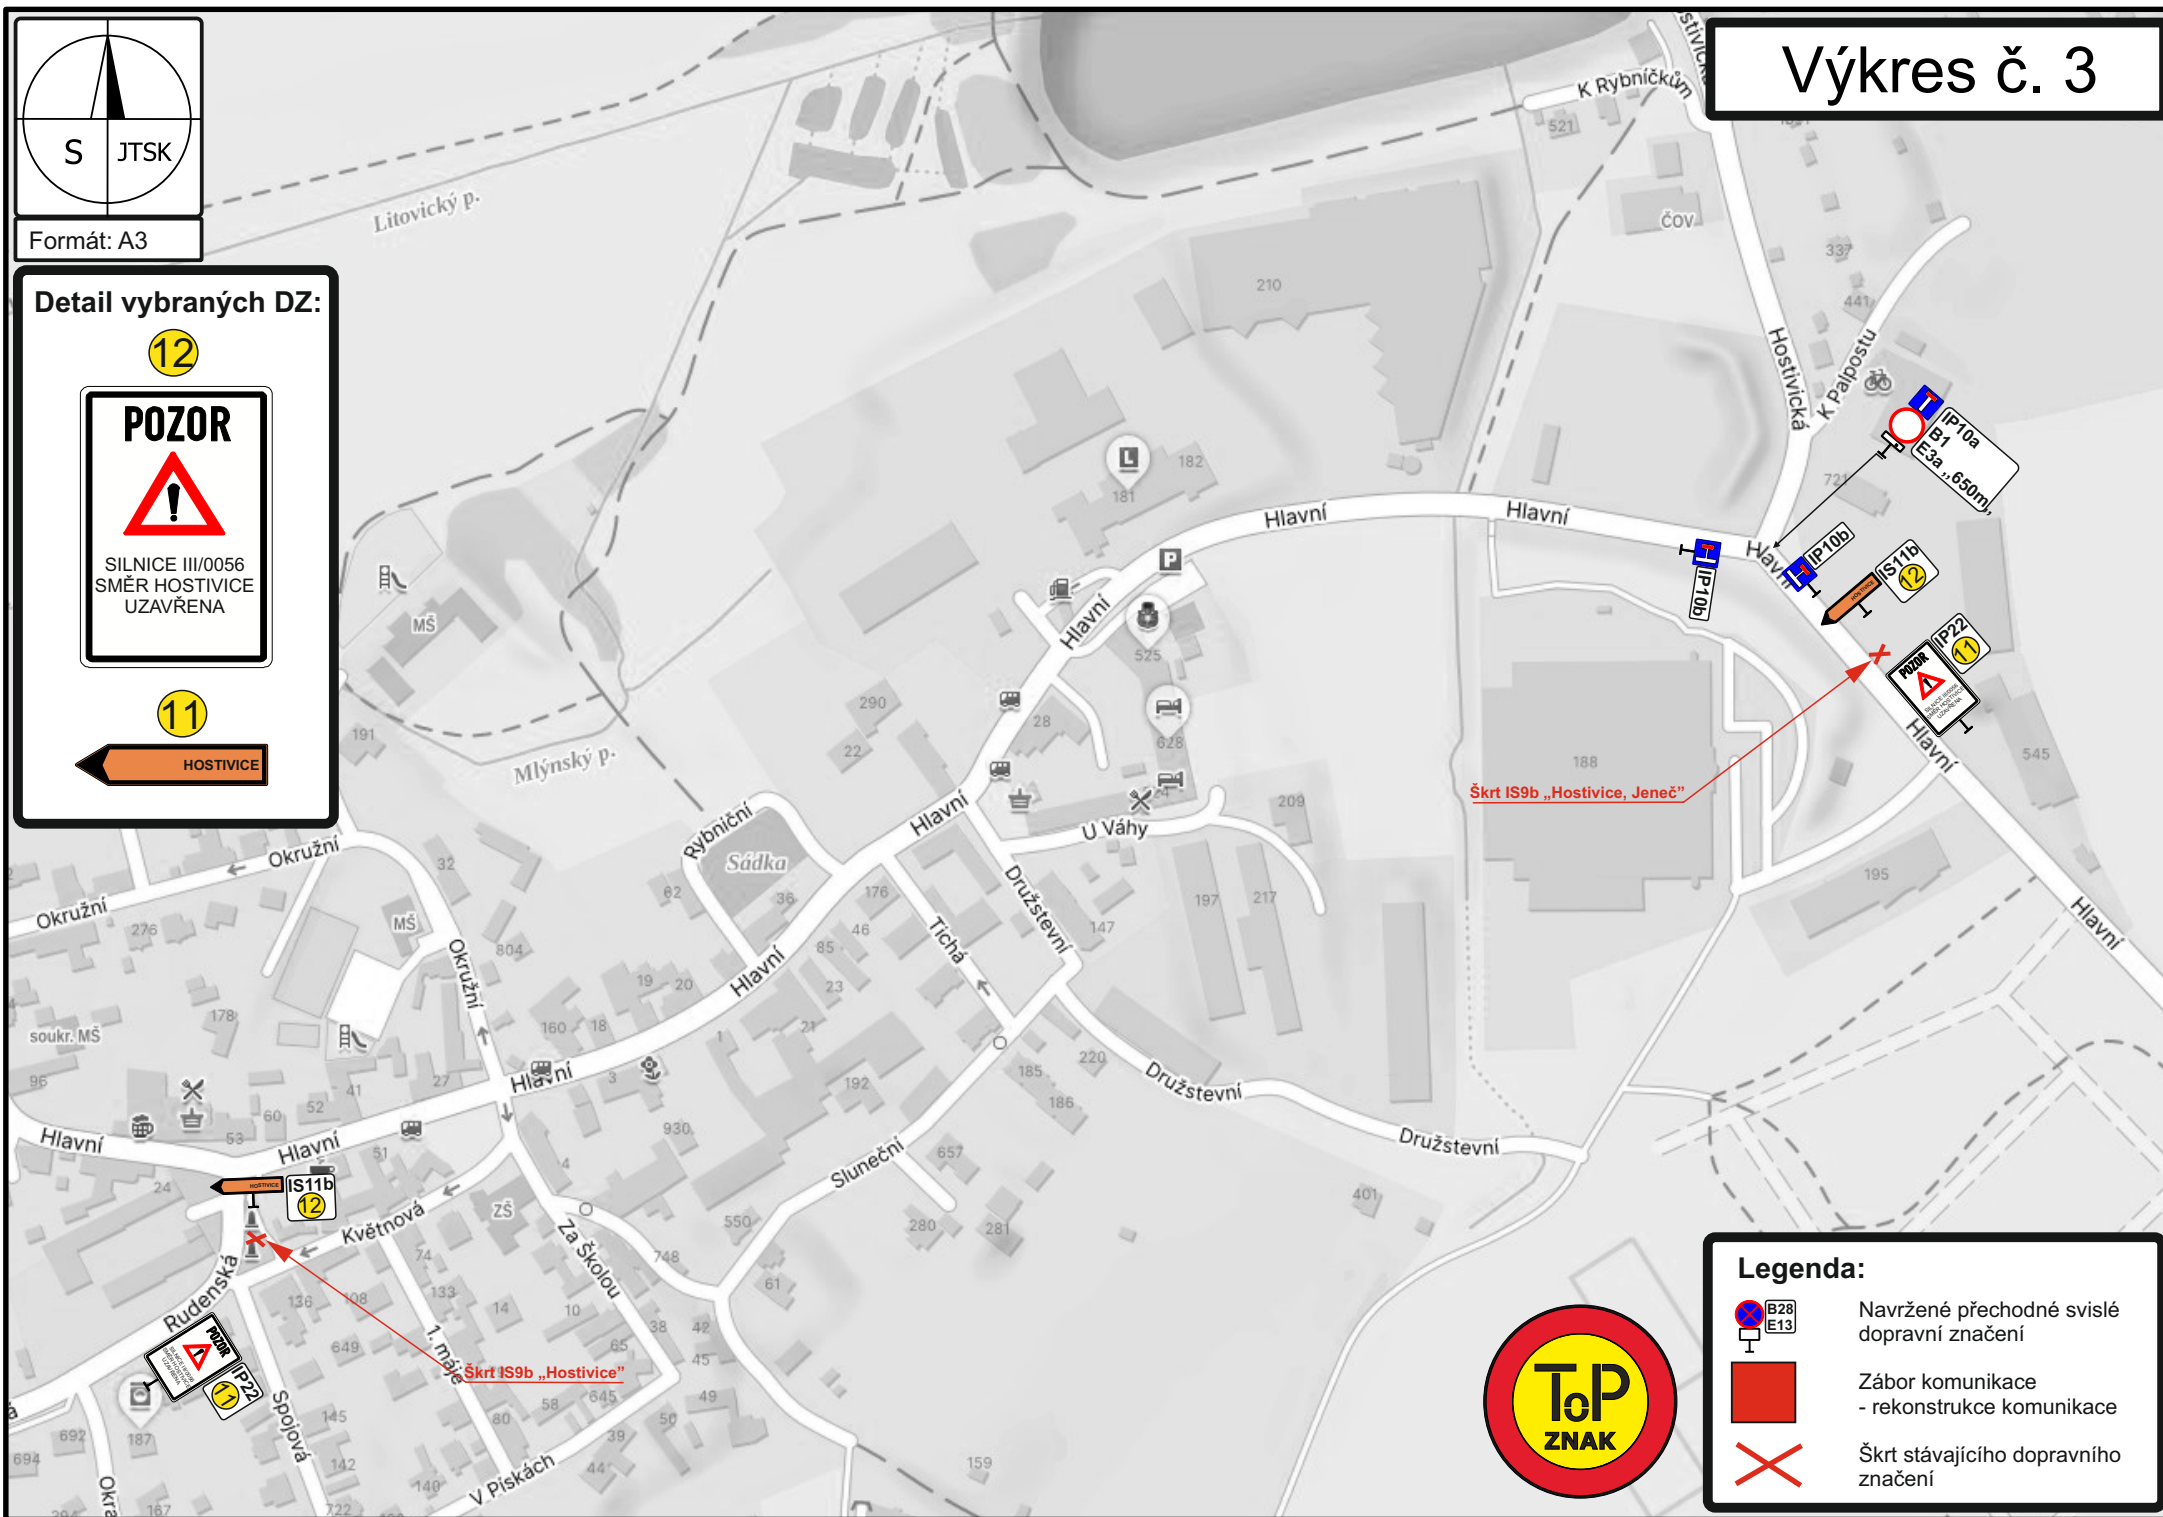

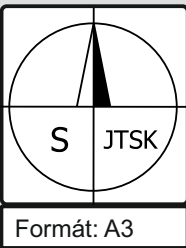

Výkres č. 4

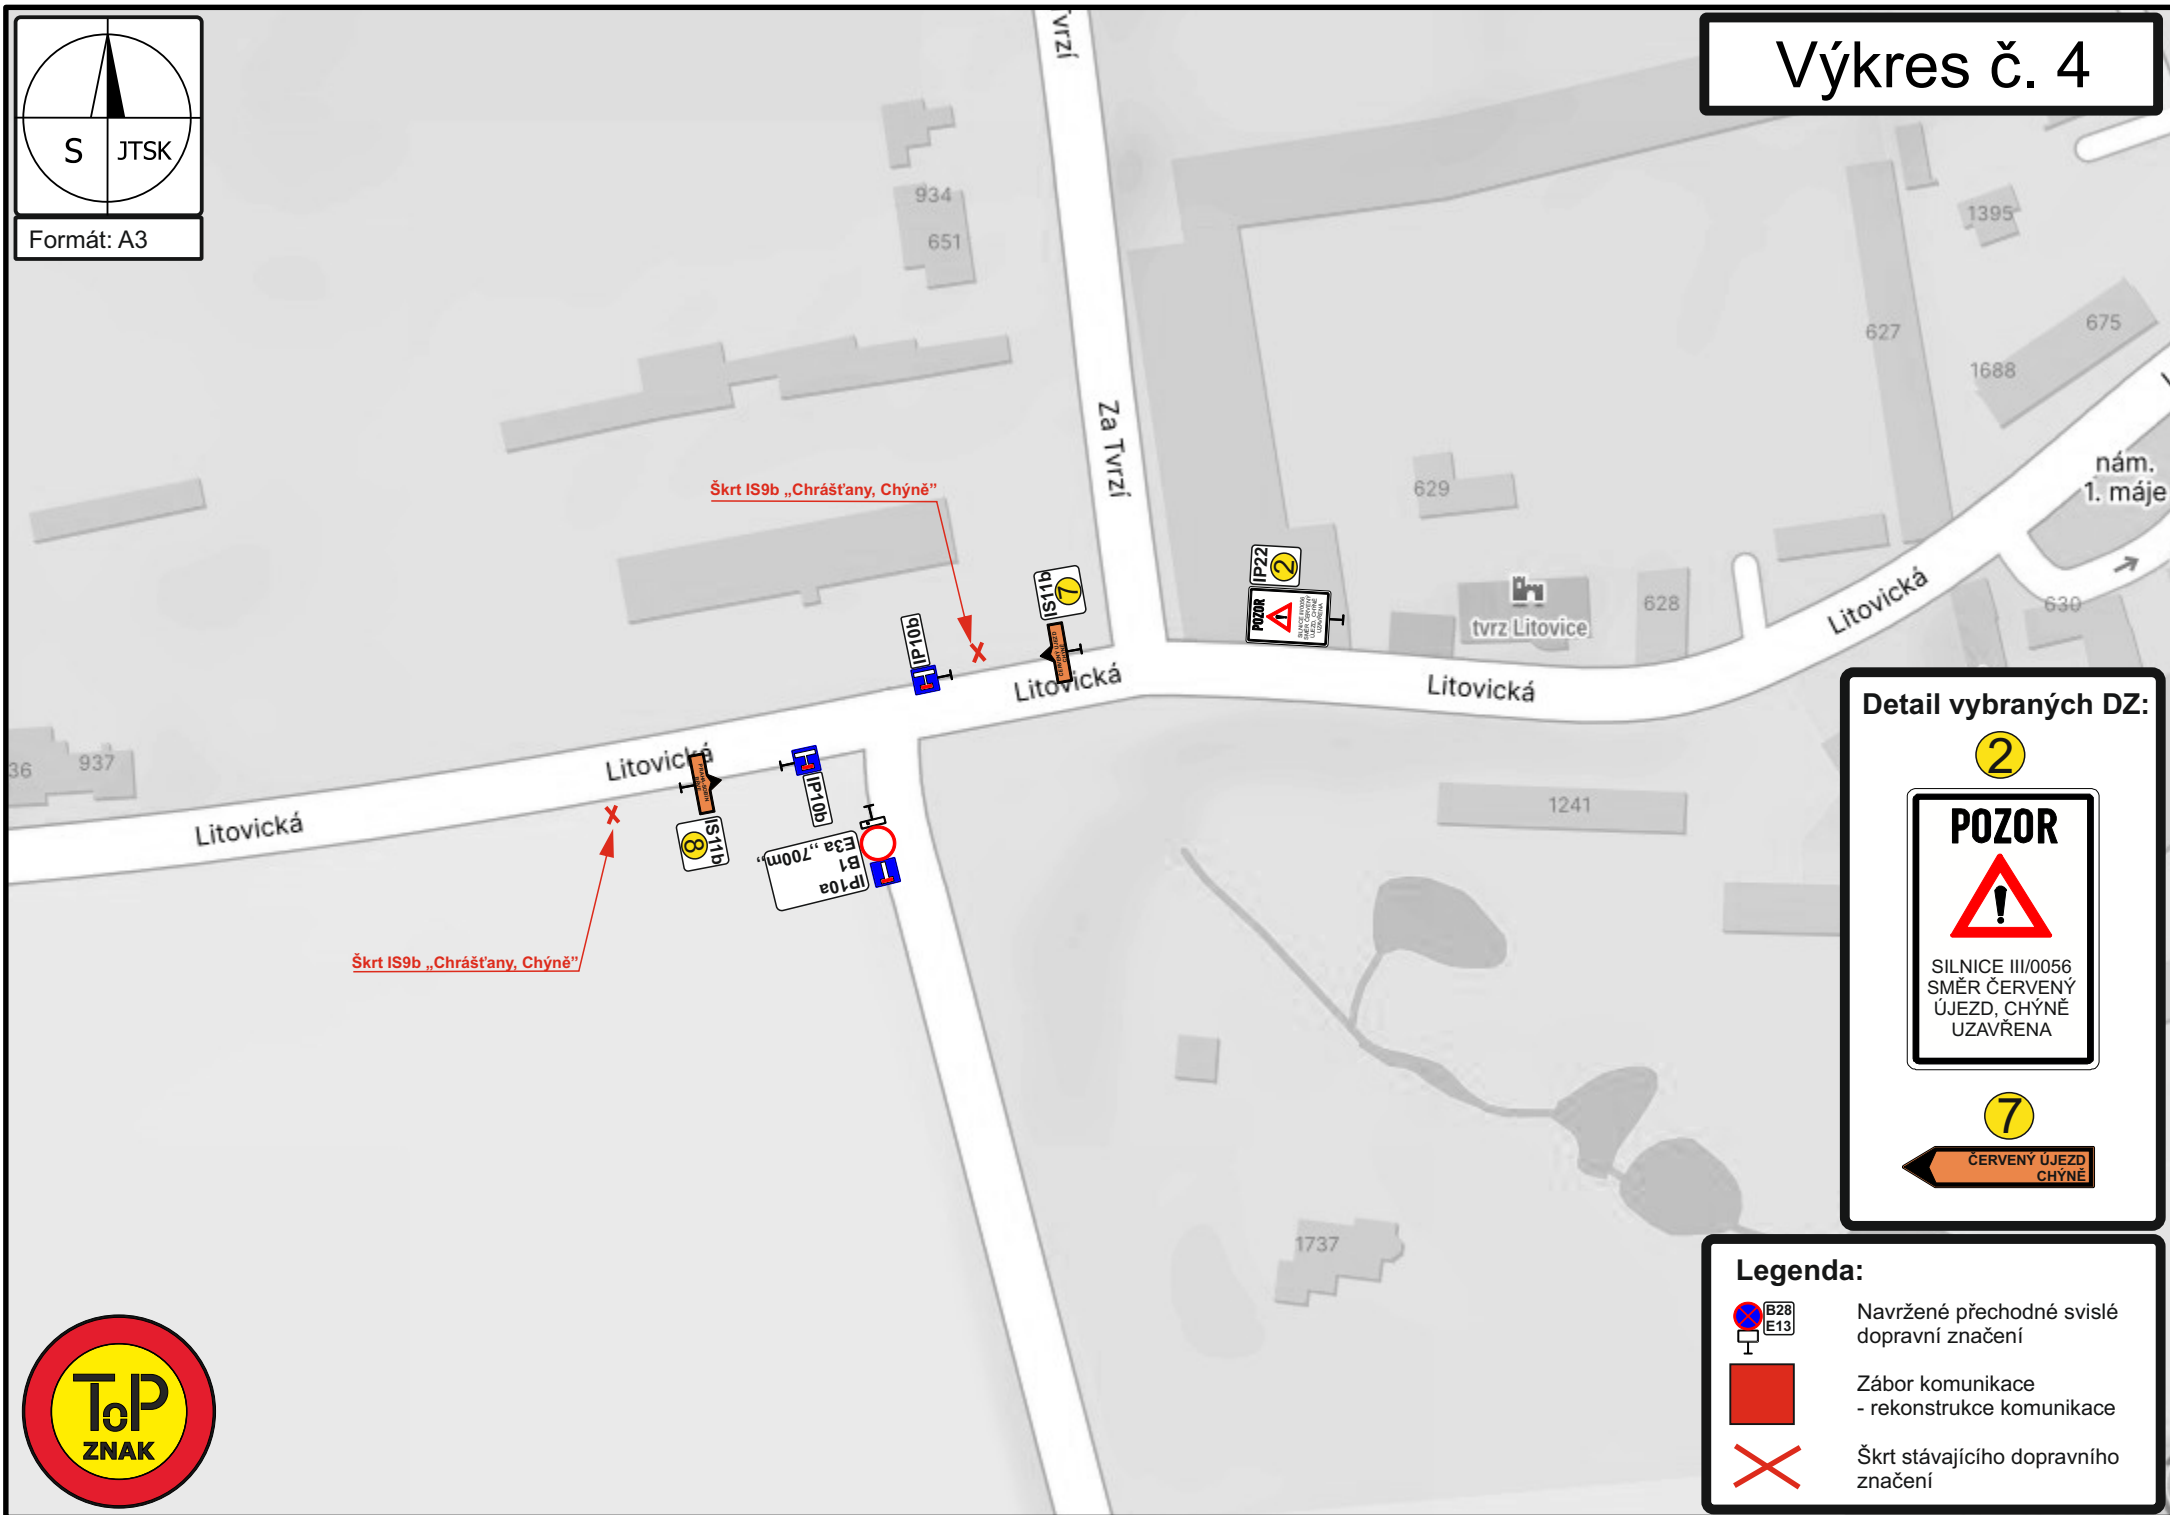

Detail vybraných DZ:

2



7



Legenda:



Navržené přechodné svislé dopravní značení




Zábor komunikace - rekonstrukce komunikace



Škrt stávajícího dopravního značení



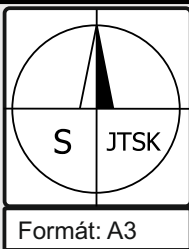

Výkres č. 5

Detail vybraných DZ:

2



7



10



SOBÍN

Legenda:



Navržené přechodné svislé dopravní značení



Zábor komunikace - rekonstrukce komunikace



Škrt stávajícího dopravního značení

