


VÝKRES ŠIRŠÍCH VZTAHŮ ZMĚNA Č. 2 ÚP OBCE CHÝNĚ

1 : 25 000

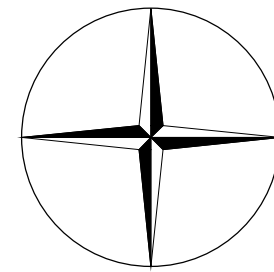

LEGENDA

Hranice ploch

- hranice řešeného území
- hranice katastrálního území
- Z-F funkční transformace plocha pro drobné podnikání, výrobu, služby a občanskou vybavenost

ÚSES a ochrana přírody


- regionální ÚSES

Technická infrastruktura

- vedení VVN 110 kV
- VTL plynovod
- VVTL plynovod

Dopravní infrastruktura

- dálnice D5
- silnice II. třídy
- železnice

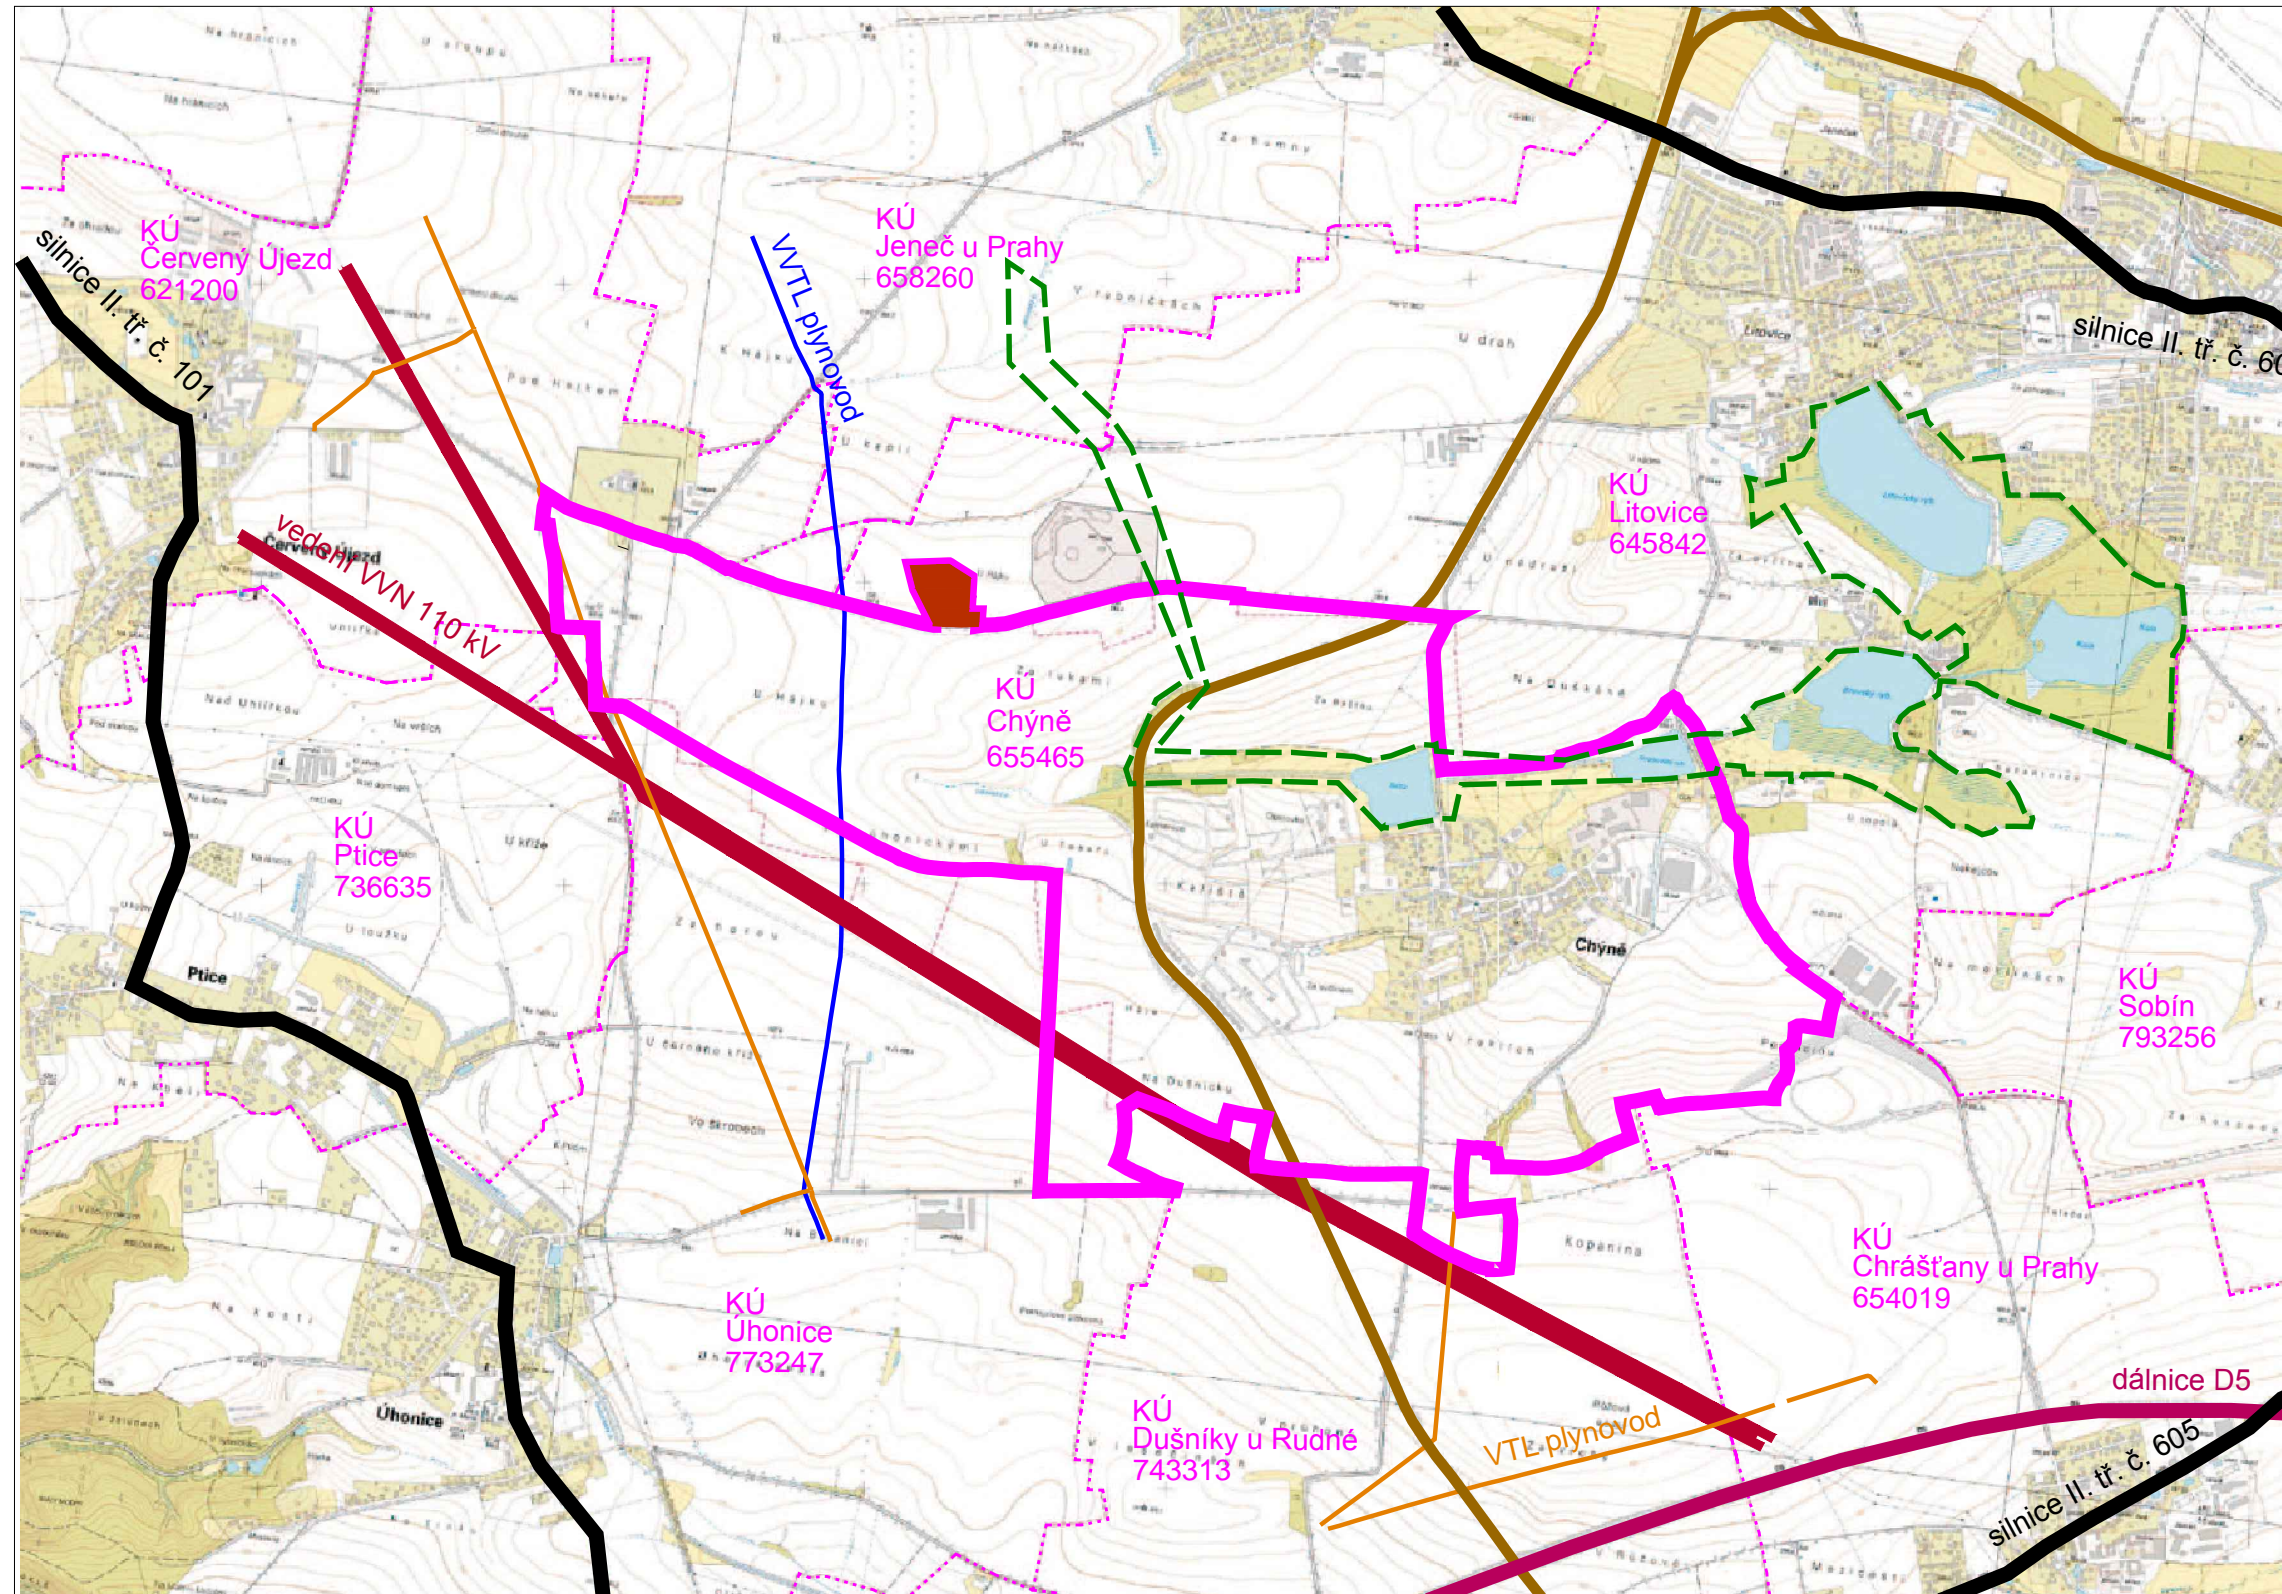

B2

ZÁZNAM O ÚČINNOSTI

Správní orgán vydávající územní plán:	Zastupitelstvo obce Chýně
Číslo veřejné vyhlášky:	
Datum vydání:	
Datum nabytí účinnosti:	
Oprávněná úřední osoba pořizovatele Jméno a příjmení:	Ing. arch. Klára Zvěřevová
Funkce:	samostatný odborný referent Městského úřadu Černošice
Podpis:	
Otisk úředního razítka:	

PARÉ

CHÝNĚ - ZMĚNA ÚP Č. 2

VÝKRES ŠIRŠÍCH VZTAHŮ

Pořizovatel	MěÚ Černošice, úřad územního plánování
Schvalující orgán	Zastupitelstvo obce Chýně
Zpracovatel	Atelier M.A.A.T., s. r. o.
Zodpov. projektant	Ing. arch. Martin Jirovský, Ph. D., ČKA 03 311
Datum: Listopad 2014	M 1 : 25 000