


modra: stávající zařízení
červená: nové zařízení

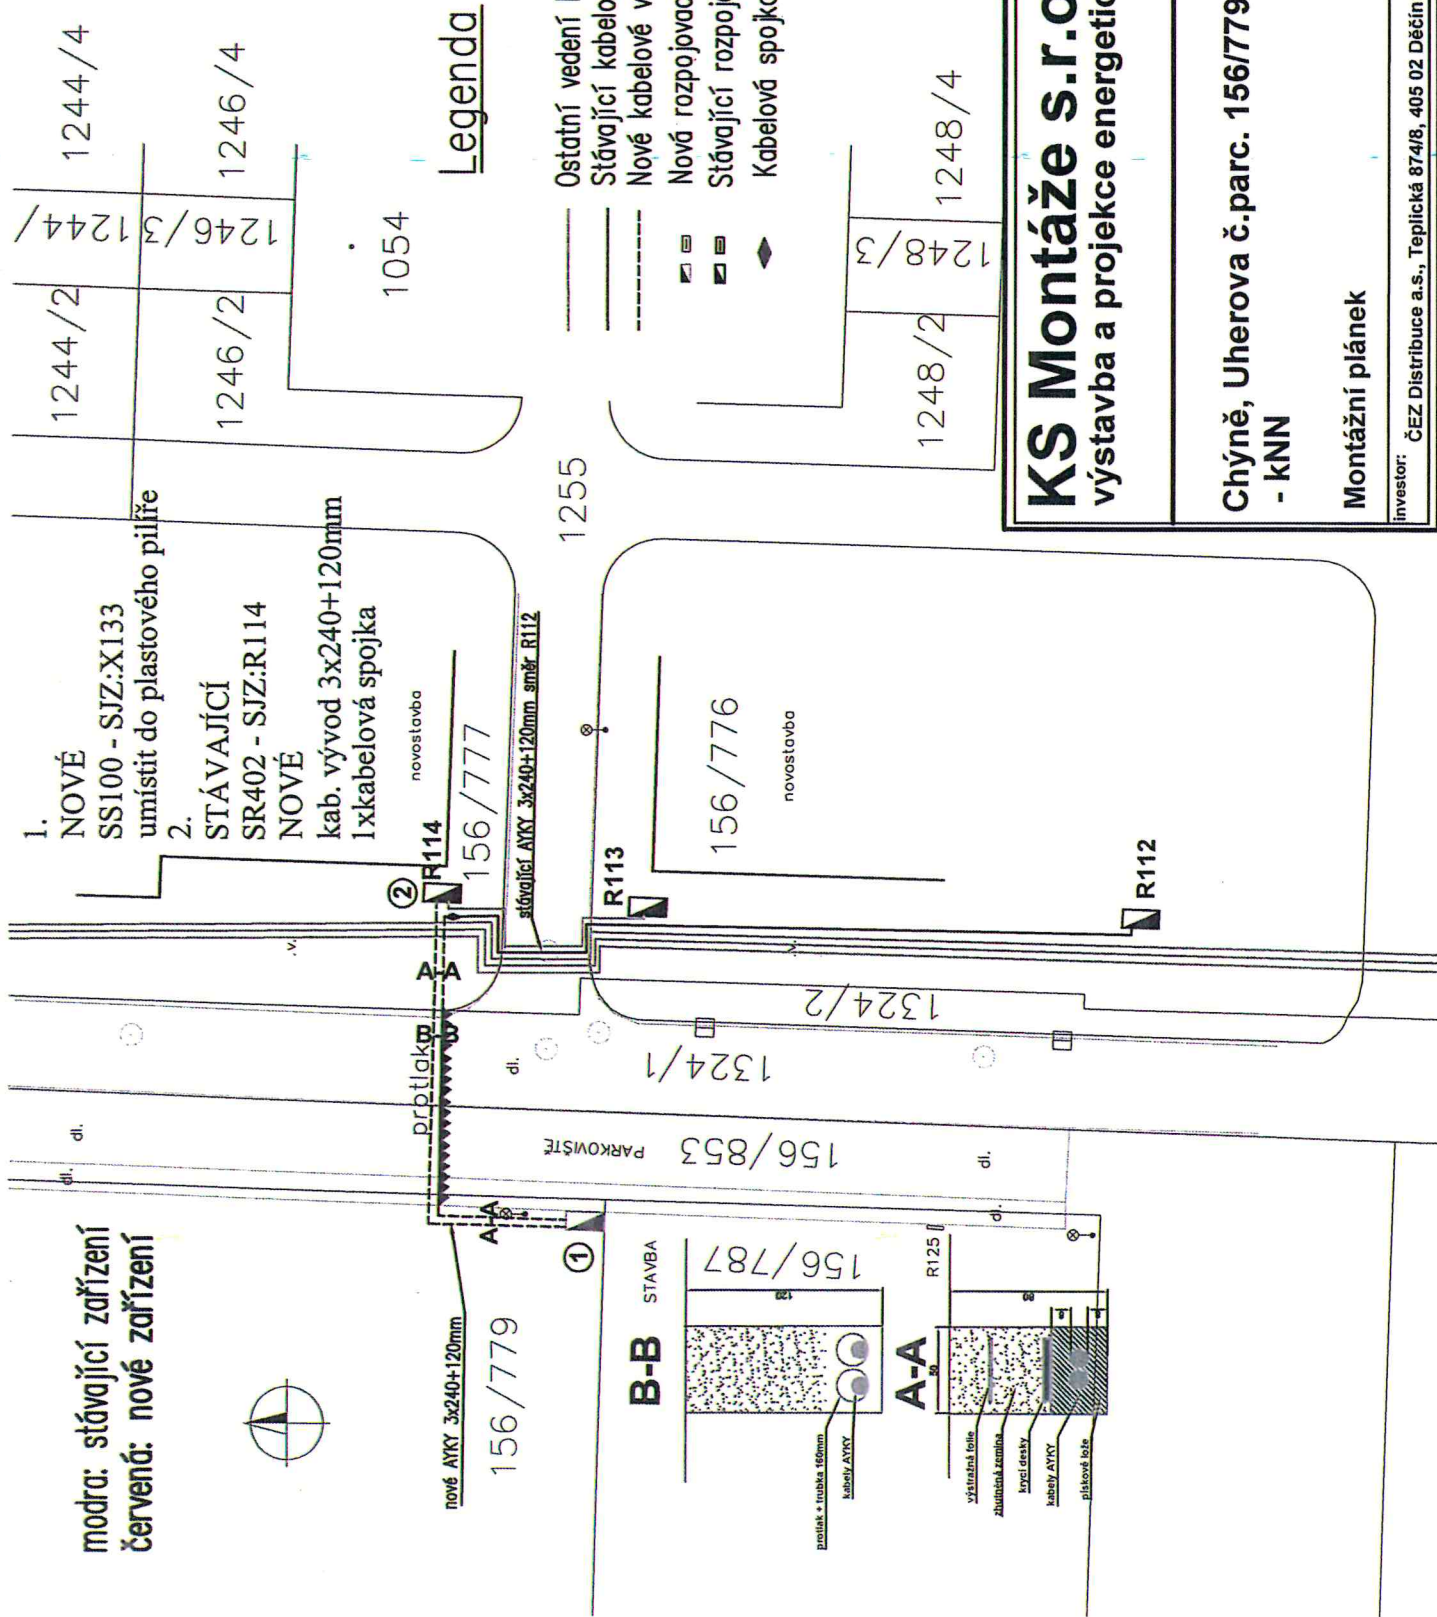

1. NOVÉ
SS100 - SJZ:X133
umístit do plastového pilíře
2. STÁVAJÍCÍ
SR402 - SJZ:R114
NOVÉ
kab. vývod 3x240+120mm
1xkabelová spojka

Legenda

- Ostatní vedení NN
- Stávající kabelové vedení NN 1-AYKY 3x240+120mm
- - - Nové kabelové vedení NN 1-AYKY 3x240+120mm
- ▣ Nová rozpojovací, přípojková skříň
- ▣ Stávající rozpojovací, přípojková skříň
- ◆ Kabelová spojka



KS Montáže s.r.o.
výstavba a projekce energetických zařízení

IČO: 27861392
DIČ: CZ27861392

projektant:	Lukáš Kusý
hlavní projektant:	Miloslav Kusý
měřičko:	1 : 500
stupeň:	JP
investor:	ČEZ Distribuce a.s., Teplická 874/8, 405 02 Děčín 4
Montážní plánek	IV-12-6023770

Chýně, Uherova č.parc. 156/779
- kNN