


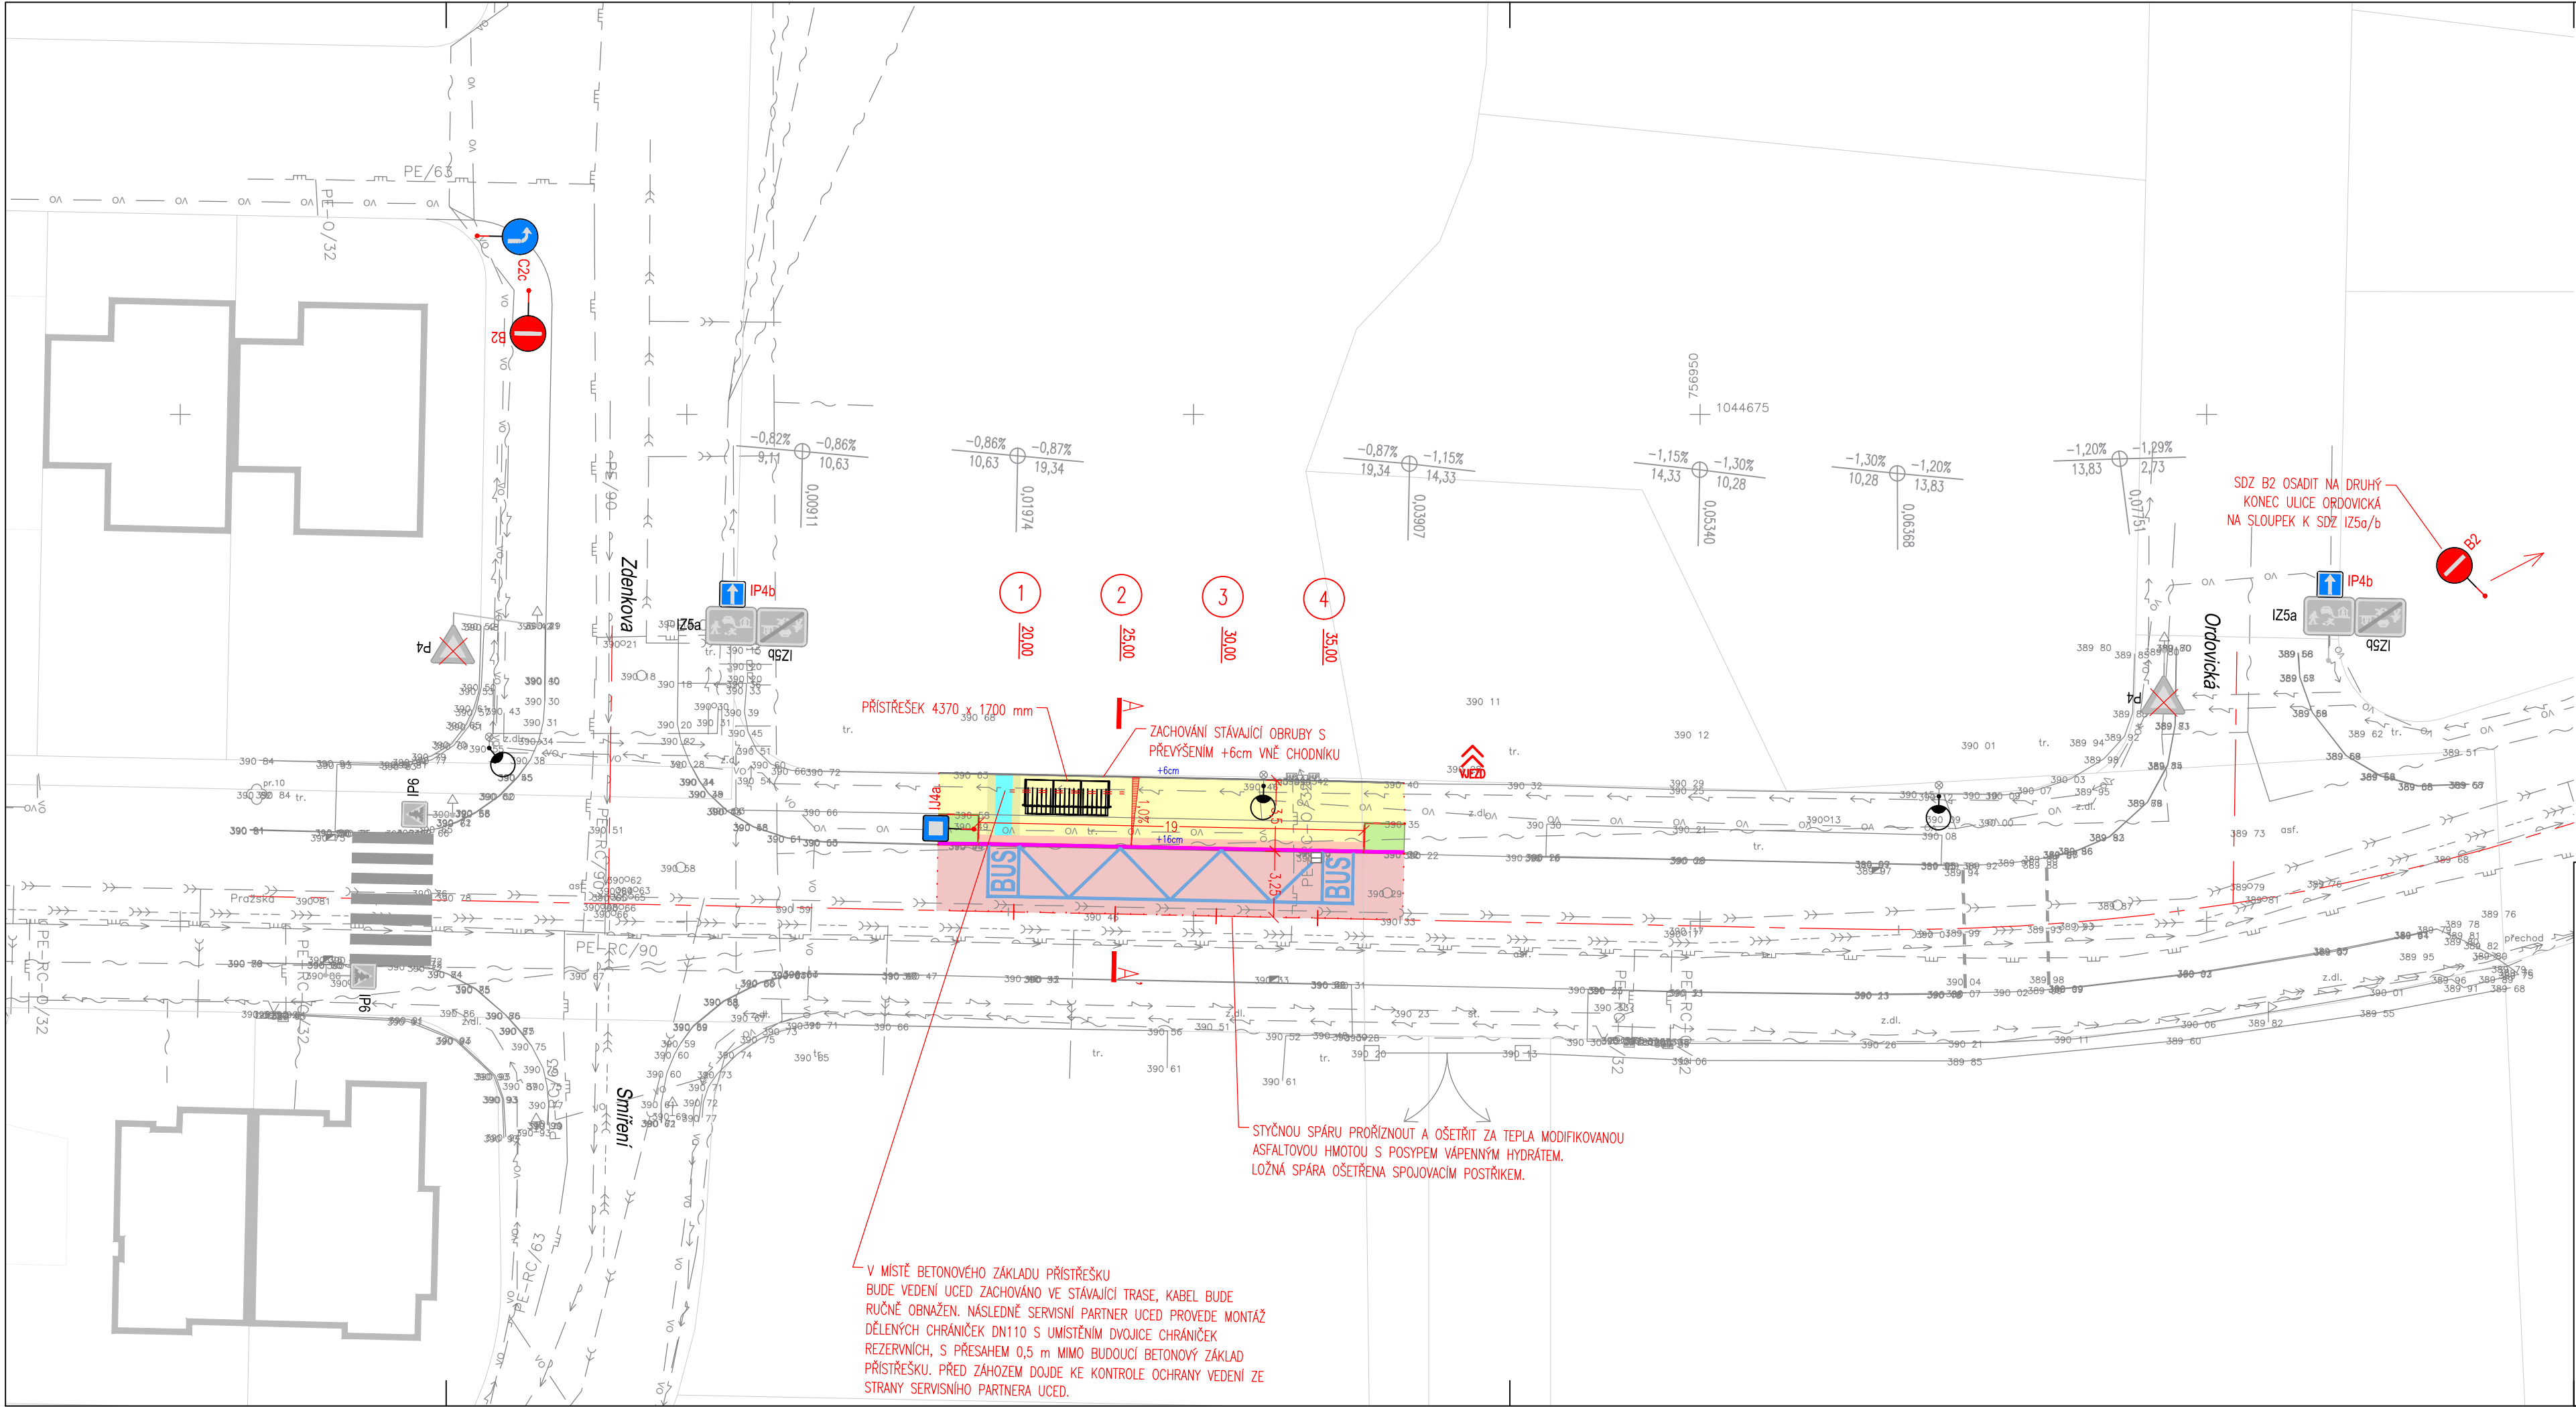

Legenda - navržená stavba

- Osa komunikace
- Betonová obruba tl. 15 cm; snížená podsádka
- Betonová obruba tl. 5 cm; snížená podsádka
- Rampy
- Hranice úprav
- Výška podsádky obruby
- Sklon zpevněné plochy
- Vozovka - asfaltobeton, plná konstrukce
- Chodník - betonová dlažba
- Opatření pro nevidomé
- Opatření pro nevidomé - hladká deska betonová
- Kontrastní pás zastávky (bez hmatových úprav)
- Plocha zeleně

Legenda - dopravní značení

- Vodorovné dopravní značení - bílé
- Svislé dopravní značení - nové
- Svislé dopravní značení - stávající
- Svislé dopravní značení - rušené

Legenda - inženýrské sítě (stávající)

- Plynovodní řad STL - stávající (GASNET)
- Veřejné osvětlení podzemní - stávající (Elektroštika)
- Elektro NN - stávající podzemní (UCED Servis)
- Elektro VN - stávající podzemní (Billa) - NEZAMĚŘENO!!
- Vodovod - stávající (TS Chýně)
- Kanalizace dešťová - stávající (TS Chýně)
- Kanalizace - bez rozlišení - stávající (TS Chýně)
- Sdělovací kabel - stávající optický, podzemní (ELDATA)
- Stávající stožár VO

SÍTĚ - NÁVRH

== == == == Chránička - dělená HDPE, DN110

IS zakresleny dle podkladů správců. Před zahájením prací je nutné vytyčení, případně ověření kopanými sondami. V ochranném pásmu IS nebude k výkopům použito strojní techniky.

Hodnota podélného sklonu je udávána v ose vozovky. Chodníky podél silnice tento sklon kopírují (mimo rampy).

Dojde-li během stavby k dočasnému odstranění stávajícího SDZ, musí být v závěru stavby opětovně usazeno na shodné místo a během výstavby nahrazeno přenosnou dopravní značkou.

Finální poloha SDZ bude přesně stanovena po vytyčení všech inženýrských sítí, aby nedošlo ke kolizi s trasou IS.

ČÍSLO REVIZE	DATUM REVIZE	POPIS REVIZE
2.	---	---
1.	---	---

GENERALNÍ PROJEKTANT:

PROJEKCE DOPRAVNÍ FILIP s.r.o.

Švermova 1338, 413 01 Roudnice nad Labem tel.: 416 831 624
IČO: 28714792, DIČ: CZ28714792

HIP: Ing. Milan Tesař

SOUDŘADNICOVÝ SYSTÉM S-JTSK
VÝŠKOVÝ SYSTÉM B.P.V.

OTISK RAŽITKA:

Investor: Město Chýně, Hlavní 200, 253 03 Chýně

KÚ: Chýně (655465)

Zodpovědný projektant: Ing. Josef Filip, Ph.D.

Vypracoval: Ing. Milan Tesař

ZPRACOVATEL ČÁSTI:

PROJEKCE DOPRAVNÍ

Datum:	07/2025	Číslo zakázky:	25-008-3.1	Formátů A4:	4	Stupeň:	DSP		
Zakázka:	CHÝNĚ - ZASTÁVKA BUS, PRAŽSKÁ ULICE, ZDENKOVA					Měřítko:	1:250	Paré:	
Příloha:	SITUACE DOPRAVNÍHO ŘEŠENÍ					Číslo přílohy:	D.101.2		