Jana Balejová
Digitálně podepsal Jana Balejová
Datum: 2025.05.26 09:25:30 +02'00'

# DOPRAVNÍ OPATŘENÍ

## PŘI SPORTOVNÍ AKCI

## L´ETAPE CZECH REPUBLIC BY TOUR DE FRANCE

## 21. ČERVNA 2025

ČÁST NA ÚZEMÍ STŘEDOČESKÉHO KRAJE

L'ÉTAPE CZECH REPUBLIC BY TOUR DE FRANCE PRESENTED BY ŠKODA

## 1. Úvod

Dopravně inženýrské opatření je navrženo na základě požadavku pořadatele závodů. Důvodem je konání sportovní akce na území hlavního města Prahy a Středočeského kraje. Jedná se o sportovní akci „L´ETAPE CZECH REPUBLIC BY TOUR DE FRANCE“, termín akce je 21.6.2025. Během závodů bude uzavřena trať tak, aby nebyla ohrožena bezpečnost silničního provozu, ani závodníků. Tato dokumentace obsahuje dopravní opatření na území Středočeského kraje. Dopravní opatření na území hlavního města Prahy je zpracováno v samostatné dokumentaci.

## 2. Navrhované dopravní opatření

Vzhledem k rozsahu závodu a s ohledem na bezpečnost a plynulost silničního provozu i účastníků závodu je požadována úplná uzavírka trati závodu. Trať závodu je vedena od startu ulicemi Prahy, dále na území Středočeského kraje:

KRÁTKÁ TRASA: směr Hostivice po silnici I/6J, dále po III/0066 a III/0056 do obce Červený Újezd kde pokračuje po silnici III/10134. Trasa závodu se zde napojuje na silnici II/101 a pokračuje do obce Unhošť kde je dále vedena po místních komunikacích Hájecká, Spojovací a Václavské nám. Dále pokračuje po II/201, II/118 a III/2011 kde na křižovatce dělí na pokračování STŘEDNÍ A DLOUHÉ TRASY a zpět pro krátkou trasu po silnici III/20110. Dále pokračuje před obec Chyňava po silnici III/1164, III/10134, II/118 do obce Železná. Zde odbočí na silnici III/10131, III/10129 a pokračuje do obce Úhonice. Přejezdem po II/101 pokračuje na silnici III/00520, III/00521, III/0056 do obce Sobín dále na území Prahy..

STŘEDNÍ TRASA: Od křižovatky III/2011 a III/20110 pokračují po III/20110, III/1163 přejezdem přes II/201 dále po III/2015 přes obec Dolní Bezděkov do obce Družec. Dále po III/2016, III/1161 přes obec Žilina na křižovatku se silnic II/116. DLOUHÁ TRASA závodu pokračuje ve směru na obec Lány, STŘEDNÍ TRASA pokračuje na II/116 ve směru na křižovatku se silnicí II/201. Zde pokračuje ve směru na obce Běleč kde odbočí na III/20110. Dále pokračuje po III/1163 a III/2011 do obce Chyňava a dále stejně jako v krátké trase.

DLOUHÁ TRASA: Od křížení III/1161 a II/116 ve směru na obec Lány, dále po II/236 a III/2273 až na křižovatku se silnicí II/227 po které pokračuje směr obec Městečko. Zde odbočí na silnici III/2271, III/20113 a přes obec Velká Buková dále po II/201 a II/236 přes Roztoky na křižovatku se silnicí III/23619 po které pokračuje, odbočí na III/20112 a dále přes Zbečno až na silnici II/201. Dále pokračuje na křižovatku se silnící II/116 kde pokračuje po STŘEDNÍ TRASE závodu.

Trasa bude zajištěna proškolenou pořadatelskou službou. Pořadatelé budou vybaveni reflexními vestami s logem pořadatele, píšťalkami a časovým harmonogramem s kontakty na pořadatelský tým. Jednotlivé pozice pořadatelů jsou zvoleny s ohledem na bezpečnost všech zúčastněných. Budou tak obsazena všechna místa kde dochází ke křížení silničního provozu s trasou závodu, nebezpečné a nepřehledné úseky a další místa, kde může dojít k nebezpečným situacím.

V místech trasy kde poslední závodníci již projedou a nebudou se vracet, bude uzavírka po provedení úklidu postupně zrušena rozhodnutím velícího důstojníka PČR.

VŠECHNY DOPRAVNÍ ZNAČKY B28 BUDOU DOPLNĚNY ČASOVÝM OMEZENÍN DNE 21.6.2025 OD 8:00 - 16:00. NA DODATKOVÝCH TABULKÁCH MŮŽE BÝT DOPNĚN TEXT „L´ETAPE CZECH REPUBLIC BY TOUR DE FRANCE“.

## 3. Řešení linkové a městské dopravy

Omezení provozu hromadné dopravy bude řešeno samostatným dopravním opatřením podle dohody s pořadatelem. Případná nutnost přidržení vozidel hromadné dopravy na některých částech trasy s krátkou dobou omezení bude řešena operativně dispečersky.

## 4. Svislé a vodorovné dopravní značení

Dopravní značení musí být v reflexním provedení a musí odpovídat vyhlášce MDaS č. 294/2015 Sb. A platným technickým normám.

## 5. Závěr

Projektová dokumentace DIO je zpracována v souladu s platnými předpisy:
- zákon č. 361/2000 sb o bezpečnosti a plynulosti provozu na pozemních komunikacích
- vyhl. MDaS č. 294/2015 sb o pravidlech silničního provozu
- technické podmínky TP66 „Zásady pro přechodné dopravní značení na pozemních komunikacích“, 3 vydání

Jana Balejová

Digitálně podepsal Jana Balejová
Datum: 2025.05.26 09:25:14 +02'00'

# PŘEHLEDOVÁ MAPA

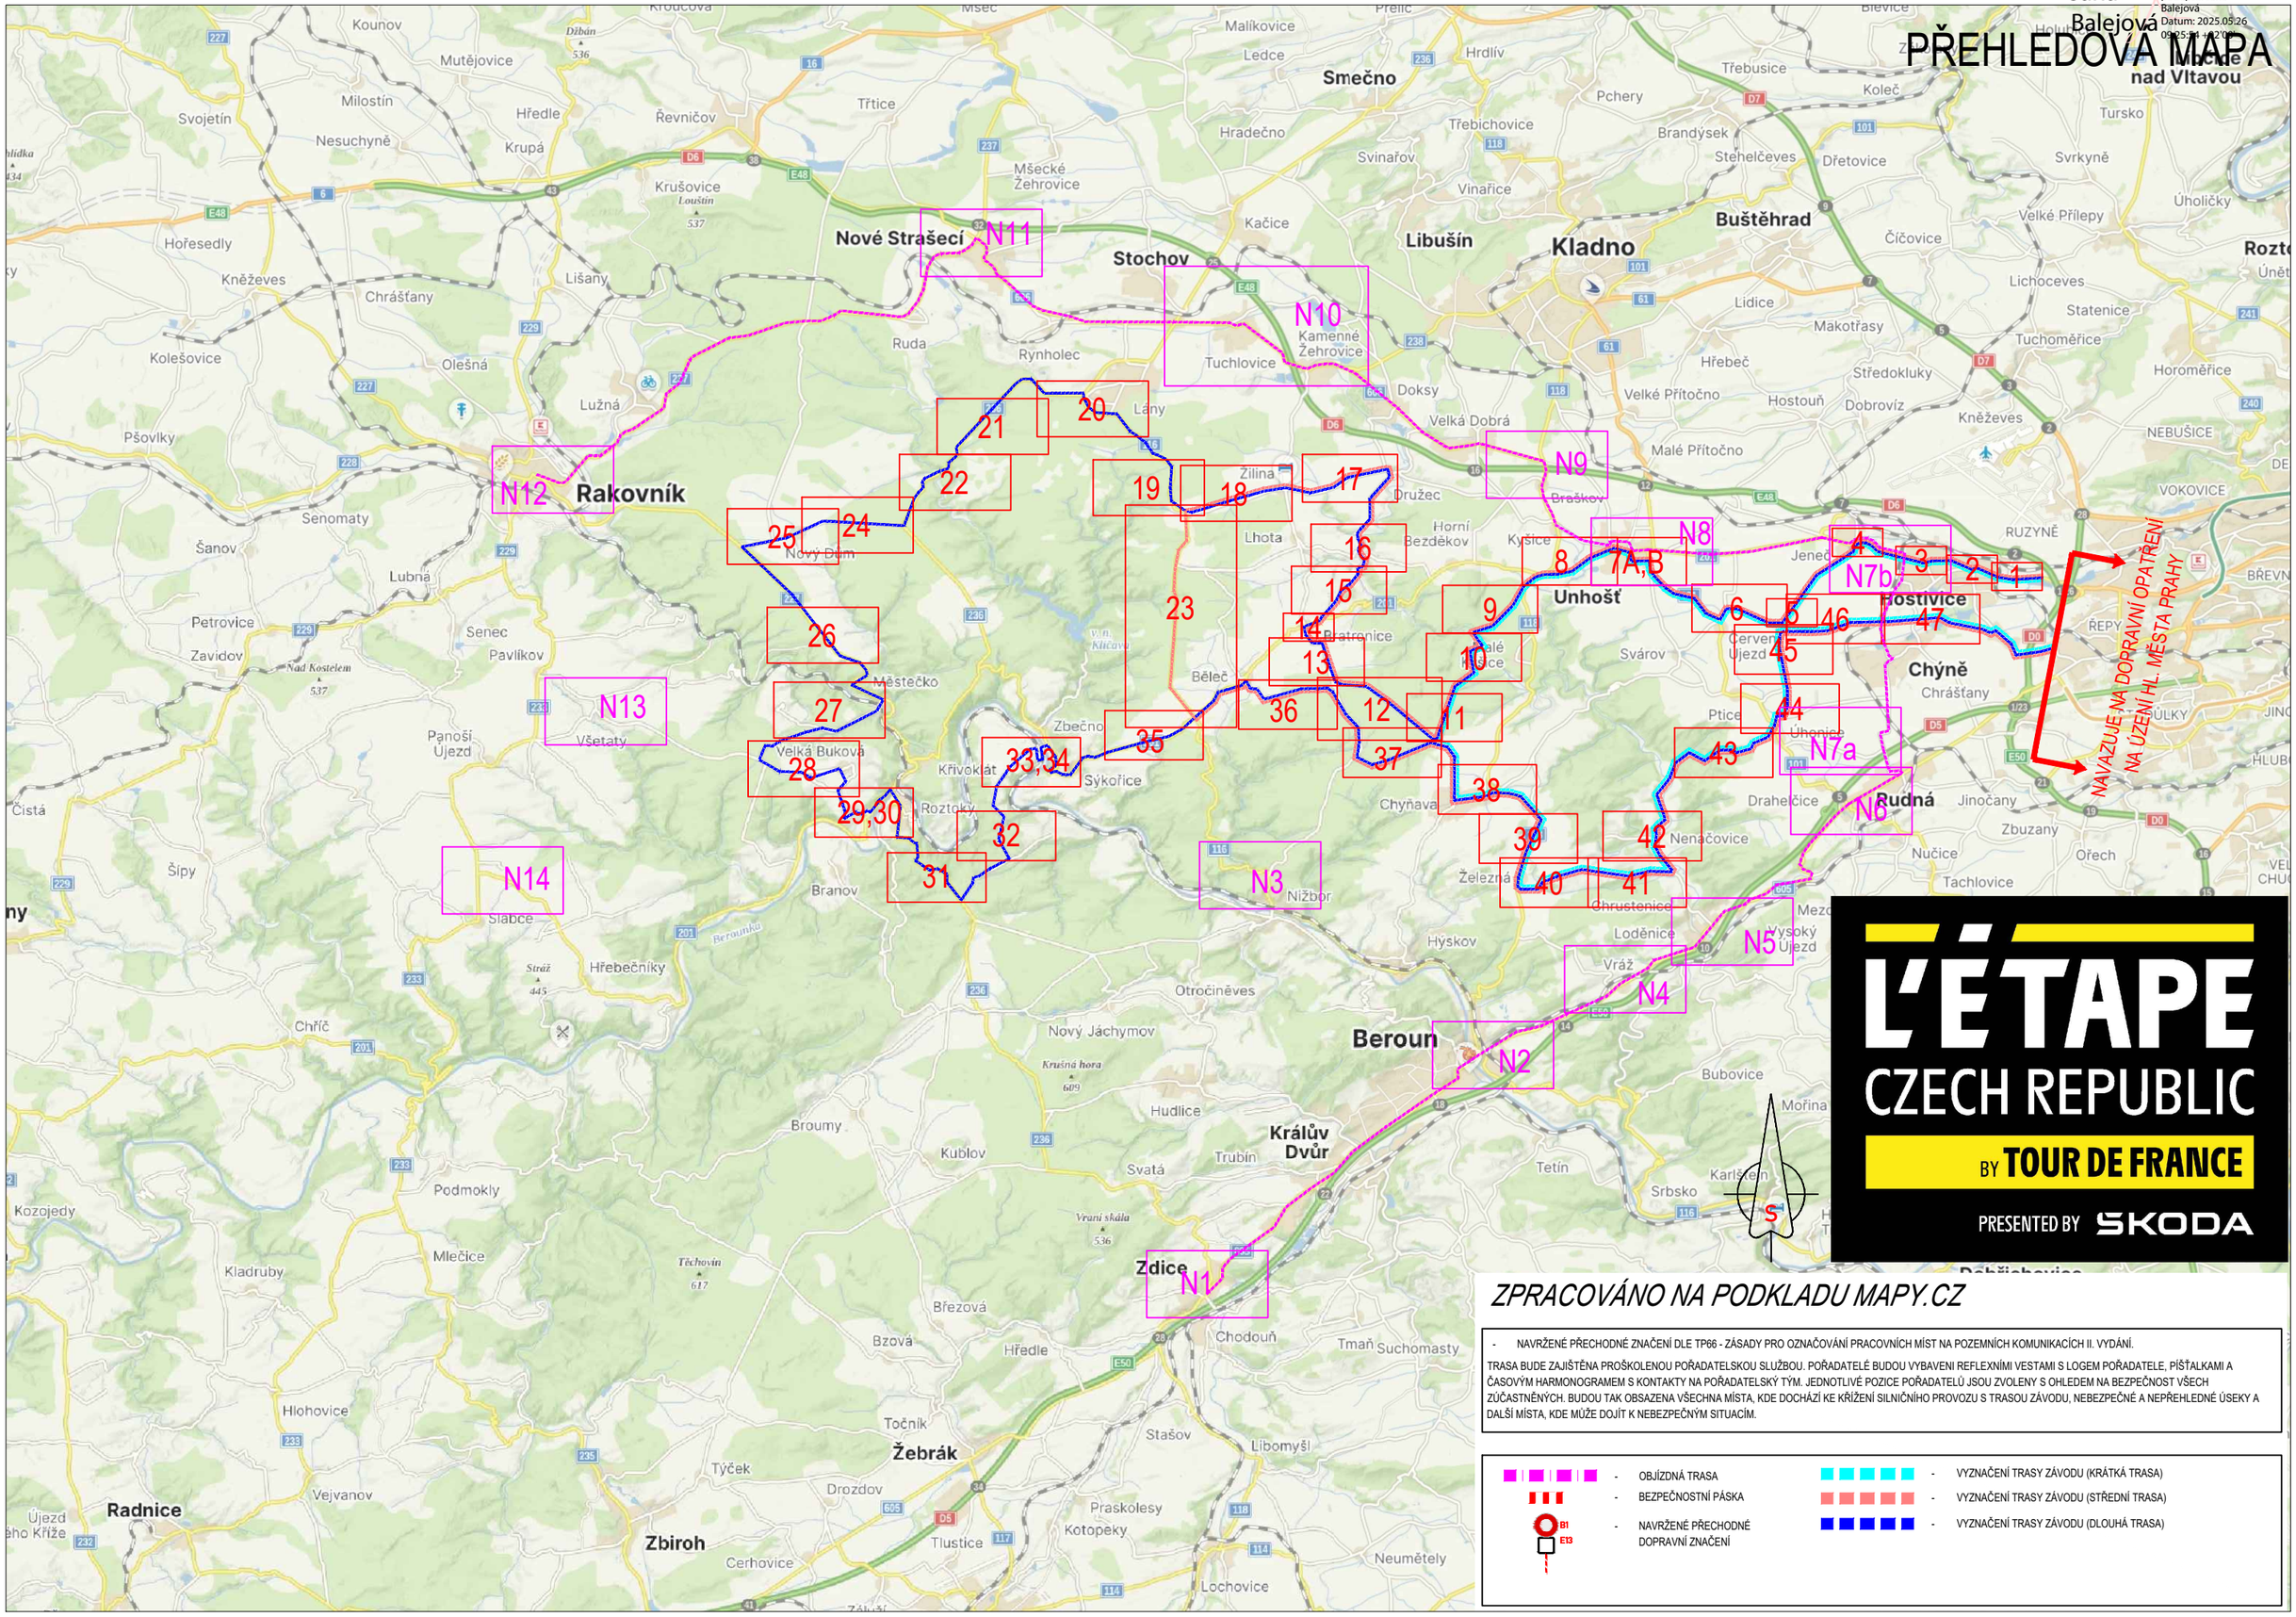


L'ÉTAPE CZECH REPUBLIC BY TOUR DE FRANCE PRESENTED BY ŠKODA

*ZPRACOVÁNO NA PODKLADU MAPY.CZ*

- NAVRŽENÉ PŘECHODNÉ ZNAČENÍ DLE TP66 - ZÁSADY PRO OZNAČOVÁNÍ PRACOVNÍCH MÍST NA POZEMNÍCH KOMUNIKACÍCH II. VYDÁNÍ.

TRASA BUDE ZAJIŠTĚNA PROŠKOLENOU POŘADATELSKOU SLUŽBOU. POŘADATELÉ BUDOU VYBAVENI REFLEXNÍMI VESTAMI S LOGEM POŘADATELE, PÍŠŤALKAMI A ČASOVÝM HARMONOGRAMEM S KONTAKTY NA POŘADATELSKÝ TÝM. JEDNOTLIVÉ POZICE POŘADATELŮ JSOU ZVOLENY S OHLEDEM NA BEZPEČNOST VŠECH ZÚČASTNĚNÝCH. BUDOU TAK OBSAZENA VŠECHNA MÍSTA, KDE DOCHÁZÍ KE KŘÍŽENÍ SILNIČNÍHO PROVOZU S TRASOU ZÁVODU, NEBEZPEČNÉ A NEPŘEHLEDNÉ ÚSEKY A DALŠÍ MÍSTA, KDE MŮŽE DOJÍT K NEBEZPEČNÝM SITUACÍM.

- OBJÍZDNÁ TRASA
- BEZPEČNOSTNÍ PÁSKA
- B1 E13 NAVRŽENÉ PŘECHODNÉ DOPRAVNÍ ZNAČENÍ
- VYZNAČENÍ TRASY ZÁVODU (KRÁTKÁ TRASA)
- VYZNAČENÍ TRASY ZÁVODU (STŘEDNÍ TRASA)
- VYZNAČENÍ TRASY ZÁVODU (DLOUHÁ TRASA)

Jana Balejová

Digitálně podepsal Jana Balejová
Datum: 2025.05.26 09:26:11 +02'00'

# DETAIL 1
# ÚSEK II

*ZPRACOVÁNO NA PODKLADU MAPY.CZ*

- NAVRŽENÉ PŘECHODNÉ ZNAČENÍ DLE TP66 - ZÁSADY PRO OZNAČOVÁNÍ PRACOVNÍCH MÍST NA POZEMNÍCH KOMUNIKACÍCH II. VYDÁNÍ.

TRASA BUDE ZAJIŠTĚNA PROŠKOLENOU POŘADATELSKOU SLUŽBOU. POŘADATELÉ BUDOU VYBAVENI REFLEXNÍMI VESTAMI S LOGEM POŘADATELE, PÍŠŤALKAMI A ČASOVÝM HARMONOGRAMEM S KONTAKTY NA POŘADATELSKÝ TÝM. JEDNOTLIVÉ POZICE POŘADATELŮ JSOU ZVOLENY S OHLEDEM NA BEZPEČNOST VŠECH ZÚČASTNĚNÝCH. BUDOU TAK OBSAZENA VŠECHNA MÍSTA, KDE DOCHÁZÍ KE KŘÍŽENÍ SILNIČNÍHO PROVOZU S TRASOU ZÁVODU, NEBEZPEČNÉ A NEPŘEHLEDNÉ ÚSEKY A DALŠÍ MÍSTA, KDE MŮŽE DOJÍT K NEBEZPEČNÝM SITUACÍM.

- OBJÍZDNÁ TRASA
- BEZPEČNOSTNÍ PÁSKA
- B1 E13 - NAVRŽENÉ PŘECHODNÉ DOPRAVNÍ ZNAČENÍ
- VYZNAČENÍ TRASY ZÁVODU

21.6.2025
11:50–12:38h
13:20–14:14h
14:20–15:24h

TEXT DODATKOVÉ TABULKY

E13

L'ÉTAPE CZECH REPUBLIC
BY TOUR DE FRANCE
PRESENTED BY ŠKODA

Jana Balejová

Digitálně podepsal Jana Balejová
Datum: 2025.05.26 09:25:26 +02'00'

# DETAIL 2

# ÚSEK II

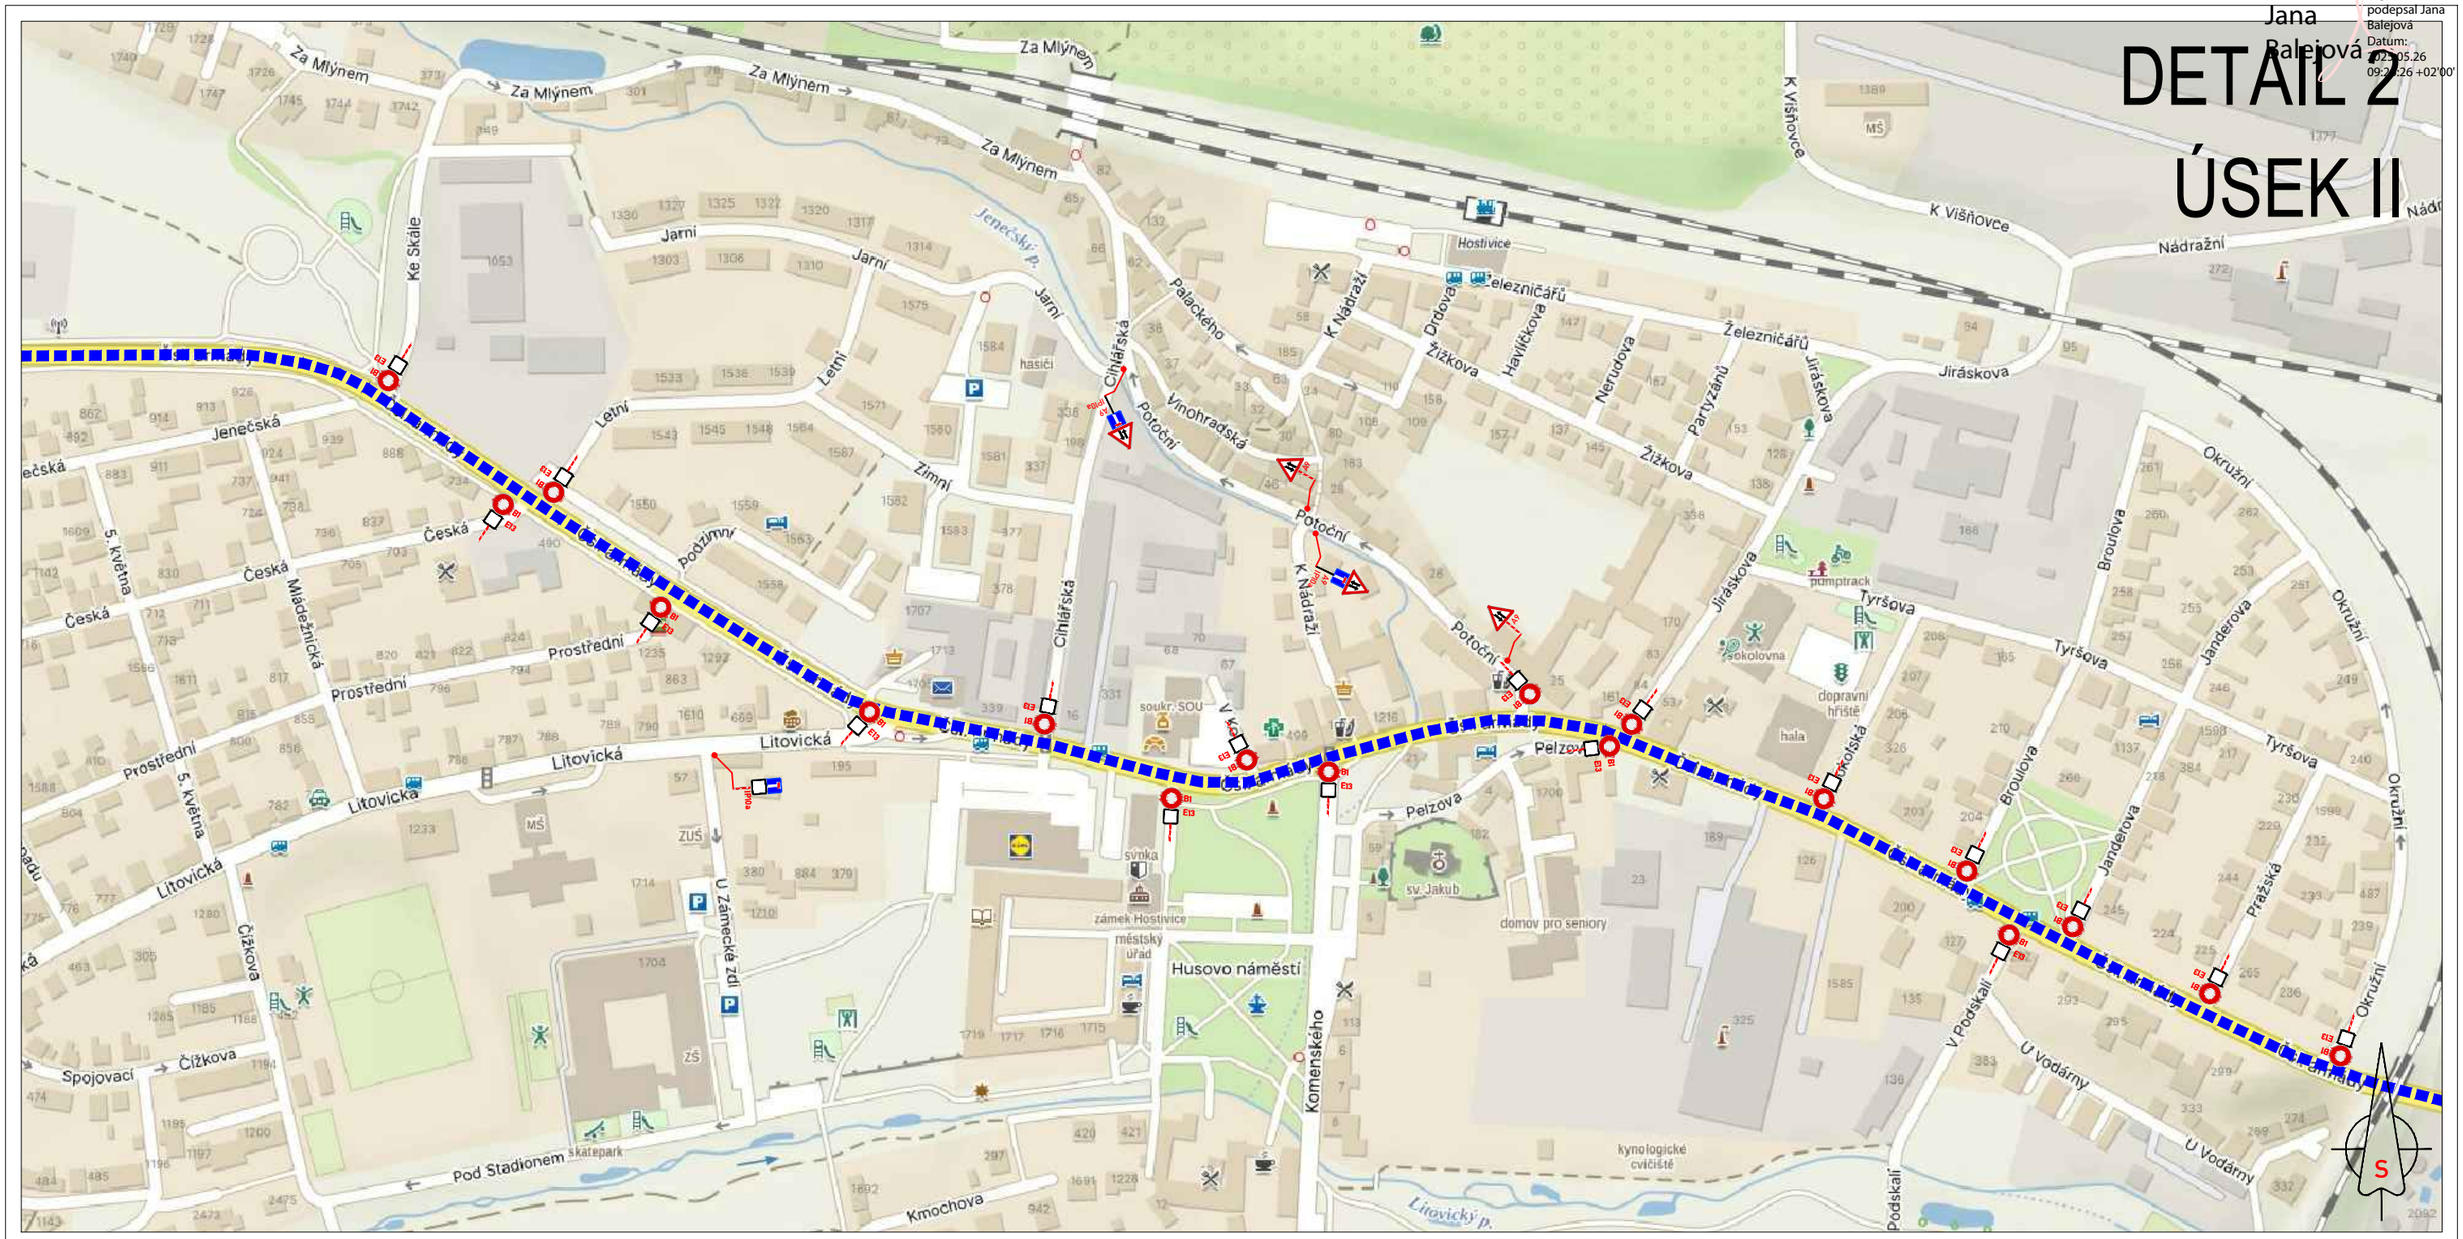


*ZPRACOVÁNO NA PODKLADU MAPY.CZ*

- NAVRŽENÉ PŘECHODNÉ ZNAČENÍ DLE TP66 - ZÁSADY PRO OZNAČOVÁNÍ PRACOVNÍCH MÍST NA POZEMNÍCH KOMUNIKACÍCH II. VYDÁNÍ.

TRASA BUDE ZAJIŠTĚNA PROŠKOLENOU POŘADATELSKOU SLUŽBOU. POŘADATELÉ BUDOU VYBAVENI REFLEXNÍMI VESTAMI S LOGEM POŘADATELE, PÍŠŤALKAMI A ČASOVÝM HARMONOGRAMEM S KONTAKTY NA POŘADATELSKÝ TÝM. JEDNOTLIVÉ POZICE POŘADATELŮ JSOU ZVOLENY S OHLEDEM NA BEZPEČNOST VŠECH ZÚČASTNĚNÝCH. BUDOU TAK OBSAZENA VŠECHNA MÍSTA, KDE DOCHÁZÍ KE KŘÍŽENÍ SILNIČNÍHO PROVOZU S TRASOU ZÁVODU, NEBEZPEČNÉ A NEPŘEHLEDNÉ ÚSEKY A DALŠÍ MÍSTA, KDE MŮŽE DOJÍT K NEBEZPEČNÝM SITUACÍM.

- OBJÍZDNÁ TRASA
- BEZPEČNOSTNÍ PÁSKA
- B1 E13 NAVRŽENÉ PŘECHODNÉ DOPRAVNÍ ZNAČENÍ
- VYZNAČENÍ TRASY ZÁVODU

21.6.2025
11:50–12:38h
13:20–14:14h
14:20–15:24h

TEXT DODATKOVÉ TABULKY

E13

L'ÉTAPE CZECH REPUBLIC BY TOUR DE FRANCE PRESENTED BY ŠKODA

Jana Balejová

Digitálně podepsal Jana Balejová
Datum: 2025.05.26 09:26:11 +02'00'

# DETAIL 3

# ÚSEK II

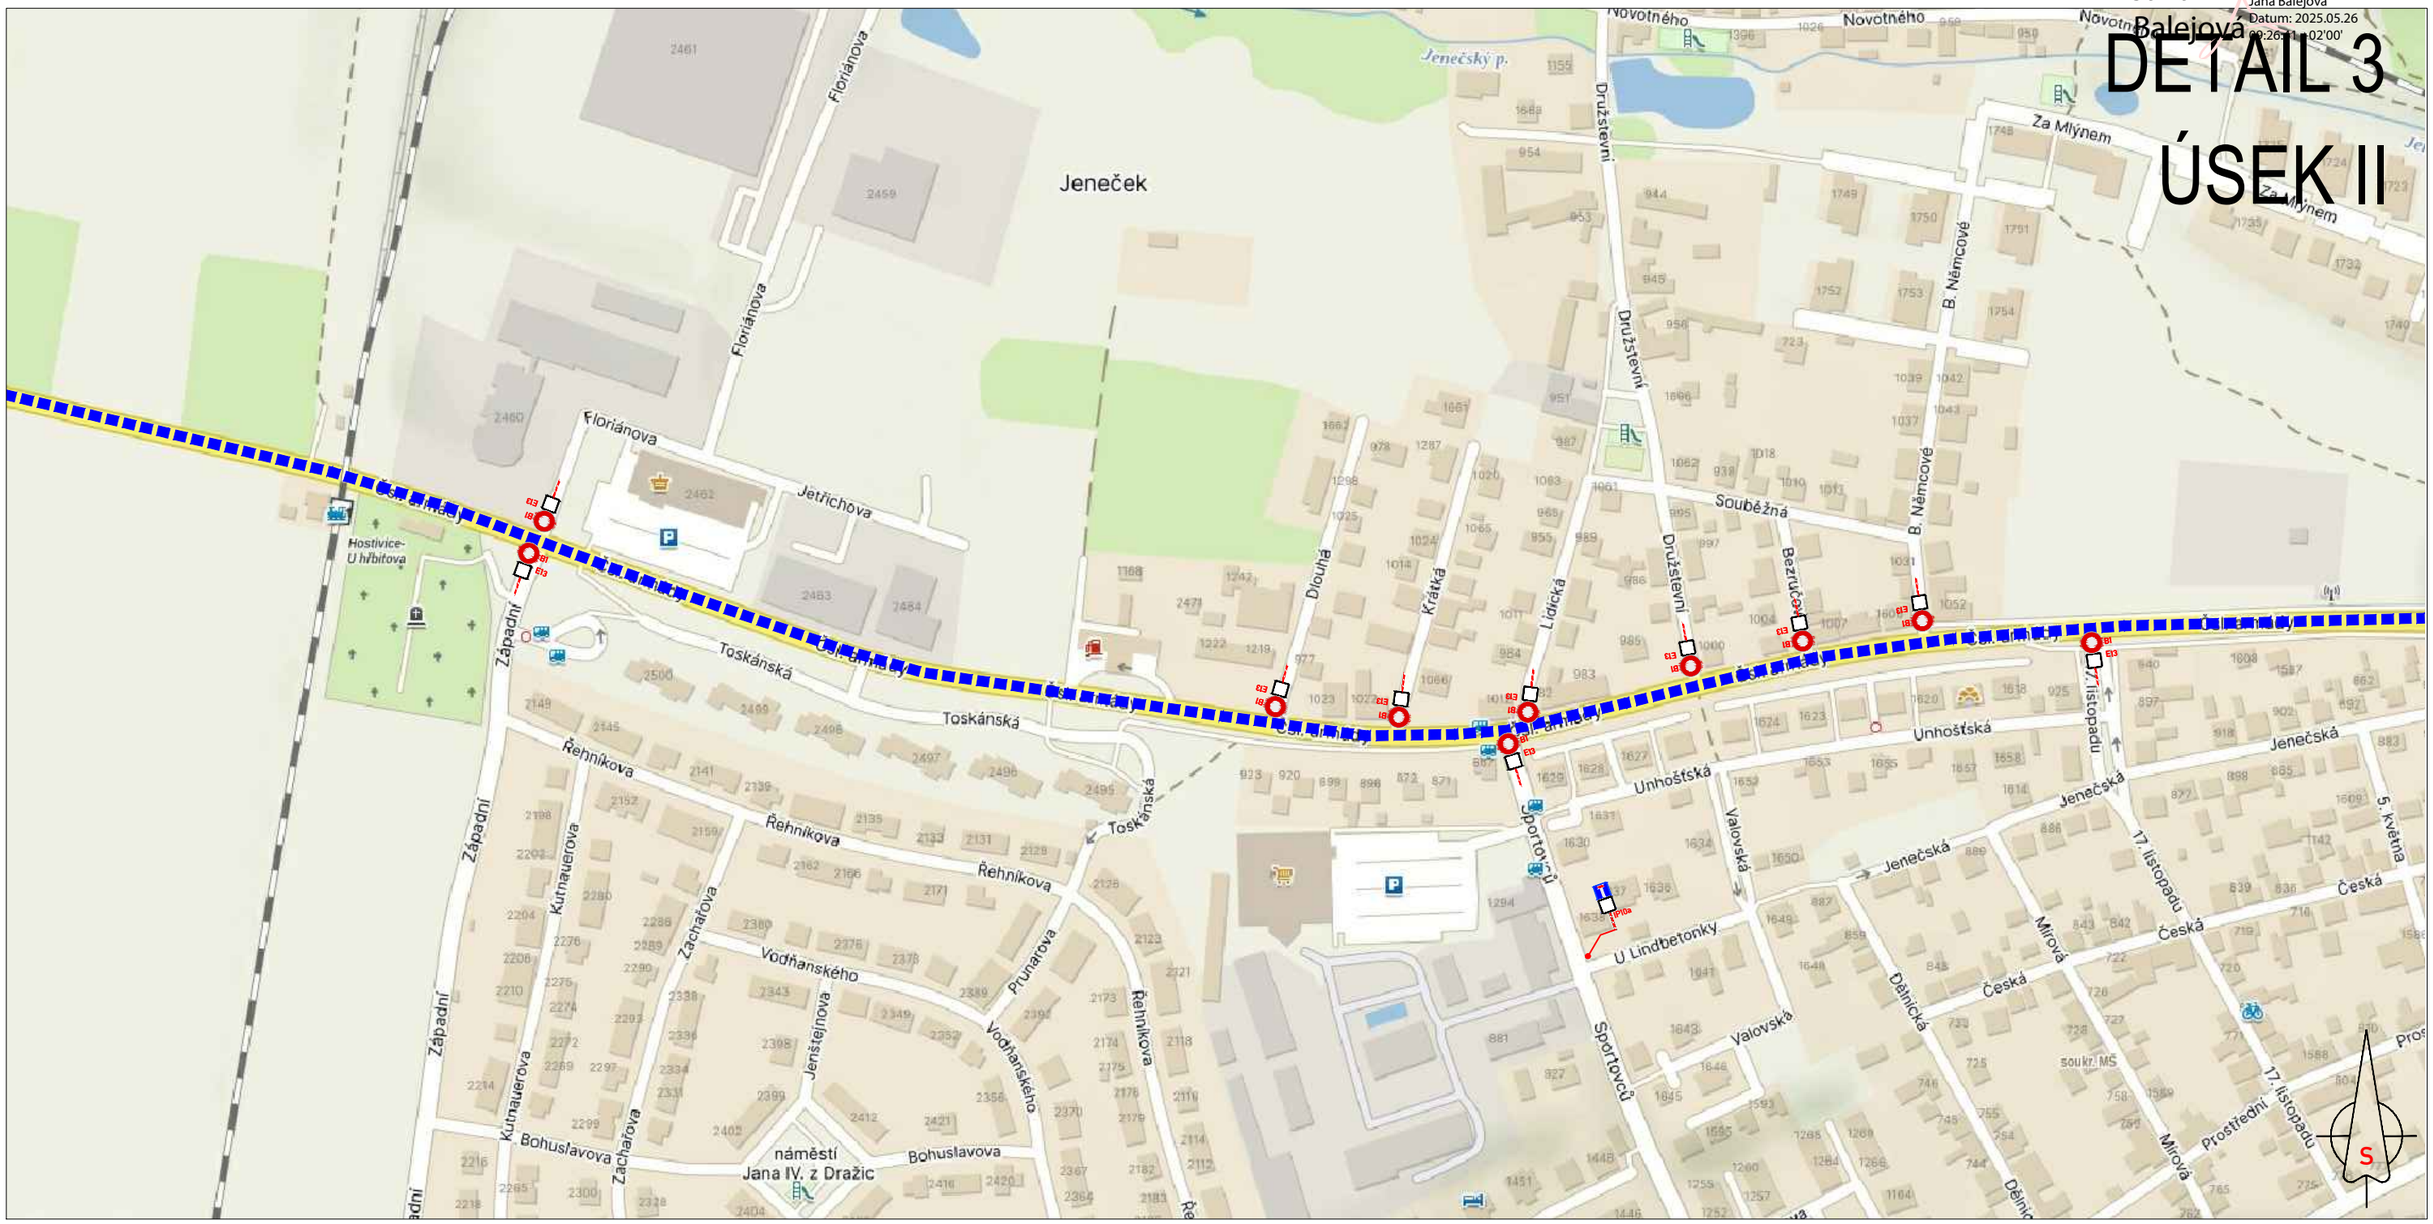


*ZPRACOVÁNO NA PODKLADU MAPY.CZ*

- NAVRŽENÉ PŘECHODNÉ ZNAČENÍ DLE TP66 - ZÁSADY PRO OZNAČOVÁNÍ PRACOVNÍCH MÍST NA POZEMNÍCH KOMUNIKACÍCH II. VYDÁNÍ.

TRASA BUDE ZAJIŠTĚNA PROŠKOLENOU POŘADATELSKOU SLUŽBOU. POŘADATELÉ BUDOU VYBAVENI REFLEXNÍMI VESTAMI S LOGEM POŘADATELE, PÍŠŤALKAMI A ČASOVÝM HARMONOGRAMEM S KONTAKTY NA POŘADATELSKÝ TÝM. JEDNOTLIVÉ POZICE POŘADATELŮ JSOU ZVOLENY S OHLEDEM NA BEZPEČNOST VŠECH ZÚČASTNĚNÝCH. BUDOU TAK OBSAZENA VŠECHNA MÍSTA, KDE DOCHÁZÍ KE KŘÍŽENÍ SILNIČNÍHO PROVOZU S TRASOU ZÁVODU, NEBEZPEČNÉ A NEPŘEHLEDNÉ ÚSEKY A DALŠÍ MÍSTA, KDE MŮŽE DOJÍT K NEBEZPEČNÝM SITUACÍM.

- OBJÍZDNÁ TRASA
- BEZPEČNOSTNÍ PÁSKA
- B1 E13 - NAVRŽENÉ PŘECHODNÉ DOPRAVNÍ ZNAČENÍ
- VYZNAČENÍ TRASY ZÁVODU

21.6.2025
11:50–12:38h
13:20–14:14h
14:20–15:24h

TEXT DODATKOVÉ TABULKY

E13

L'ÉTAPE CZECH REPUBLIC BY TOUR DE FRANCE PRESENTED BY ŠKODA

Jana Balejová

Digitálně podepsal Jana Balejová
Datum: 2025.05.26 09:26:58 +02'00'

# DETAIL 4

# ÚSEK II

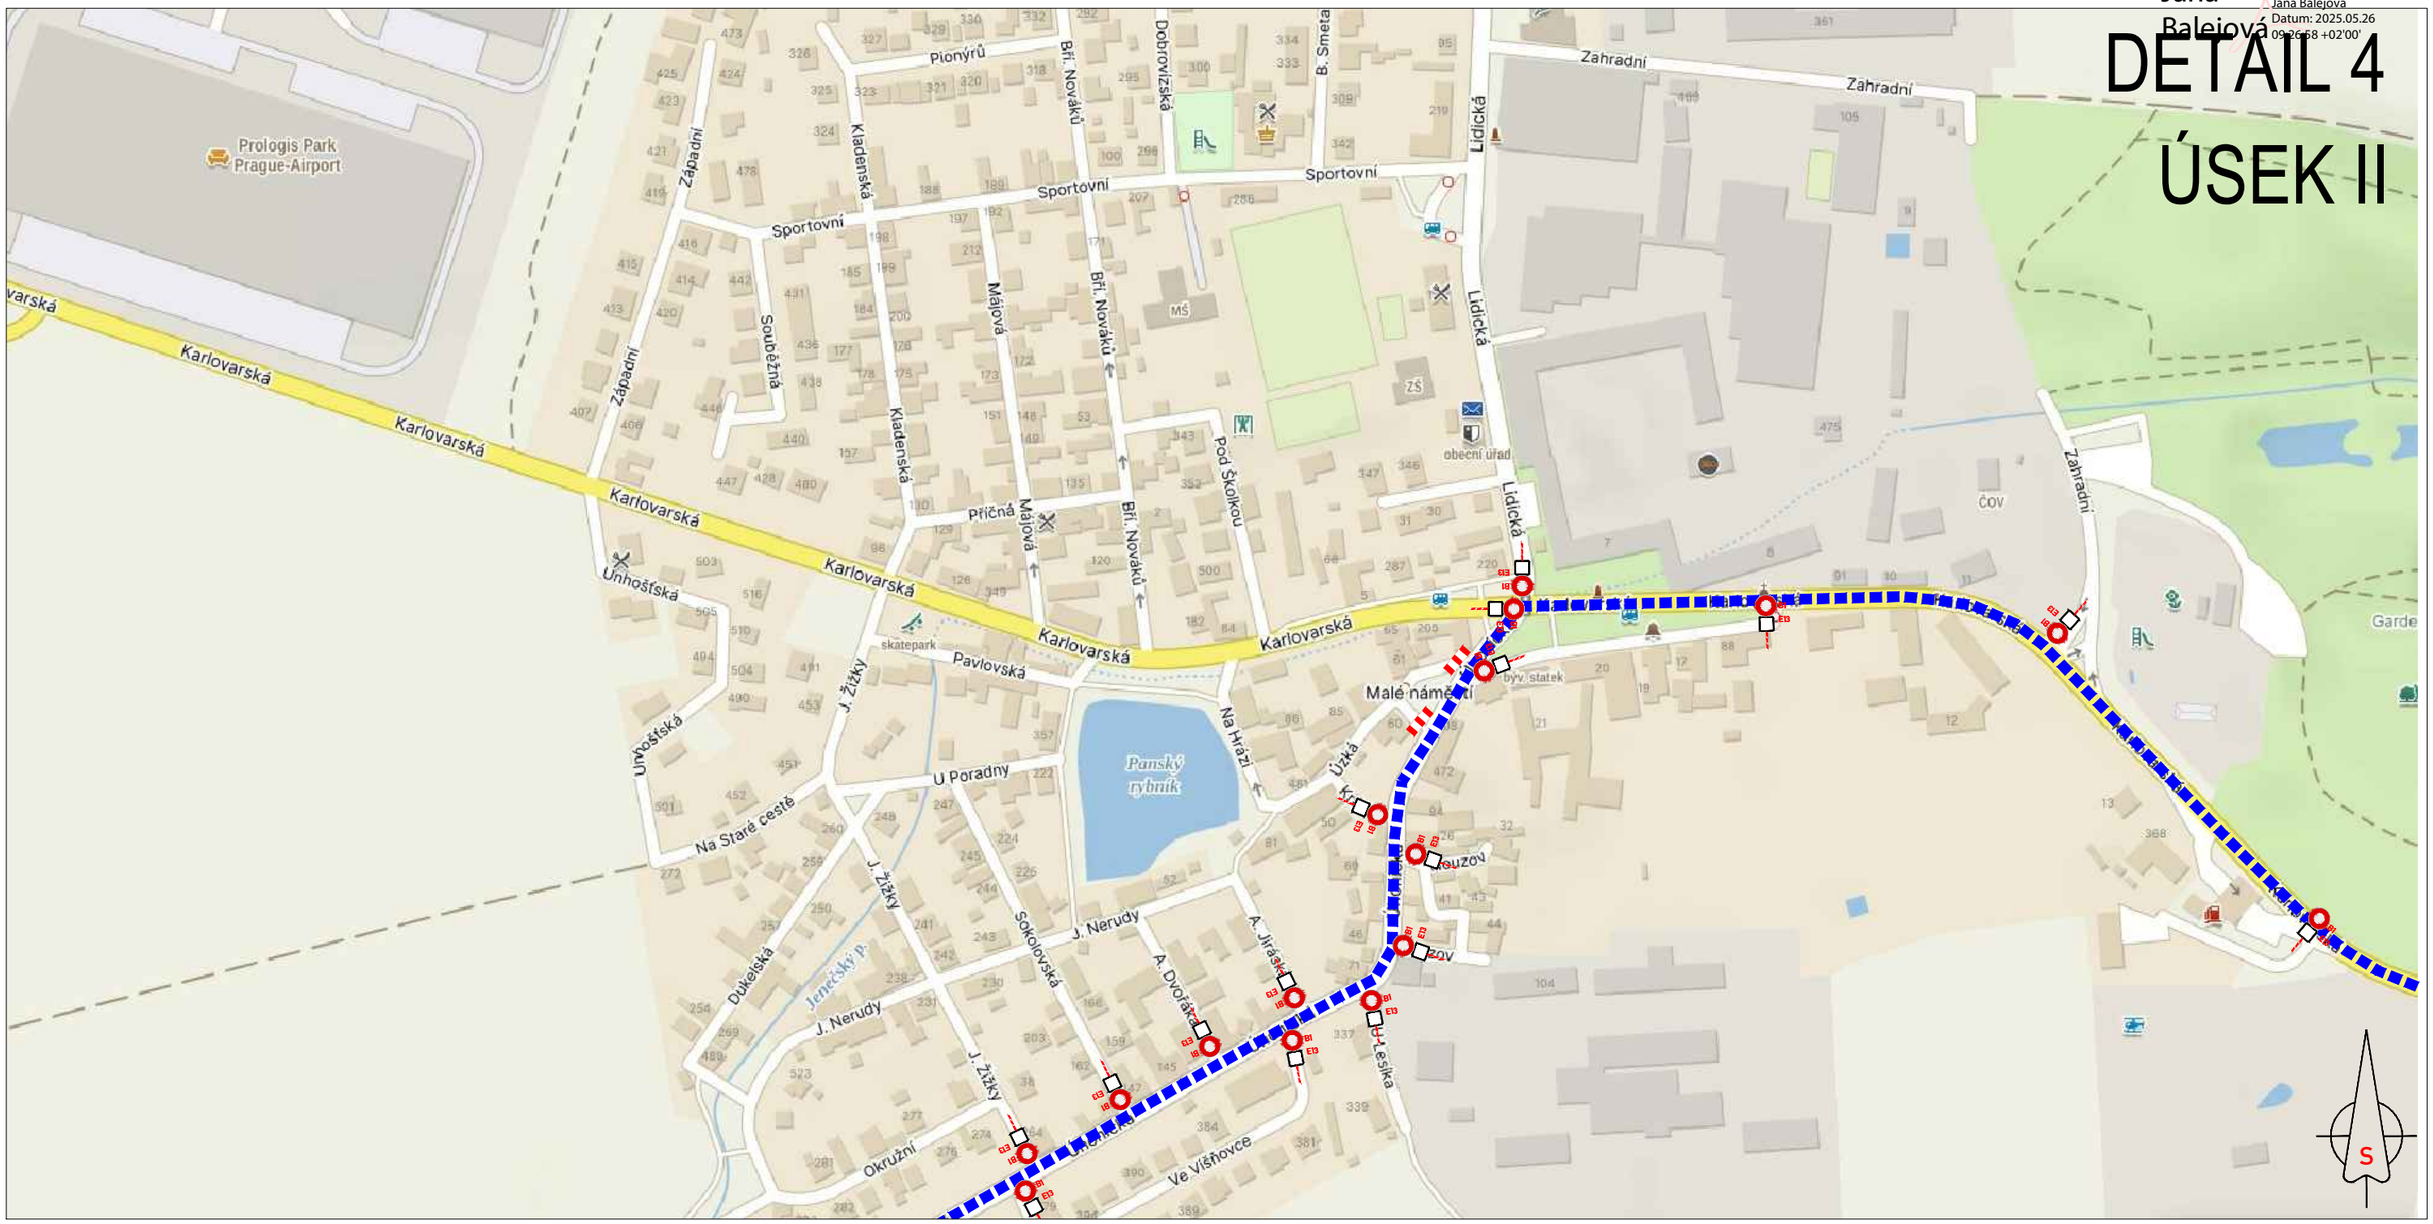


*ZPRACOVÁNO NA PODKLADU MAPY.CZ*

- NAVRŽENÉ PŘECHODNÉ ZNAČENÍ DLE TP66 - ZÁSADY PRO OZNAČOVÁNÍ PRACOVNÍCH MÍST NA POZEMNÍCH KOMUNIKACÍCH II. VYDÁNÍ.

TRASA BUDE ZAJIŠTĚNA PROŠKOLENOU POŘADATELSKOU SLUŽBOU. POŘADATELÉ BUDOU VYBAVENI REFLEXNÍMI VESTAMI S LOGEM POŘADATELE, PÍŠŤALKAMI A ČASOVÝM HARMONOGRAMEM S KONTAKTY NA POŘADATELSKÝ TÝM. JEDNOTLIVÉ POZICE POŘADATELŮ JSOU ZVOLENY S OHLEDEM NA BEZPEČNOST VŠECH ZÚČASTNĚNÝCH. BUDOU TAK OBSAZENA VŠECHNA MÍSTA, KDE DOCHÁZÍ KE KŘÍŽENÍ SILNIČNÍHO PROVOZU S TRASOU ZÁVODU, NEBEZPEČNÉ A NEPŘEHLEDNÉ ÚSEKY A DALŠÍ MÍSTA, KDE MŮŽE DOJÍT K NEBEZPEČNÝM SITUACÍM.

- OBJÍZDNÁ TRASA
- BEZPEČNOSTNÍ PÁSKA
- B1 E13 - NAVRŽENÉ PŘECHODNÉ DOPRAVNÍ ZNAČENÍ
- VYZNAČENÍ TRASY ZÁVODU

21.6.2025
11:50–12:38h
13:20–14:14h
14:20–15:24h

TEXT DODATKOVÉ TABULKY

E13

L'ÉTAPE CZECH REPUBLIC BY TOUR DE FRANCE PRESENTED BY ŠKODA

Jana Balejová

Digitálně podepsal Jana Balejová
Datum: 2025.05.26 09:17:12 +02'00'

# DETAIL 5

## ÚSEK II

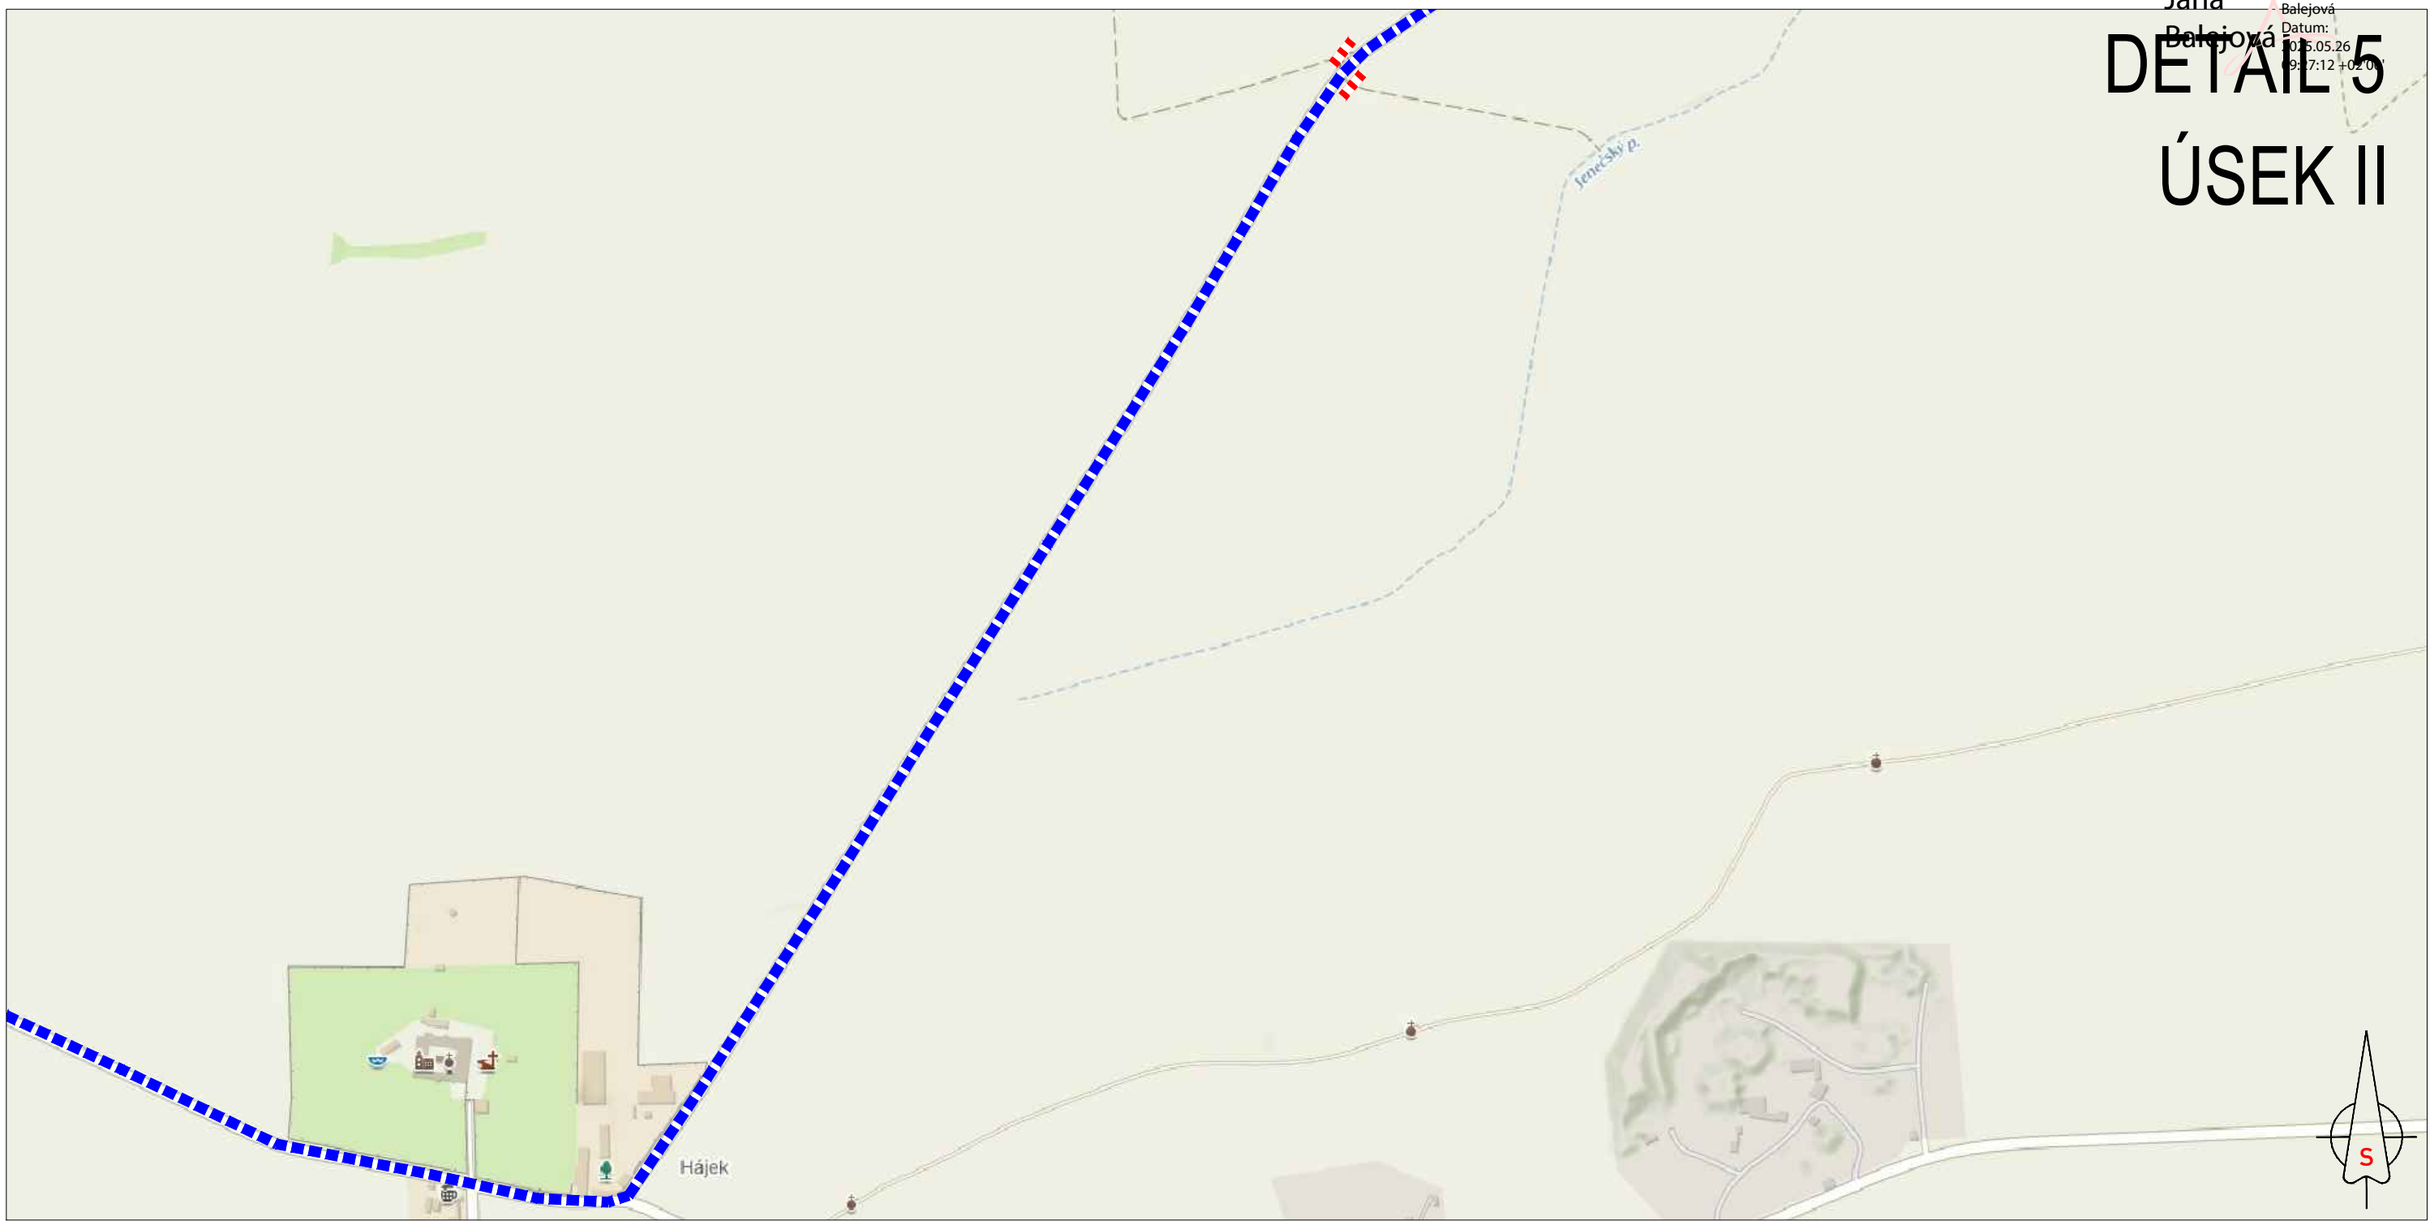


*ZPRACOVÁNO NA PODKLADU MAPY.CZ*

- NAVRŽENÉ PŘECHODNÉ ZNAČENÍ DLE TP66 - ZÁSADY PRO OZNAČOVÁNÍ PRACOVNÍCH MÍST NA POZEMNÍCH KOMUNIKACÍCH II. VYDÁNÍ.

TRASA BUDE ZAJIŠTĚNA PROŠKOLENOU POŘADATELSKOU SLUŽBOU. POŘADATELÉ BUDOU VYBAVENI REFLEXNÍMI VESTAMI S LOGEM POŘADATELE, PÍŠŤALKAMI A ČASOVÝM HARMONOGRAMEM S KONTAKTY NA POŘADATELSKÝ TÝM. JEDNOTLIVÉ POZICE POŘADATELŮ JSOU ZVOLENY S OHLEDEM NA BEZPEČNOST VŠECH ZÚČASTNĚNÝCH. BUDOU TAK OBSAZENA VŠECHNA MÍSTA, KDE DOCHÁZÍ KE KŘÍŽENÍ SILNIČNÍHO PROVOZU S TRASOU ZÁVODU, NEBEZPEČNÉ A NEPŘEHLEDNÉ ÚSEKY A DALŠÍ MÍSTA, KDE MŮŽE DOJÍT K NEBEZPEČNÝM SITUACÍM.

- OBJÍZDNÁ TRASA
- BEZPEČNOSTNÍ PÁSKA
- B1 E13 - NAVRŽENÉ PŘECHODNÉ DOPRAVNÍ ZNAČENÍ
- VYZNAČENÍ TRASY ZÁVODU

21.6.2025
11:50–12:38h
13:20–14:14h
14:20–15:24h

TEXT DODATKOVÉ TABULKY

E13

L'ÉTAPE CZECH REPUBLIC BY TOUR DE FRANCE PRESENTED BY ŠKODA

Jana Balejová

Digitálně podepsal Jana Balejová
Datum: 2025.06.26 09:27:17 +02'00'

# DETAIL 6

# ÚSEK III

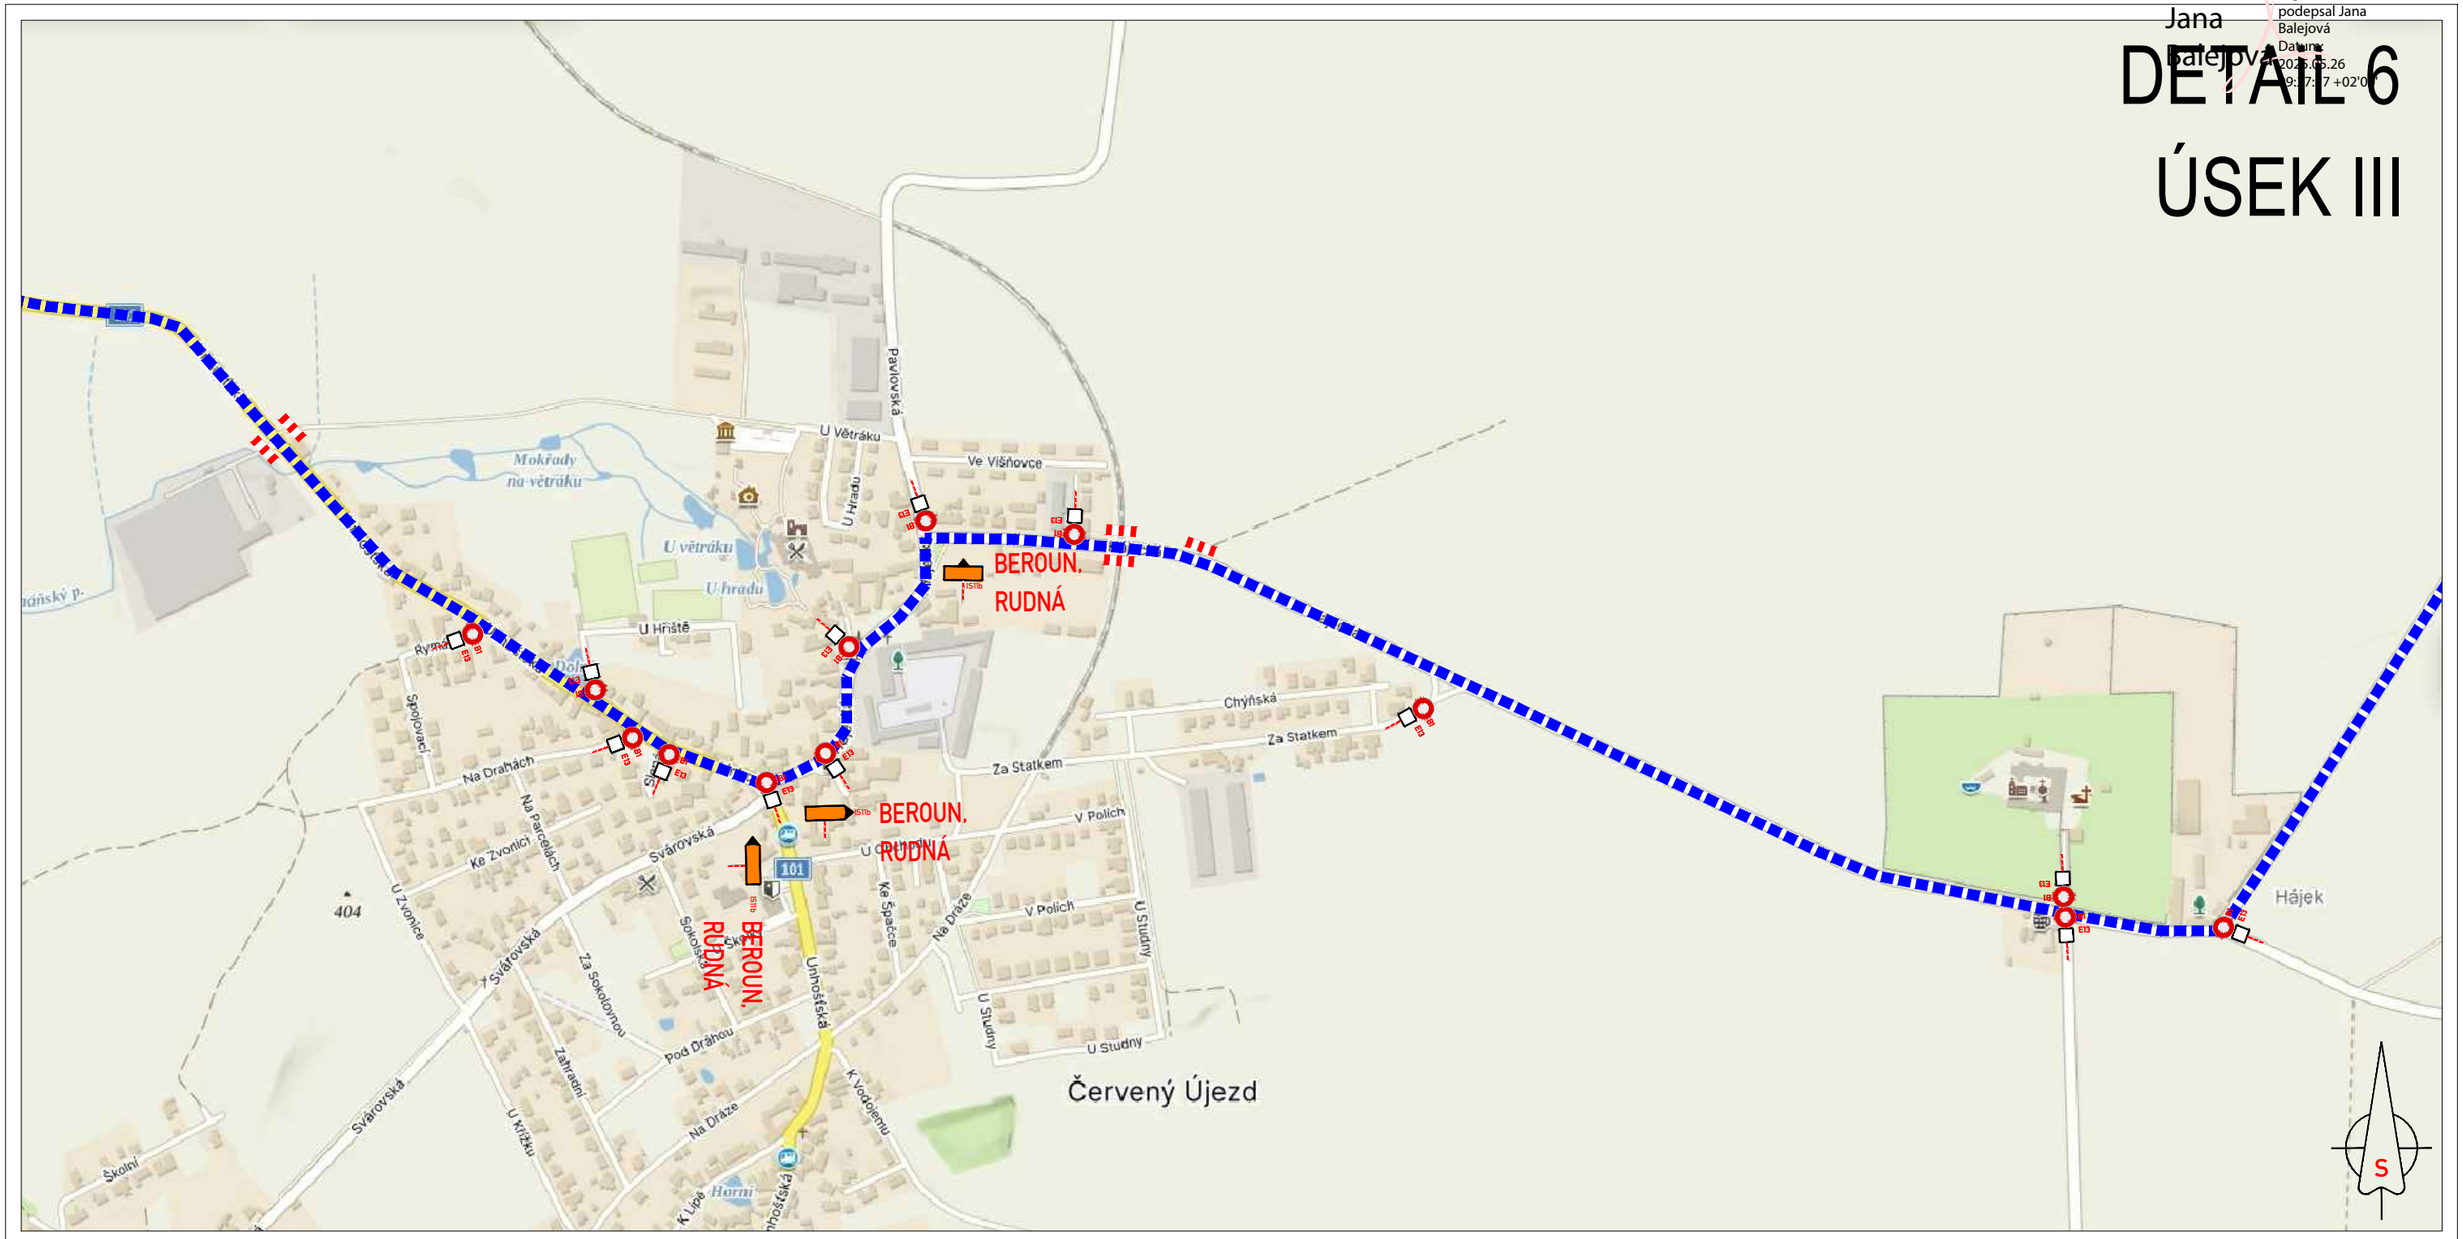


*ZPRACOVÁNO NA PODKLADU MAPY.CZ*

- NAVRŽENÉ PŘECHODNÉ ZNAČENÍ DLE TP66 - ZÁSADY PRO OZNAČOVÁNÍ PRACOVNÍCH MÍST NA POZEMNÍCH KOMUNIKACÍCH II. VYDÁNÍ.

TRASA BUDE ZAJIŠTĚNA PROŠKOLENOU POŘADATELSKOU SLUŽBOU. POŘADATELÉ BUDOU VYBAVENI REFLEXNÍMI VESTAMI S LOGEM POŘADATELE, PÍŠŤALKAMI A ČASOVÝM HARMONOGRAMEM S KONTAKTY NA POŘADATELSKÝ TÝM. JEDNOTLIVÉ POZICE POŘADATELŮ JSOU ZVOLENY S OHLEDEM NA BEZPEČNOST VŠECH ZÚČASTNĚNÝCH. BUDOU TAK OBSAZENA VŠECHNA MÍSTA, KDE DOCHÁZÍ KE KŘÍŽENÍ SILNIČNÍHO PROVOZU S TRASOU ZÁVODU, NEBEZPEČNÉ A NEPŘEHLEDNÉ ÚSEKY A DALŠÍ MÍSTA, KDE MŮŽE DOJÍT K NEBEZPEČNÝM SITUACÍM.

- OBJÍZDNÁ TRASA
- BEZPEČNOSTNÍ PÁSKA
- B1 E13 - NAVRŽENÉ PŘECHODNÉ DOPRAVNÍ ZNAČENÍ
- VYZNAČENÍ TRASY ZÁVODU

21.6.2025
12:00–12:50h
13:30–14:34h
14:30–15:41h

TEXT DODATKOVÉ TABULKY

E13

L'ÉTAPE CZECH REPUBLIC BY TOUR DE FRANCE

PRESENTED BY ŠKODA

Jana Balejová

Digitálně podepsal Jana Balejová
Datum: 2025.05.26 09:27:44 +02'00'

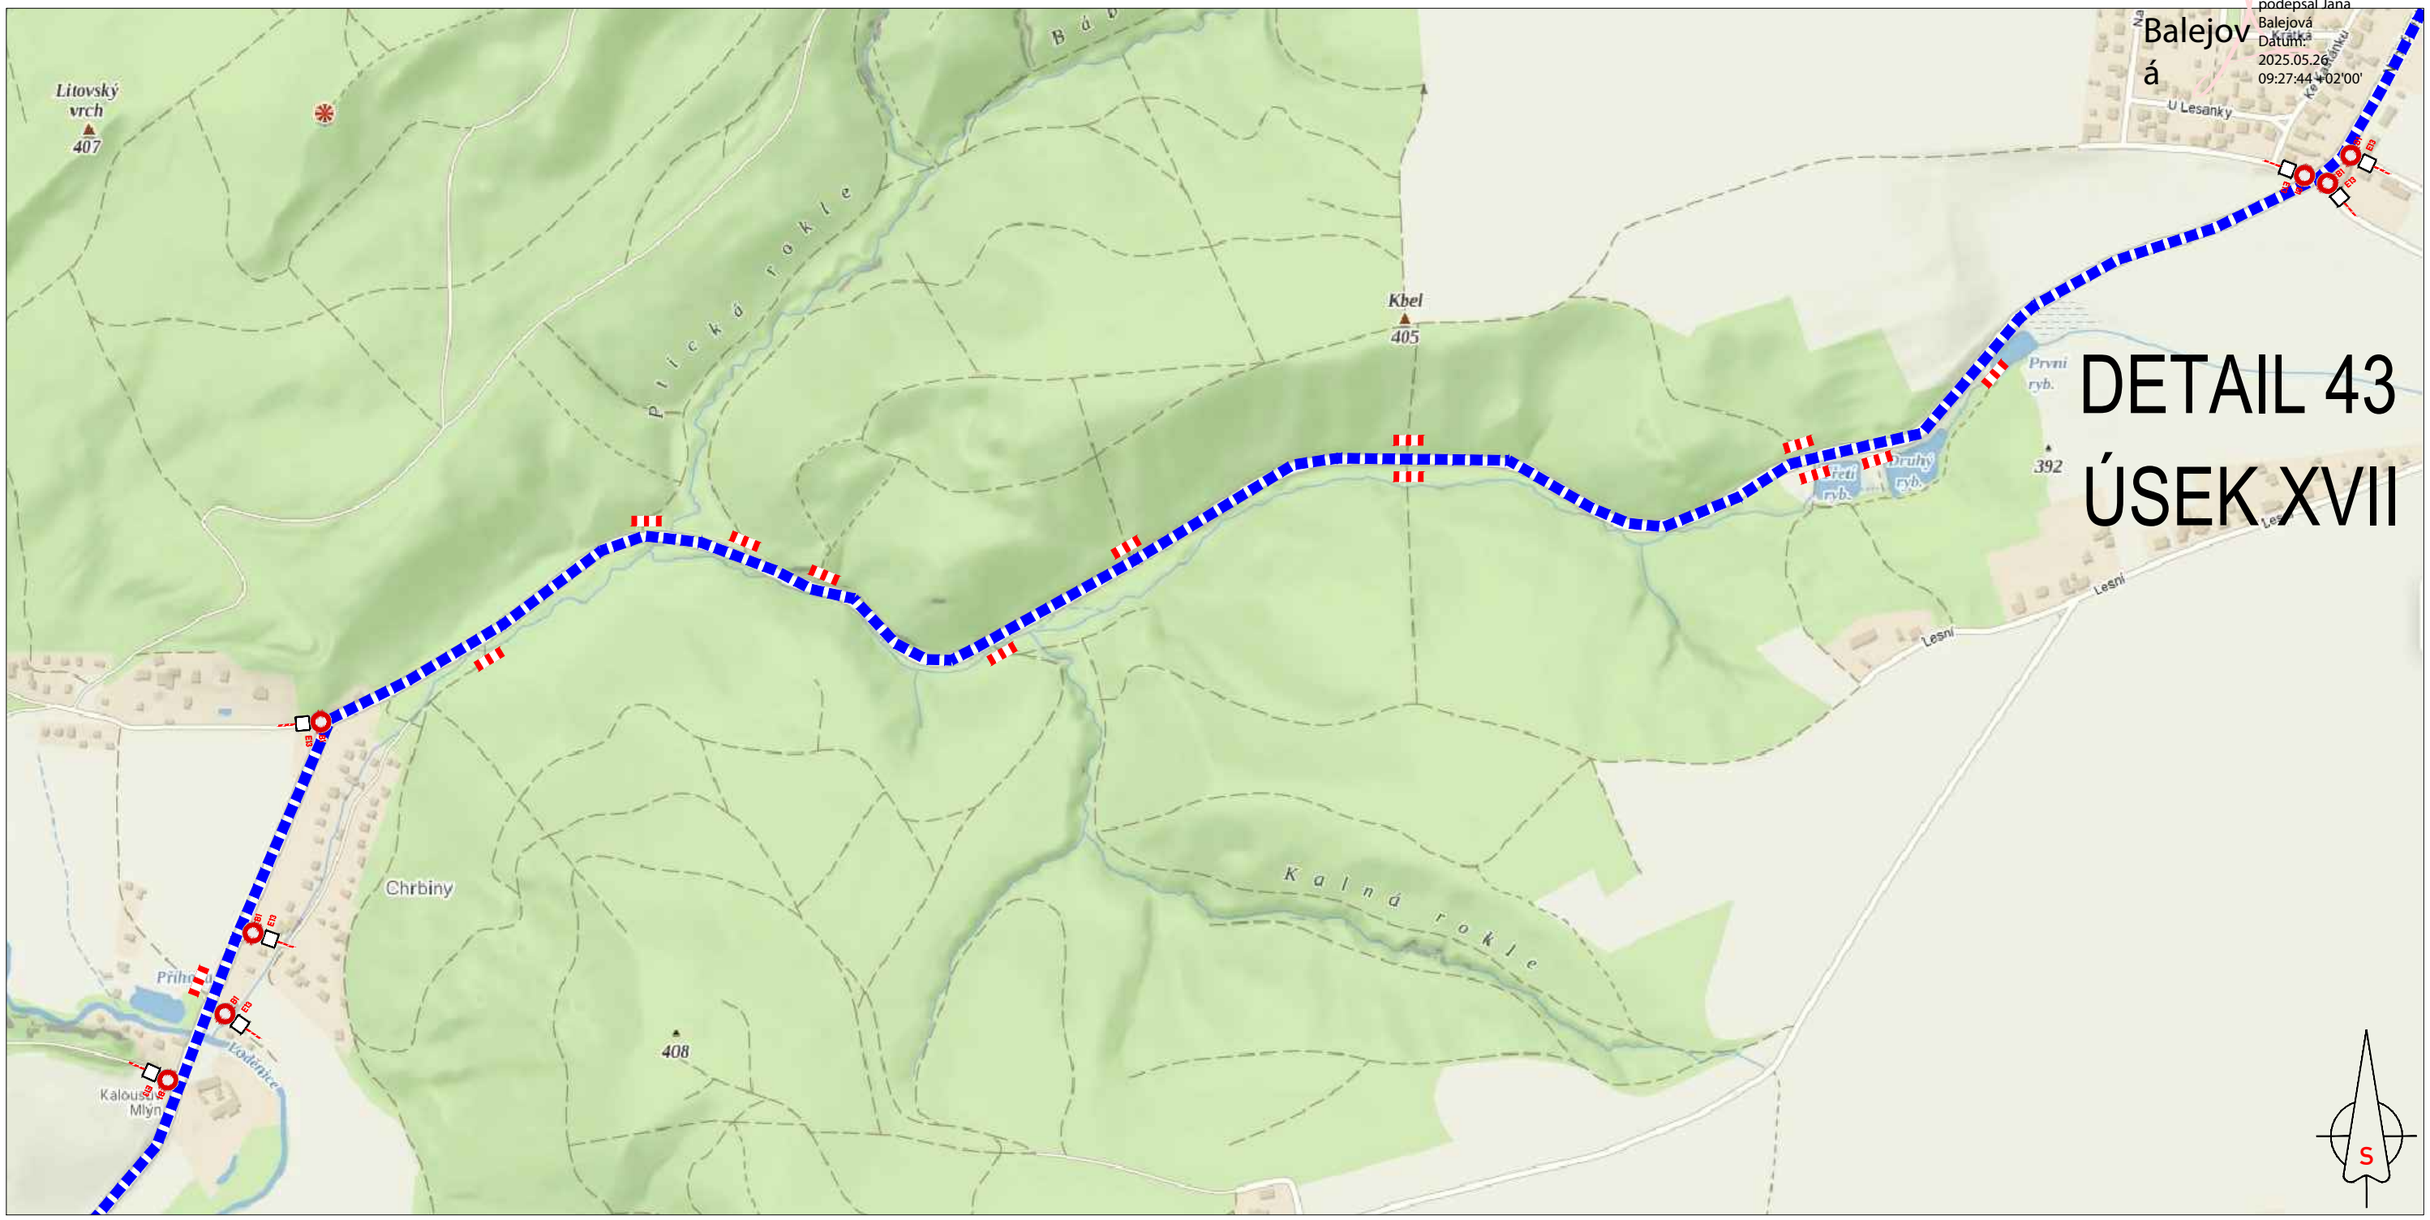


*ZPRACOVÁNO NA PODKLADU MAPY.CZ*

- NAVRŽENÉ PŘECHODNÉ ZNAČENÍ DLE TP66 - ZÁSADY PRO OZNAČOVÁNÍ PRACOVNÍCH MÍST NA POZEMNÍCH KOMUNIKACÍCH II. VYDÁNÍ.

TRASA BUDE ZAJIŠTĚNA PROŠKOLENOU POŘADATELSKOU SLUŽBOU. POŘADATELÉ BUDOU VYBAVENI REFLEXNÍMI VESTAMI S LOGEM POŘADATELE, PÍŠŤALKAMI A ČASOVÝM HARMONOGRAMEM S KONTAKTY NA POŘADATELSKÝ TÝM. JEDNOTLIVÉ POZICE POŘADATELŮ JSOU ZVOLENY S OHLEDEM NA BEZPEČNOST VŠECH ZÚČASTNĚNÝCH. BUDOU TAK OBSAZENA VŠECHNA MÍSTA, KDE DOCHÁZÍ KE KŘÍŽENÍ SILNIČNÍHO PROVOZU S TRASOU ZÁVODU, NEBEZPEČNÉ A NEPŘEHLEDNÉ ÚSEKY A DALŠÍ MÍSTA, KDE MŮŽE DOJÍT K NEBEZPEČNÝM SITUACÍM.

- OBJÍZDNÁ TRASA
- BEZPEČNOSTNÍ PÁSKA
- B1 E13 - NAVRŽENÉ PŘECHODNÉ DOPRAVNÍ ZNAČENÍ
- VYZNAČENÍ TRASY ZÁVODU

21.6.2025
14:15–17:14h

TEXT DODATKOVÉ TABULKY

E13

L'ÉTAPE CZECH REPUBLIC BY TOUR DE FRANCE PRESENTED BY ŠKODA

Jana Balejová

Digitálně podepsal Jana Balejová
Datum: 2025.05.26 09:27:59 +02'00'

# DETAIL 44
# ÚSEK XVII

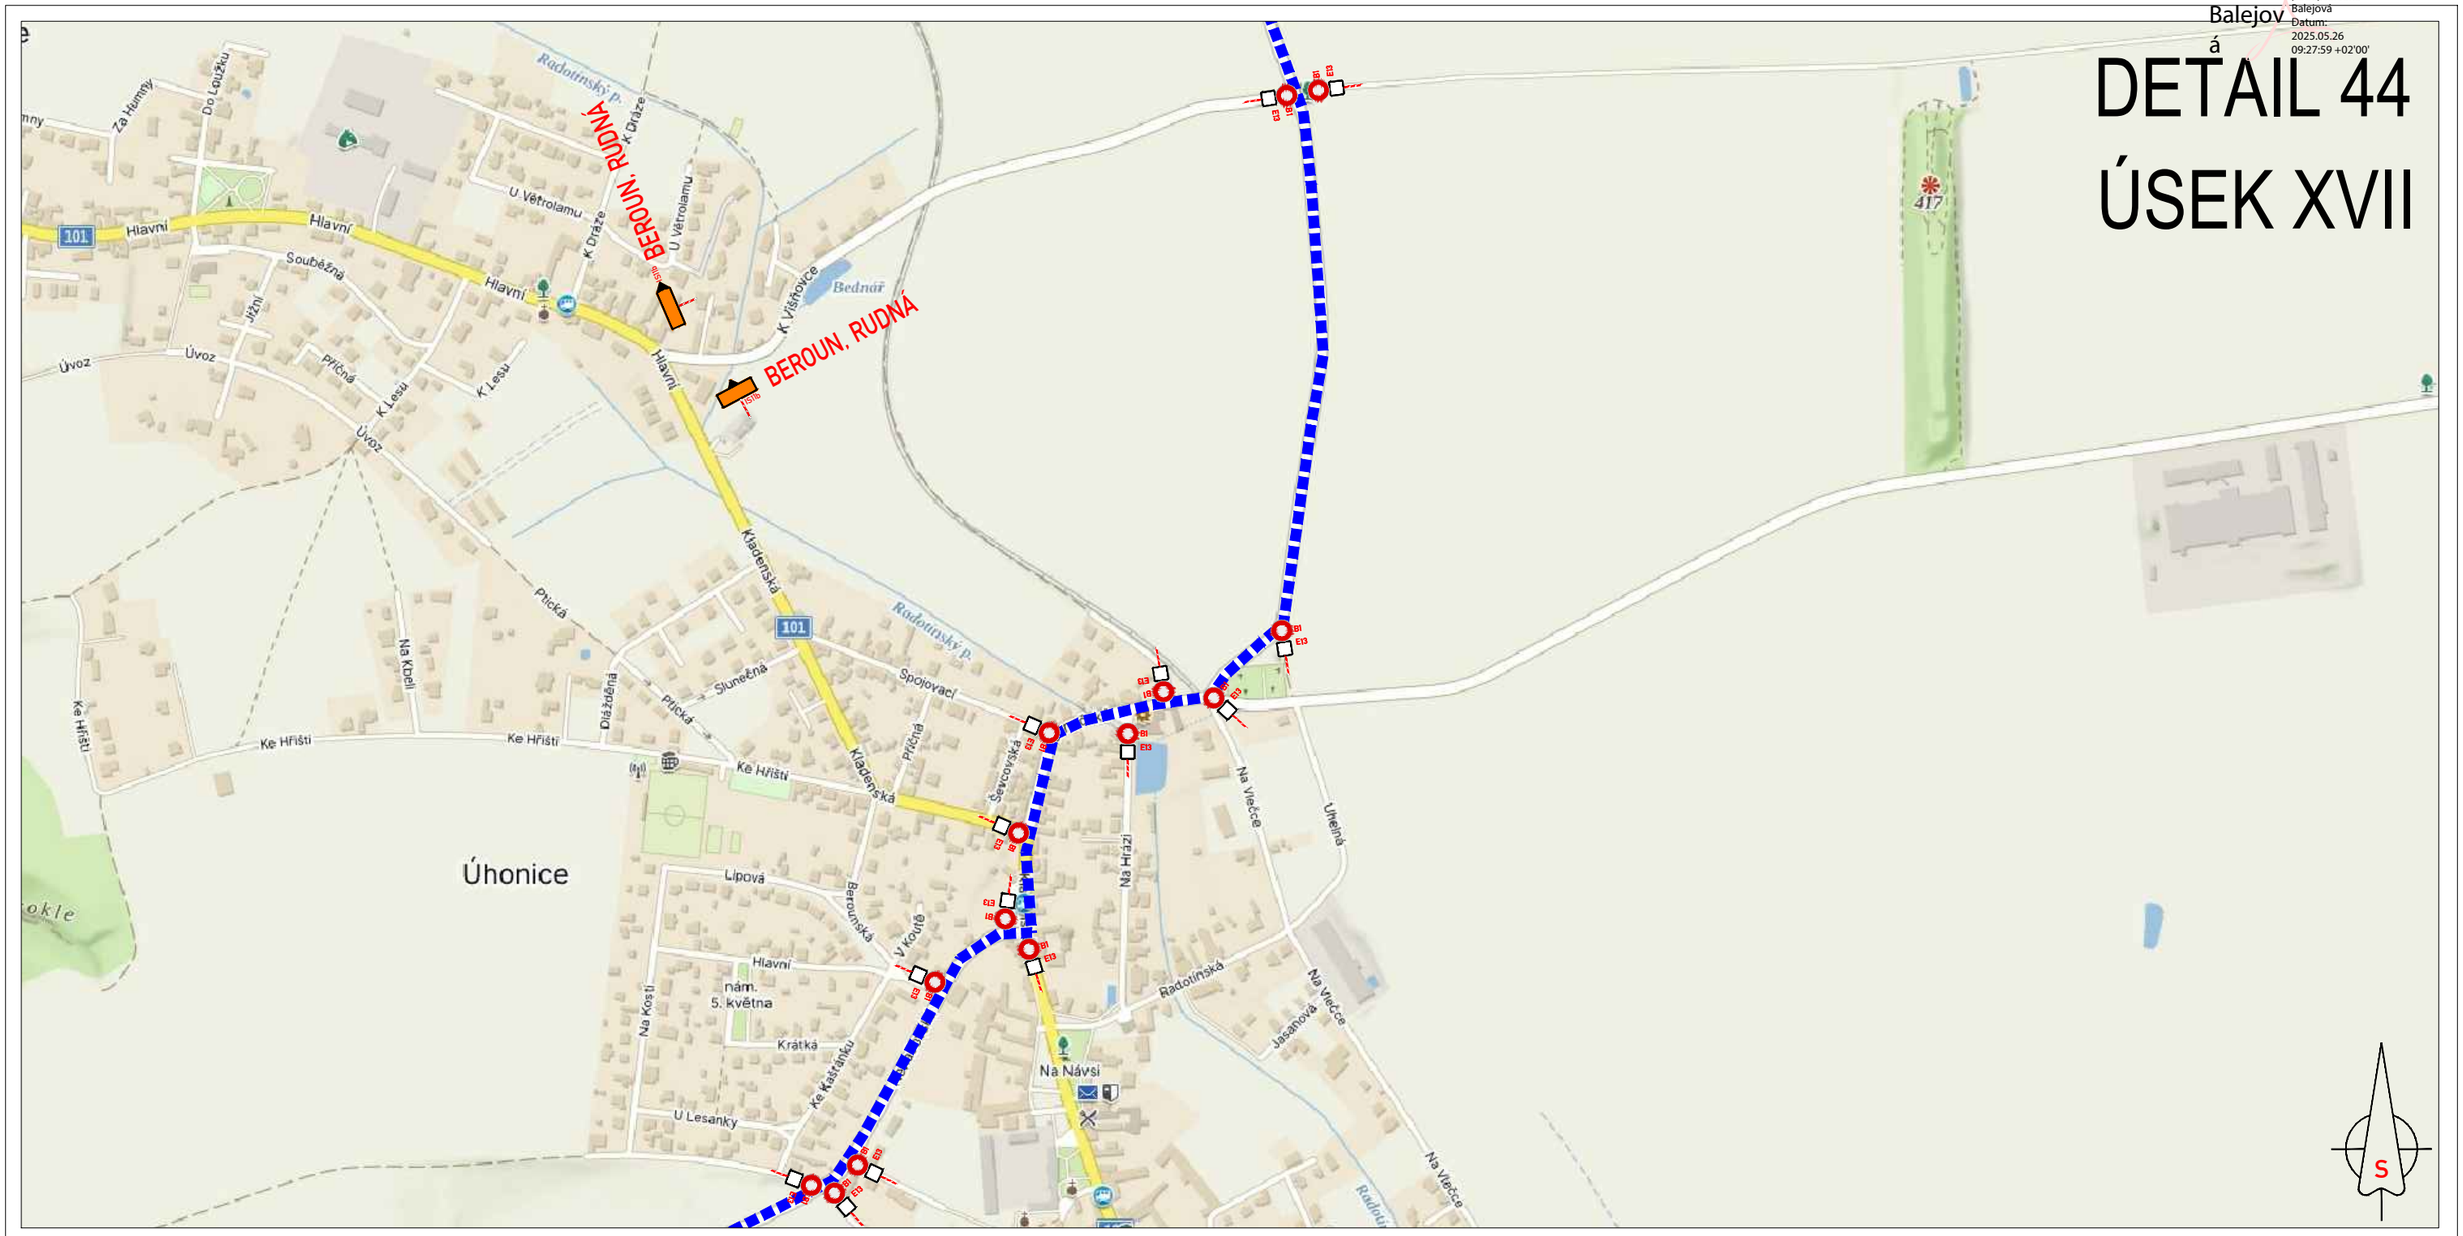


*ZPRACOVÁNO NA PODKLADU MAPY.CZ*

- NAVRŽENÉ PŘECHODNÉ ZNAČENÍ DLE TP66 - ZÁSADY PRO OZNAČOVÁNÍ PRACOVNÍCH MÍST NA POZEMNÍCH KOMUNIKACÍCH II. VYDÁNÍ.

TRASA BUDE ZAJIŠTĚNA PROŠKOLENOU POŘADATELSKOU SLUŽBOU. POŘADATELÉ BUDOU VYBAVENI REFLEXNÍMI VESTAMI S LOGEM POŘADATELE, PÍŠŤALKAMI A ČASOVÝM HARMONOGRAMEM S KONTAKTY NA POŘADATELSKÝ TÝM. JEDNOTLIVÉ POZICE POŘADATELŮ JSOU ZVOLENY S OHLEDEM NA BEZPEČNOST VŠECH ZÚČASTNĚNÝCH. BUDOU TAK OBSAZENA VŠECHNA MÍSTA, KDE DOCHÁZÍ KE KŘÍŽENÍ SILNIČNÍHO PROVOZU S TRASOU ZÁVODU, NEBEZPEČNÉ A NEPŘEHLEDNÉ ÚSEKY A DALŠÍ MÍSTA, KDE MŮŽE DOJÍT K NEBEZPEČNÝM SITUACÍM.

- OBJÍZDNÁ TRASA
- BEZPEČNOSTNÍ PÁSKA
- B1 E13 - NAVRŽENÉ PŘECHODNÉ DOPRAVNÍ ZNAČENÍ
- VYZNAČENÍ TRASY ZÁVODU

21.6.2025
14:15–17:14h

TEXT DODATKOVÉ TABULKY

E13

L'ÉTAPE CZECH REPUBLIC BY TOUR DE FRANCE PRESENTED BY ŠKODA

Jana Balejová

Digitálně podepsal Jana Balejová
Datum: 2025.05.26 09:28:15 +02'00'

# DETAIL 45
# ÚSEK XVII

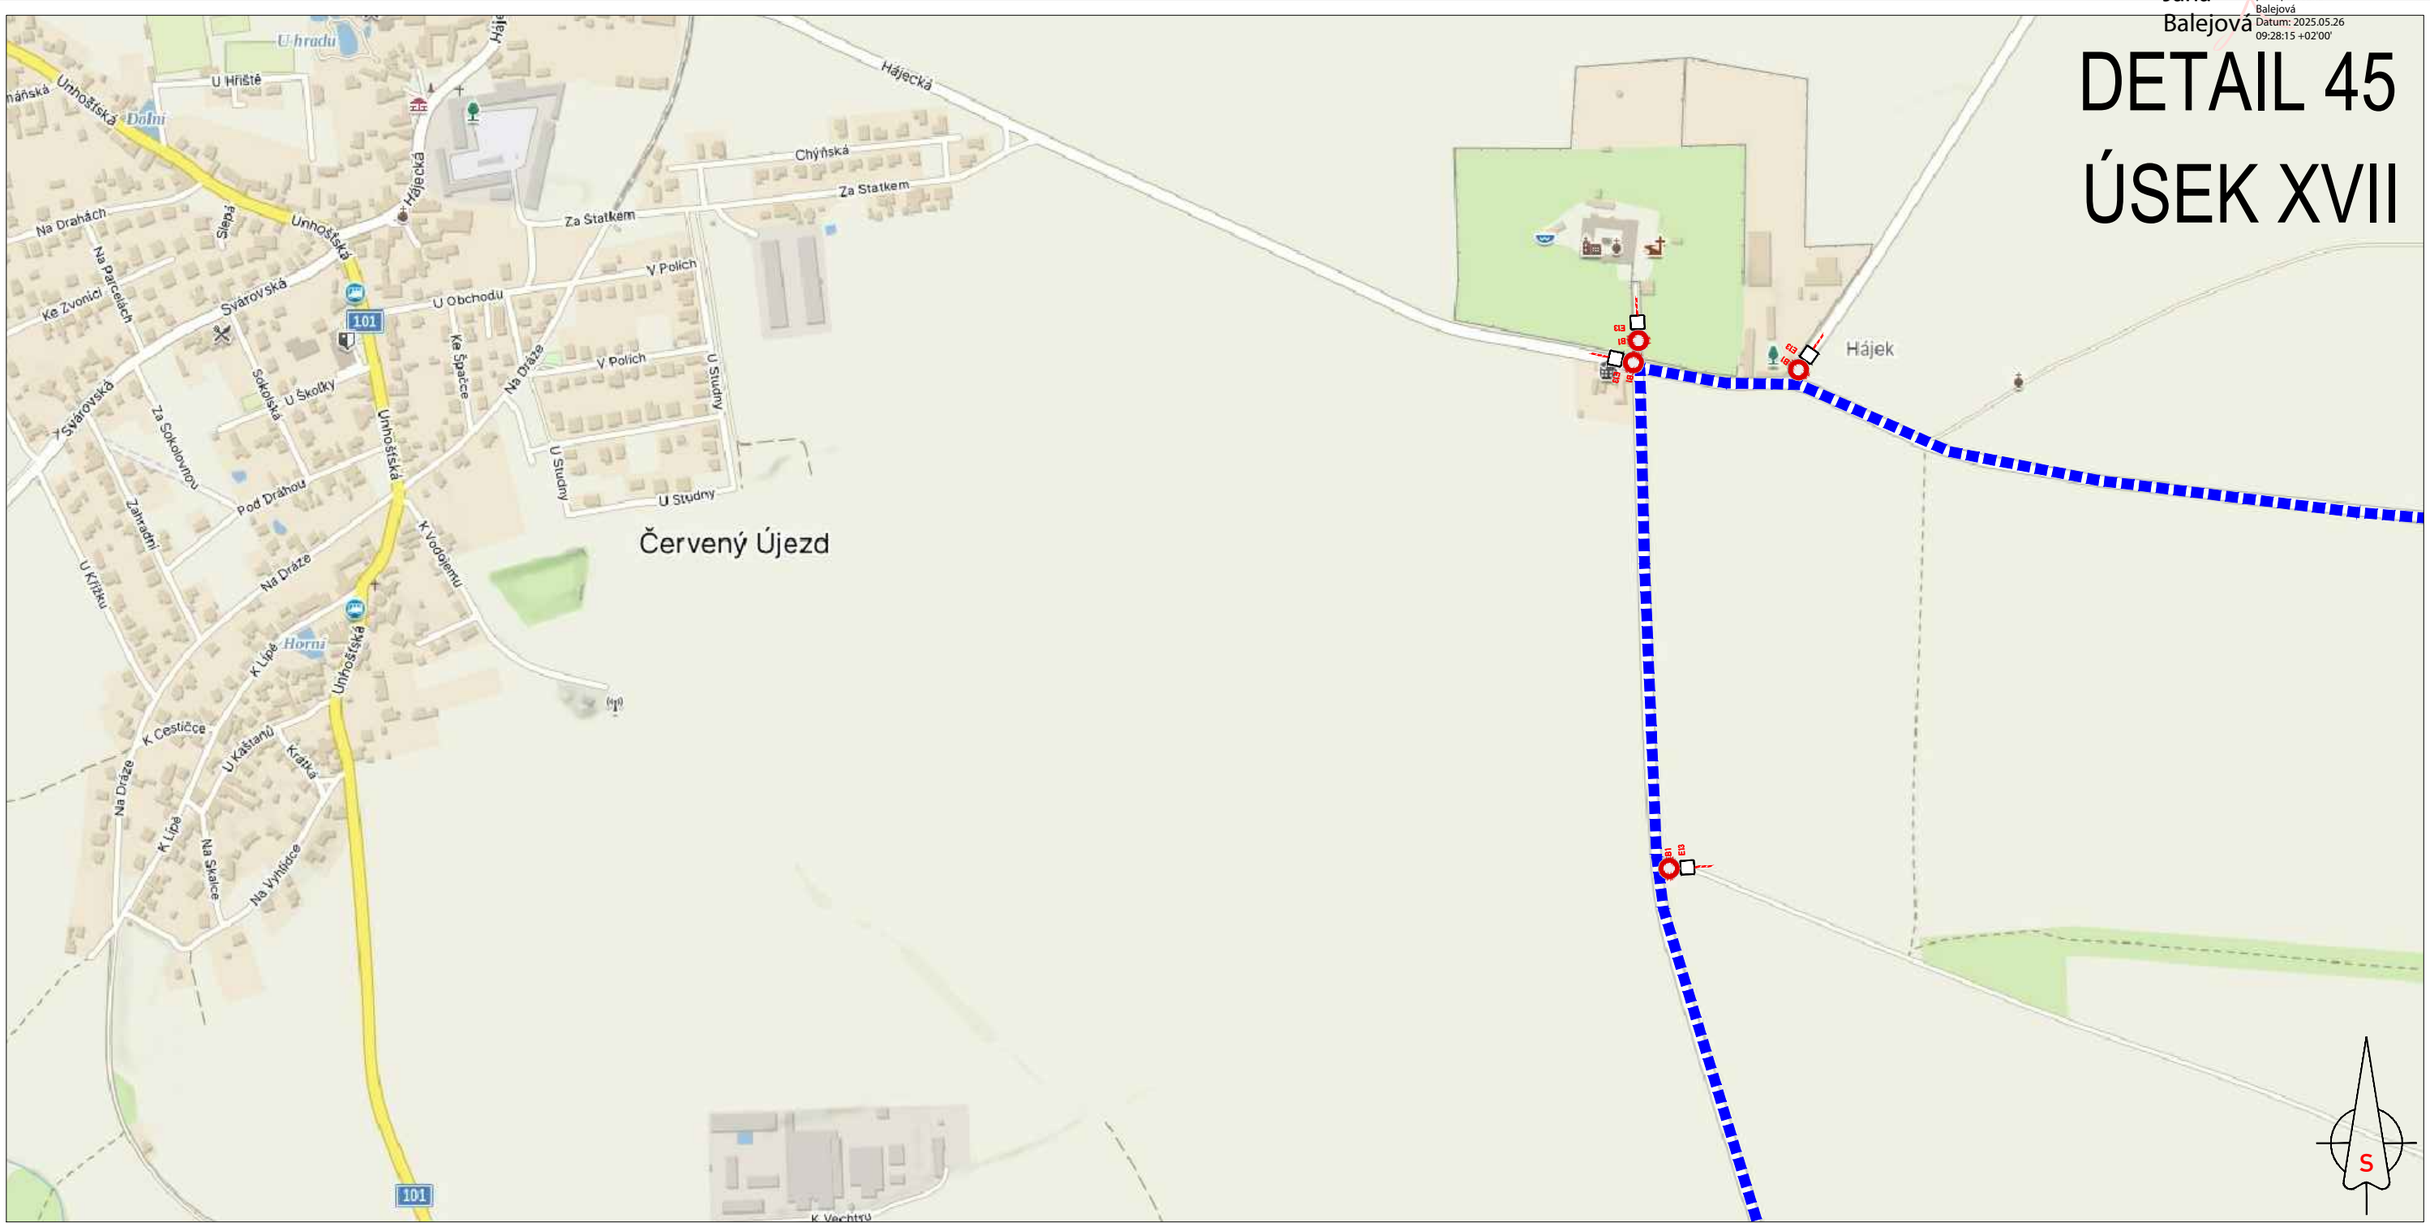


*ZPRACOVÁNO NA PODKLADU MAPY.CZ*

- NAVRŽENÉ PŘECHODNÉ ZNAČENÍ DLE TP66 - ZÁSADY PRO OZNAČOVÁNÍ PRACOVNÍCH MÍST NA POZEMNÍCH KOMUNIKACÍCH II. VYDÁNÍ.

TRASA BUDE ZAJIŠTĚNA PROŠKOLENOU POŘADATELSKOU SLUŽBOU. POŘADATELÉ BUDOU VYBAVENI REFLEXNÍMI VESTAMI S LOGEM POŘADATELE, PÍŠŤALKAMI A ČASOVÝM HARMONOGRAMEM S KONTAKTY NA POŘADATELSKÝ TÝM. JEDNOTLIVÉ POZICE POŘADATELŮ JSOU ZVOLENY S OHLEDEM NA BEZPEČNOST VŠECH ZÚČASTNĚNÝCH. BUDOU TAK OBSAZENA VŠECHNA MÍSTA, KDE DOCHÁZÍ KE KŘÍŽENÍ SILNIČNÍHO PROVOZU S TRASOU ZÁVODU, NEBEZPEČNÉ A NEPŘEHLEDNÉ ÚSEKY A DALŠÍ MÍSTA, KDE MŮŽE DOJÍT K NEBEZPEČNÝM SITUACÍM.

- OBJÍZDNÁ TRASA
- BEZPEČNOSTNÍ PÁSKA
- NAVRŽENÉ PŘECHODNÉ DOPRAVNÍ ZNAČENÍ (B1, E13)
- VYZNAČENÍ TRASY ZÁVODU

21.6.2025
14:15–17:14h

TEXT DODATKOVÉ TABULKY

E13

L'ÉTAPE CZECH REPUBLIC BY TOUR DE FRANCE

PRESENTED BY ŠKODA

Jana Balejová

Digitálně podepsal Jana Balejová
Datum: 2025.05.26 09:28:31 +02'00'

# DETAIL 46

# ÚSEK XVIII

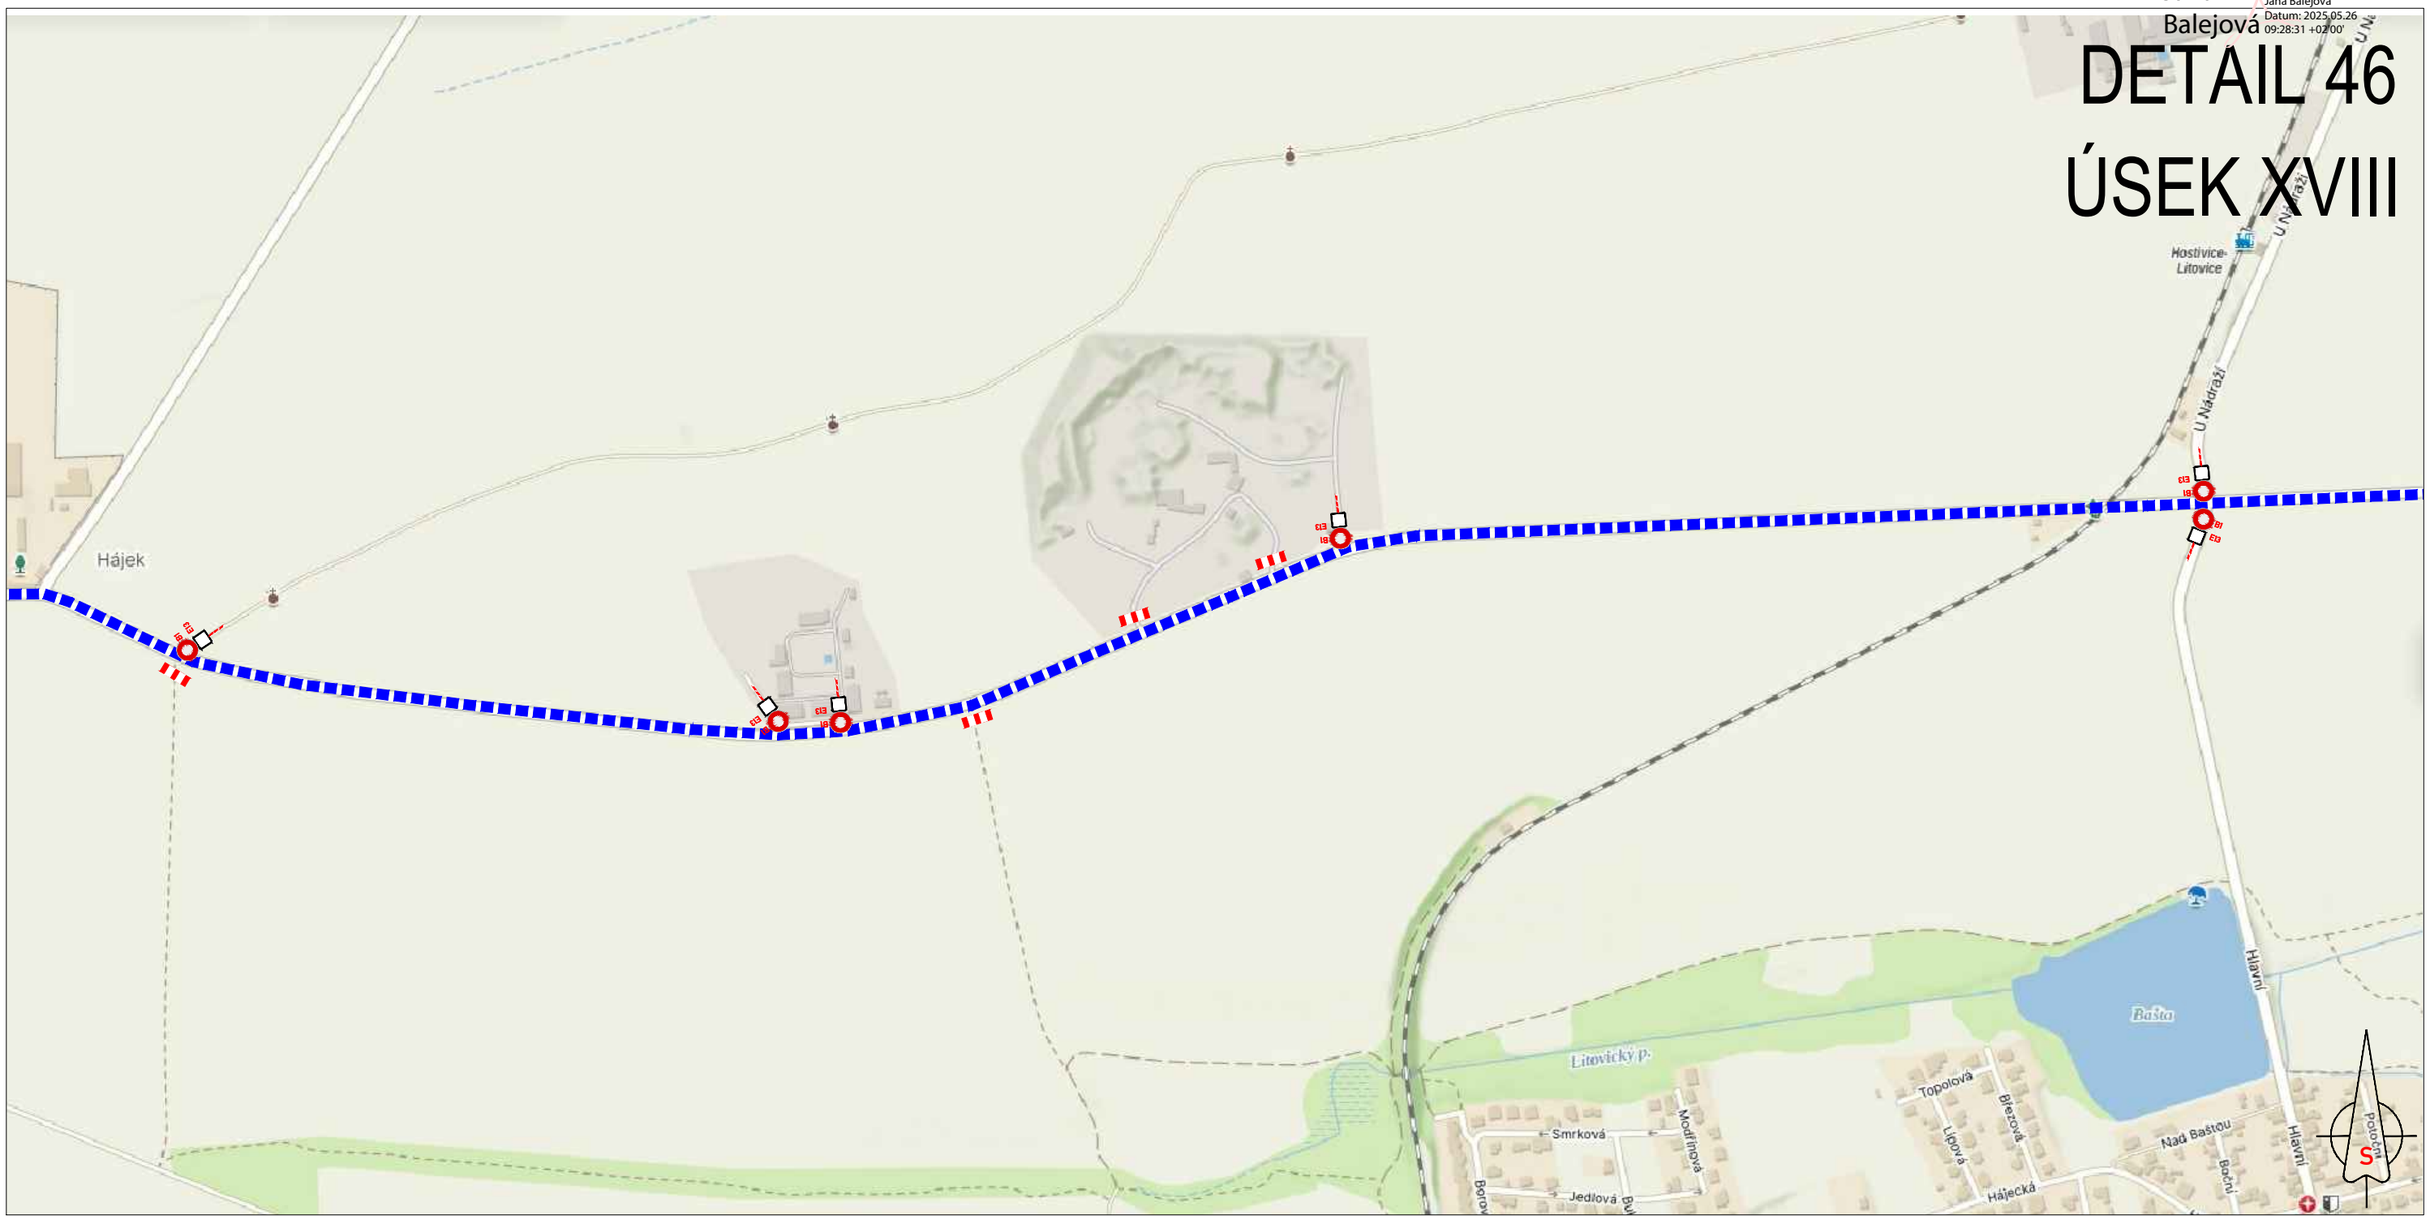


*ZPRACOVÁNO NA PODKLADU MAPY.CZ*

- NAVRŽENÉ PŘECHODNÉ ZNAČENÍ DLE TP66 - ZÁSADY PRO OZNAČOVÁNÍ PRACOVNÍCH MÍST NA POZEMNÍCH KOMUNIKACÍCH II. VYDÁNÍ.

TRASA BUDE ZAJIŠTĚNA PROŠKOLENOU POŘADATELSKOU SLUŽBOU. POŘADATELÉ BUDOU VYBAVENI REFLEXNÍMI VESTAMI S LOGEM POŘADATELE, PÍŠŤALKAMI A ČASOVÝM HARMONOGRAMEM S KONTAKTY NA POŘADATELSKÝ TÝM. JEDNOTLIVÉ POZICE POŘADATELŮ JSOU ZVOLENY S OHLEDEM NA BEZPEČNOST VŠECH ZÚČASTNĚNÝCH. BUDOU TAK OBSAZENA VŠECHNA MÍSTA, KDE DOCHÁZÍ KE KŘÍŽENÍ SILNIČNÍHO PROVOZU S TRASOU ZÁVODU, NEBEZPEČNÉ A NEPŘEHLEDNÉ ÚSEKY A DALŠÍ MÍSTA, KDE MŮŽE DOJÍT K NEBEZPEČNÝM SITUACÍM.

- OBJÍZDNÁ TRASA
- BEZPEČNOSTNÍ PÁSKA
- B1 E13 - NAVRŽENÉ PŘECHODNÉ DOPRAVNÍ ZNAČENÍ
- VYZNAČENÍ TRASY ZÁVODU

21.6.2025
14:20–17:34h

TEXT DODATKOVÉ TABULKY

E13

L'ÉTAPE CZECH REPUBLIC BY TOUR DE FRANCE PRESENTED BY ŠKODA

Jana Balejová

Digitálně podepsal Jana Balejová
Datum: 2025.05.26 09:28:48 +02'00'

# DETAIL 47

# ÚSEK XVIII

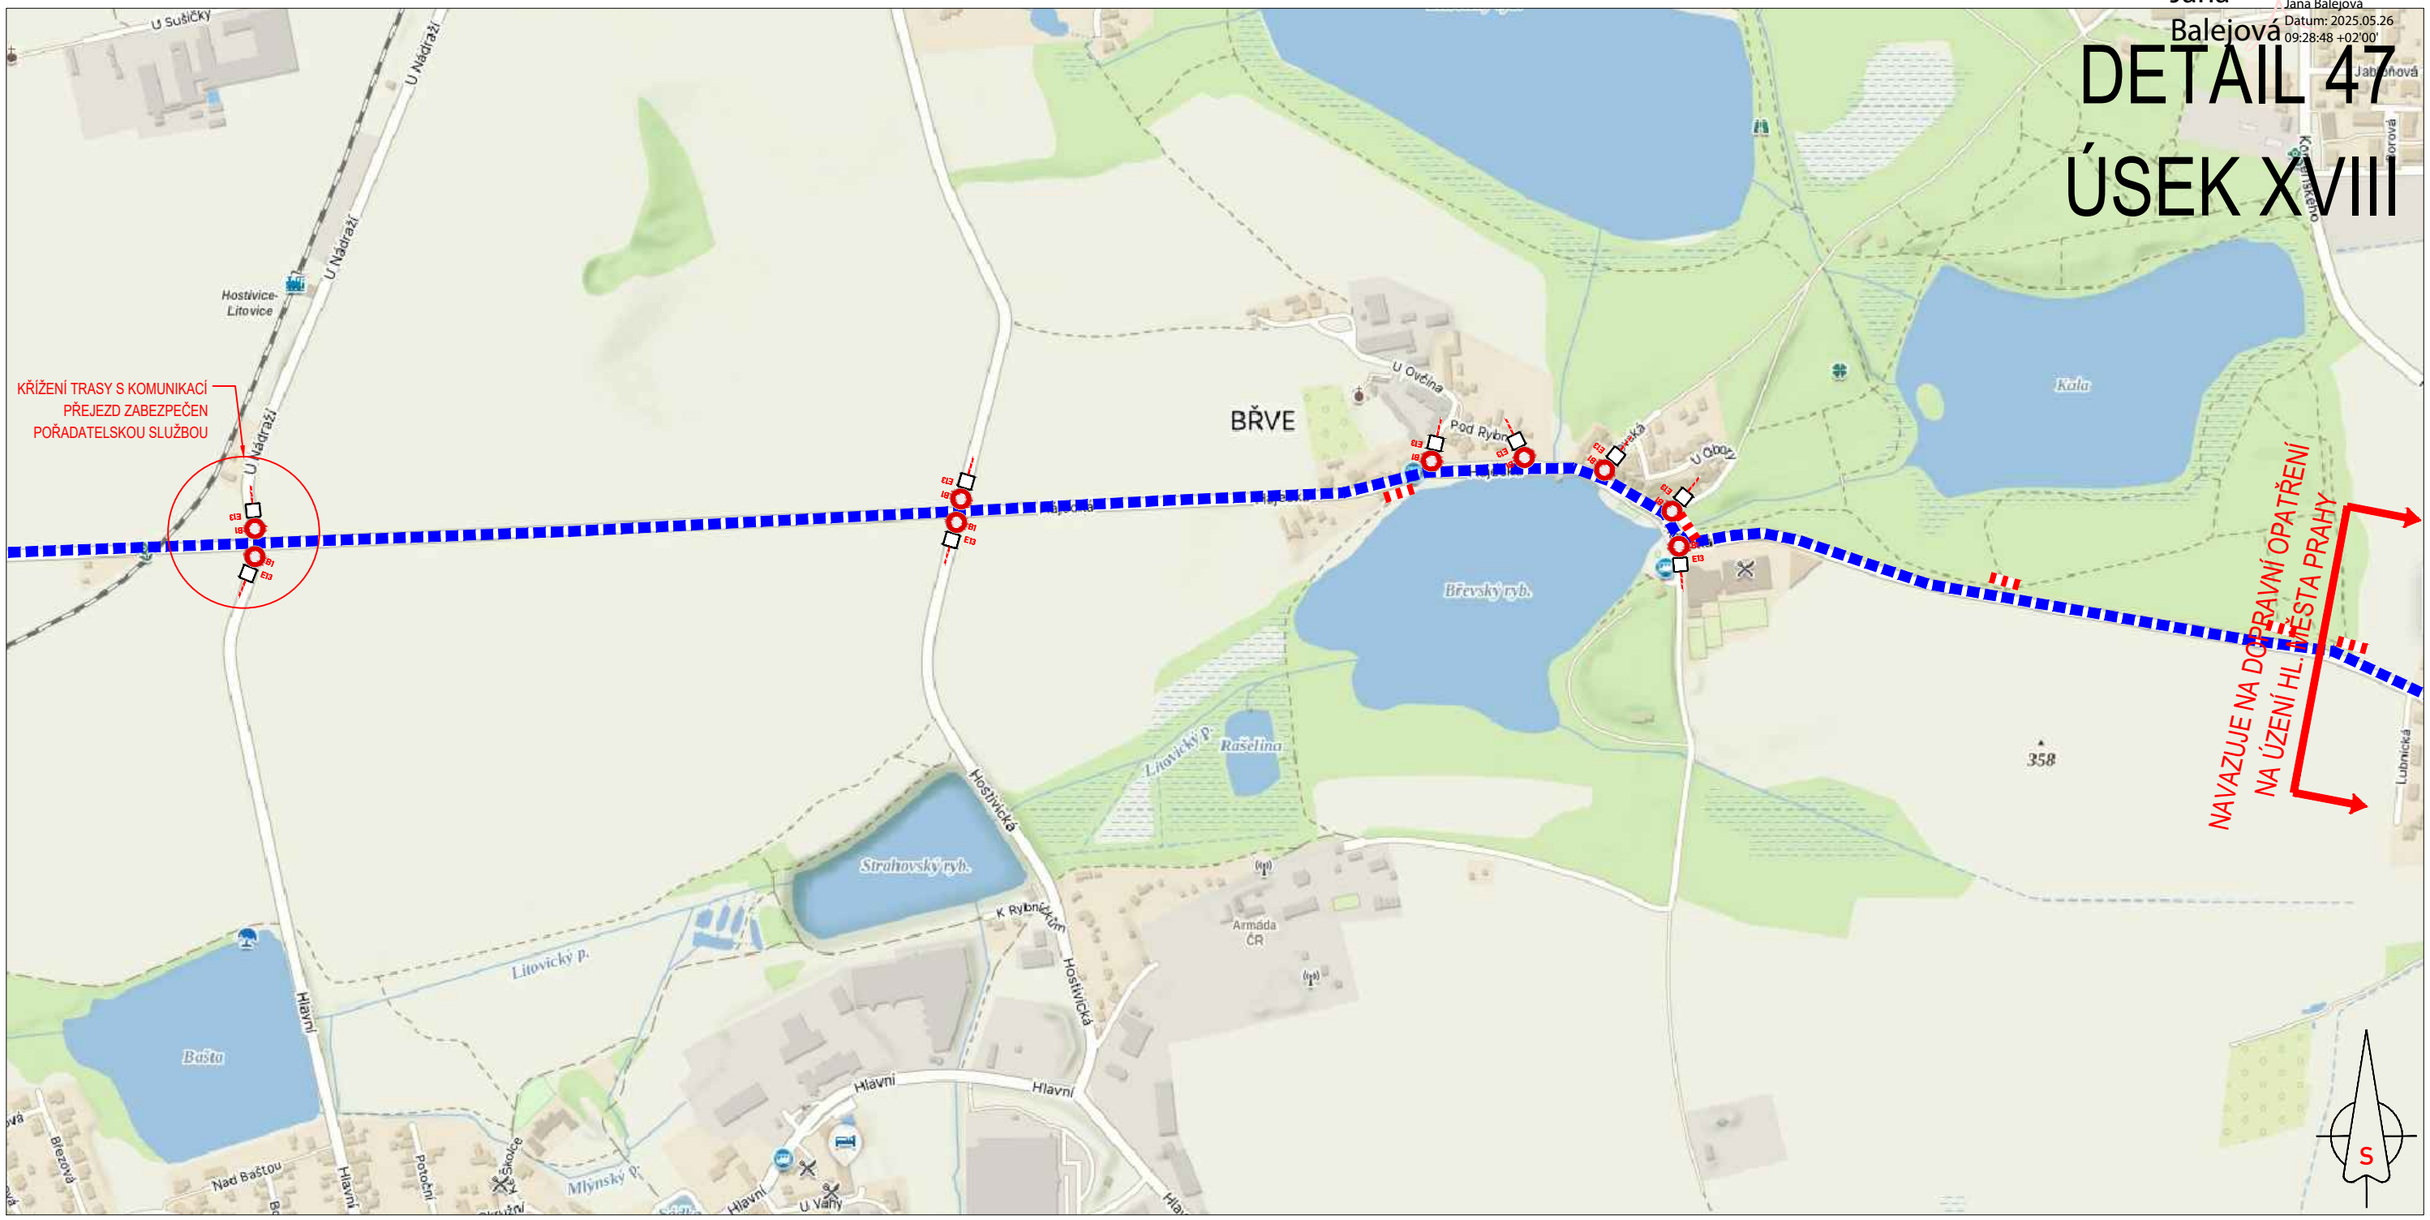


*ZPRACOVÁNO NA PODKLADU MAPY.CZ*

- NAVRŽENÉ PŘECHODNÉ ZNAČENÍ DLE TP66 - ZÁSADY PRO OZNAČOVÁNÍ PRACOVNÍCH MÍST NA POZEMNÍCH KOMUNIKACÍCH II. VYDÁNÍ.

TRASA BUDE ZAJIŠTĚNA PROŠKOLENOU POŘADATELSKOU SLUŽBOU. POŘADATELÉ BUDOU VYBAVENI REFLEXNÍMI VESTAMI S LOGEM POŘADATELE, PÍŠŤALKAMI A ČASOVÝM HARMONOGRAMEM S KONTAKTY NA POŘADATELSKÝ TÝM. JEDNOTLIVÉ POZICE POŘADATELŮ JSOU ZVOLENY S OHLEDEM NA BEZPEČNOST VŠECH ZÚČASTNĚNÝCH. BUDOU TAK OBSAZENA VŠECHNA MÍSTA, KDE DOCHÁZÍ KE KŘÍŽENÍ SILNIČNÍHO PROVOZU S TRASOU ZÁVODU, NEBEZPEČNÉ A NEPŘEHLEDNÉ ÚSEKY A DALŠÍ MÍSTA, KDE MŮŽE DOJÍT K NEBEZPEČNÝM SITUACÍM.

- OBJÍZDNÁ TRASA
- BEZPEČNOSTNÍ PÁSKA
- B1 E13 - NAVRŽENÉ PŘECHODNÉ DOPRAVNÍ ZNAČENÍ
- VYZNAČENÍ TRASY ZÁVODU

21.6.2025
14:20-17:34h

TEXT DODATKOVÉ TABULKY

E13

L'ÉTAPE CZECH REPUBLIC BY TOUR DE FRANCE

PRESENTED BY ŠKODA

Jana Balejová

Digitálně podepsal Jana Balejová
Datum: 2025.05.26 09:29:06 +02'00'

# DETAIL N6

## OBJÍZDNÁ TRASA

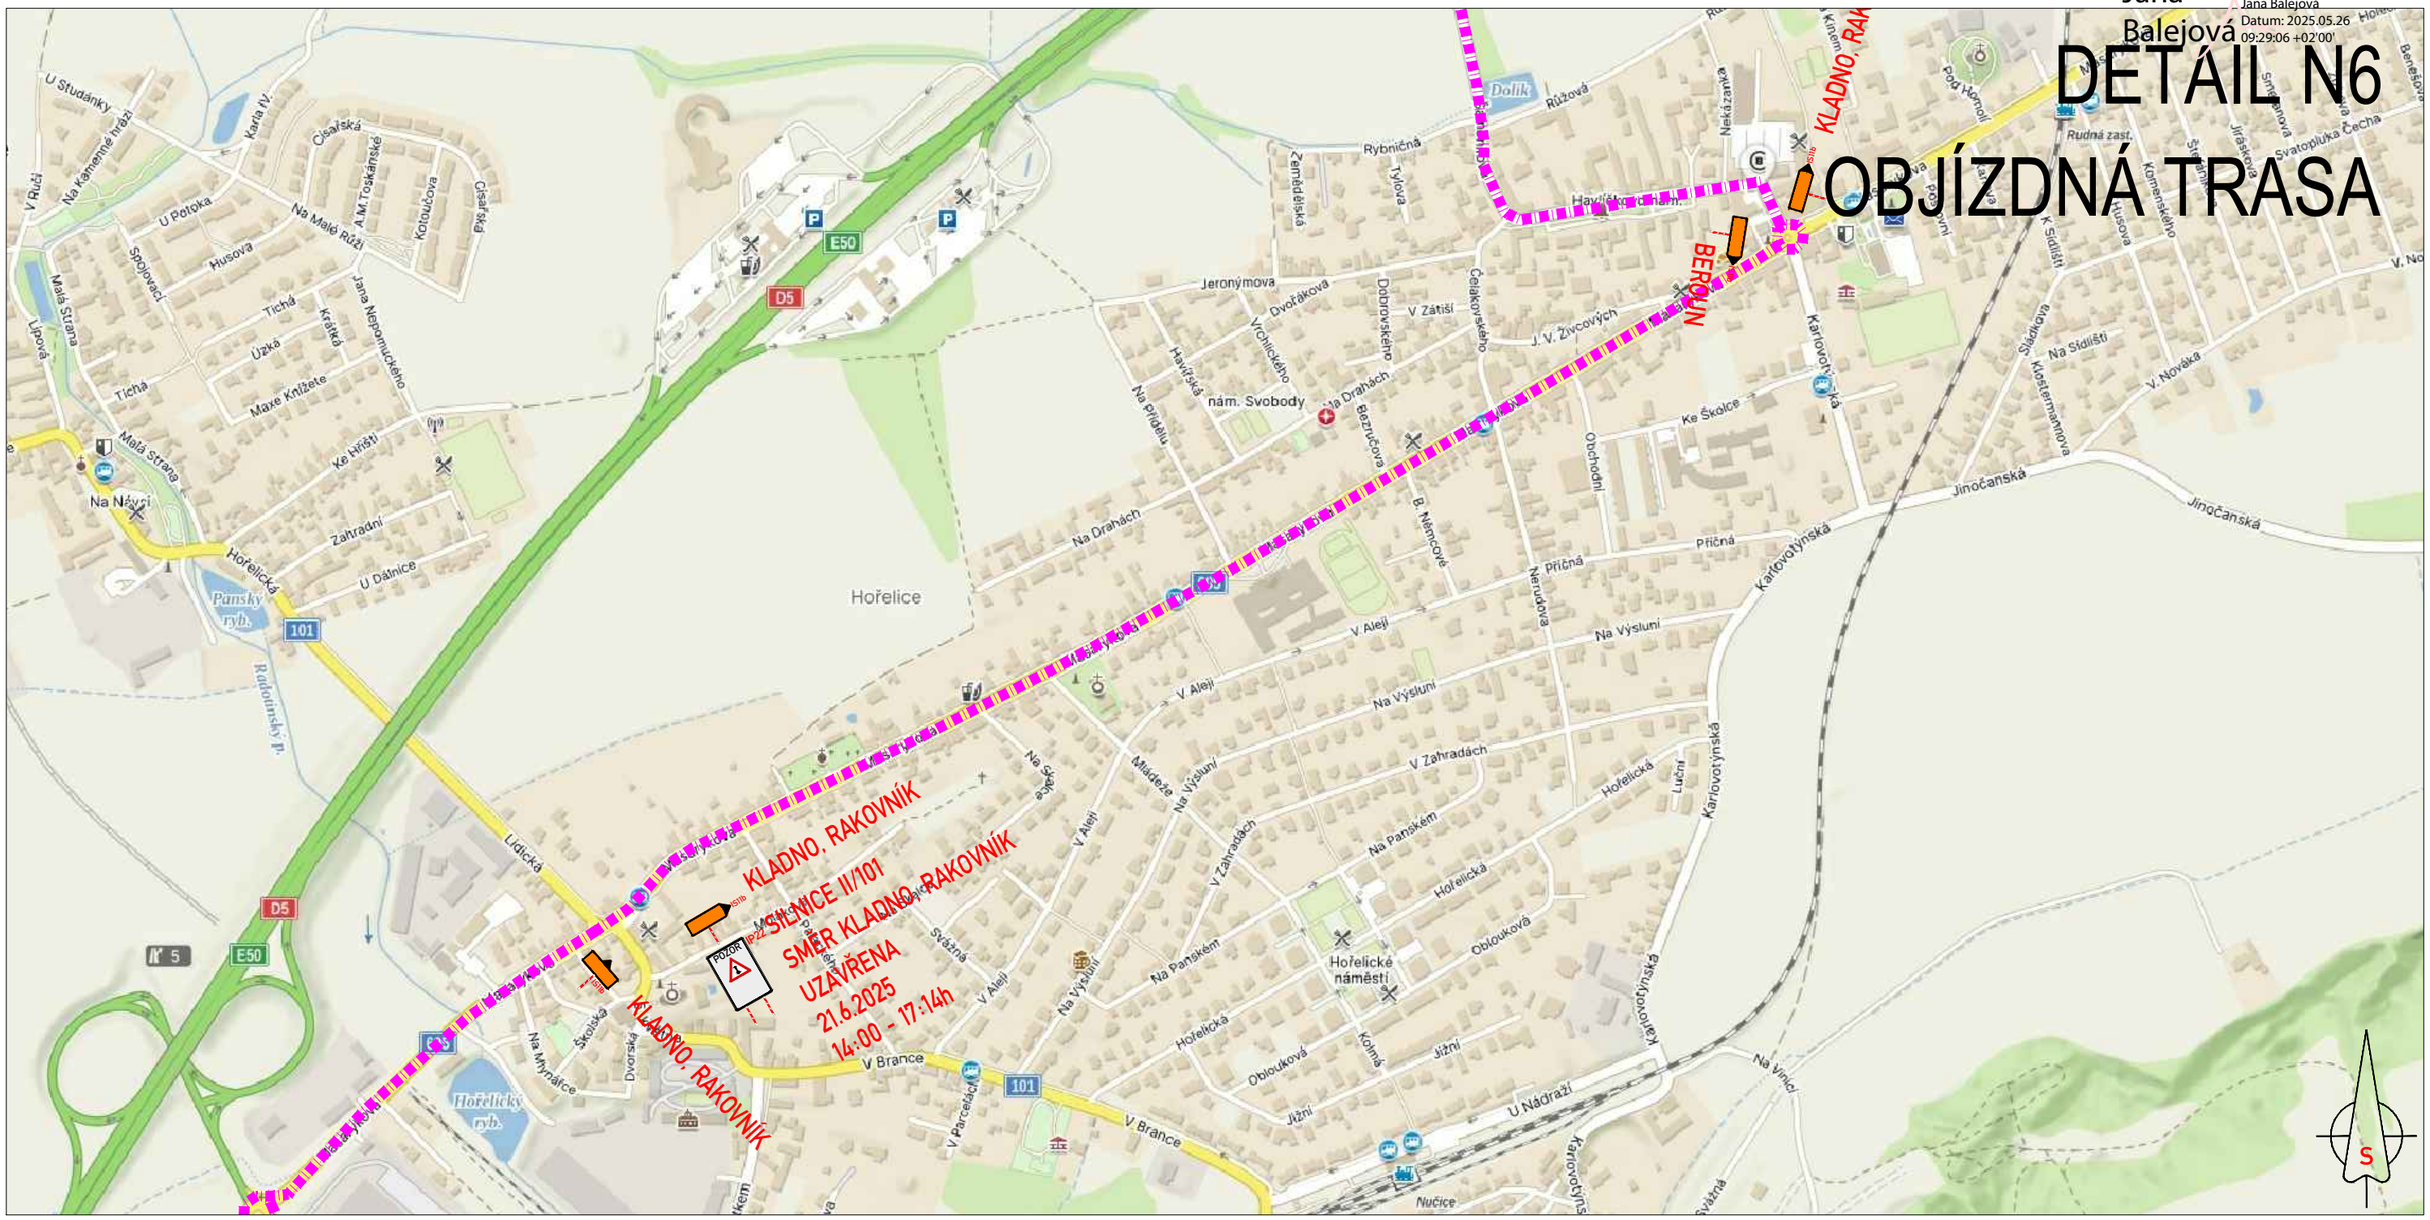


*ZPRACOVÁNO NA PODKLADU MAPY.CZ*

- NAVRŽENÉ PŘECHODNÉ ZNAČENÍ DLE TP66 - ZÁSADY PRO OZNAČOVÁNÍ PRACOVNÍCH MÍST NA POZEMNÍCH KOMUNIKACÍCH II. VYDÁNÍ.

TRASA BUDE ZAJIŠTĚNA PROŠKOLENOU POŘADATELSKOU SLUŽBOU. POŘADATELÉ BUDOU VYBAVENI REFLEXNÍMI VESTAMI S LOGEM POŘADATELE, PÍŠŤALKAMI A ČASOVÝM HARMONOGRAMEM S KONTAKTY NA POŘADATELSKÝ TÝM. JEDNOTLIVÉ POZICE POŘADATELŮ JSOU ZVOLENY S OHLEDEM NA BEZPEČNOST VŠECH ZÚČASTNĚNÝCH. BUDOU TAK OBSAZENA VŠECHNA MÍSTA, KDE DOCHÁZÍ KE KŘÍŽENÍ SILNIČNÍHO PROVOZU S TRASOU ZÁVODU, NEBEZPEČNÉ A NEPŘEHLEDNÉ ÚSEKY A DALŠÍ MÍSTA, KDE MŮŽE DOJÍT K NEBEZPEČNÝM SITUACÍM.

- OBJÍZDNÁ TRASA
- BEZPEČNOSTNÍ PÁSKA
- B1 E13 - NAVRŽENÉ PŘECHODNÉ DOPRAVNÍ ZNAČENÍ
- VYZNAČENÍ TRASY ZÁVODU

L'ÉTAPE CZECH REPUBLIC BY TOUR DE FRANCE PRESENTED BY ŠKODA

Jana Balejová

Digitálně podepsal Jana Balejová
Datum: 2025.05.26 09:29:23 +02'00'

# DETAIL N7a

# OBJÍZDNÁ TRASA

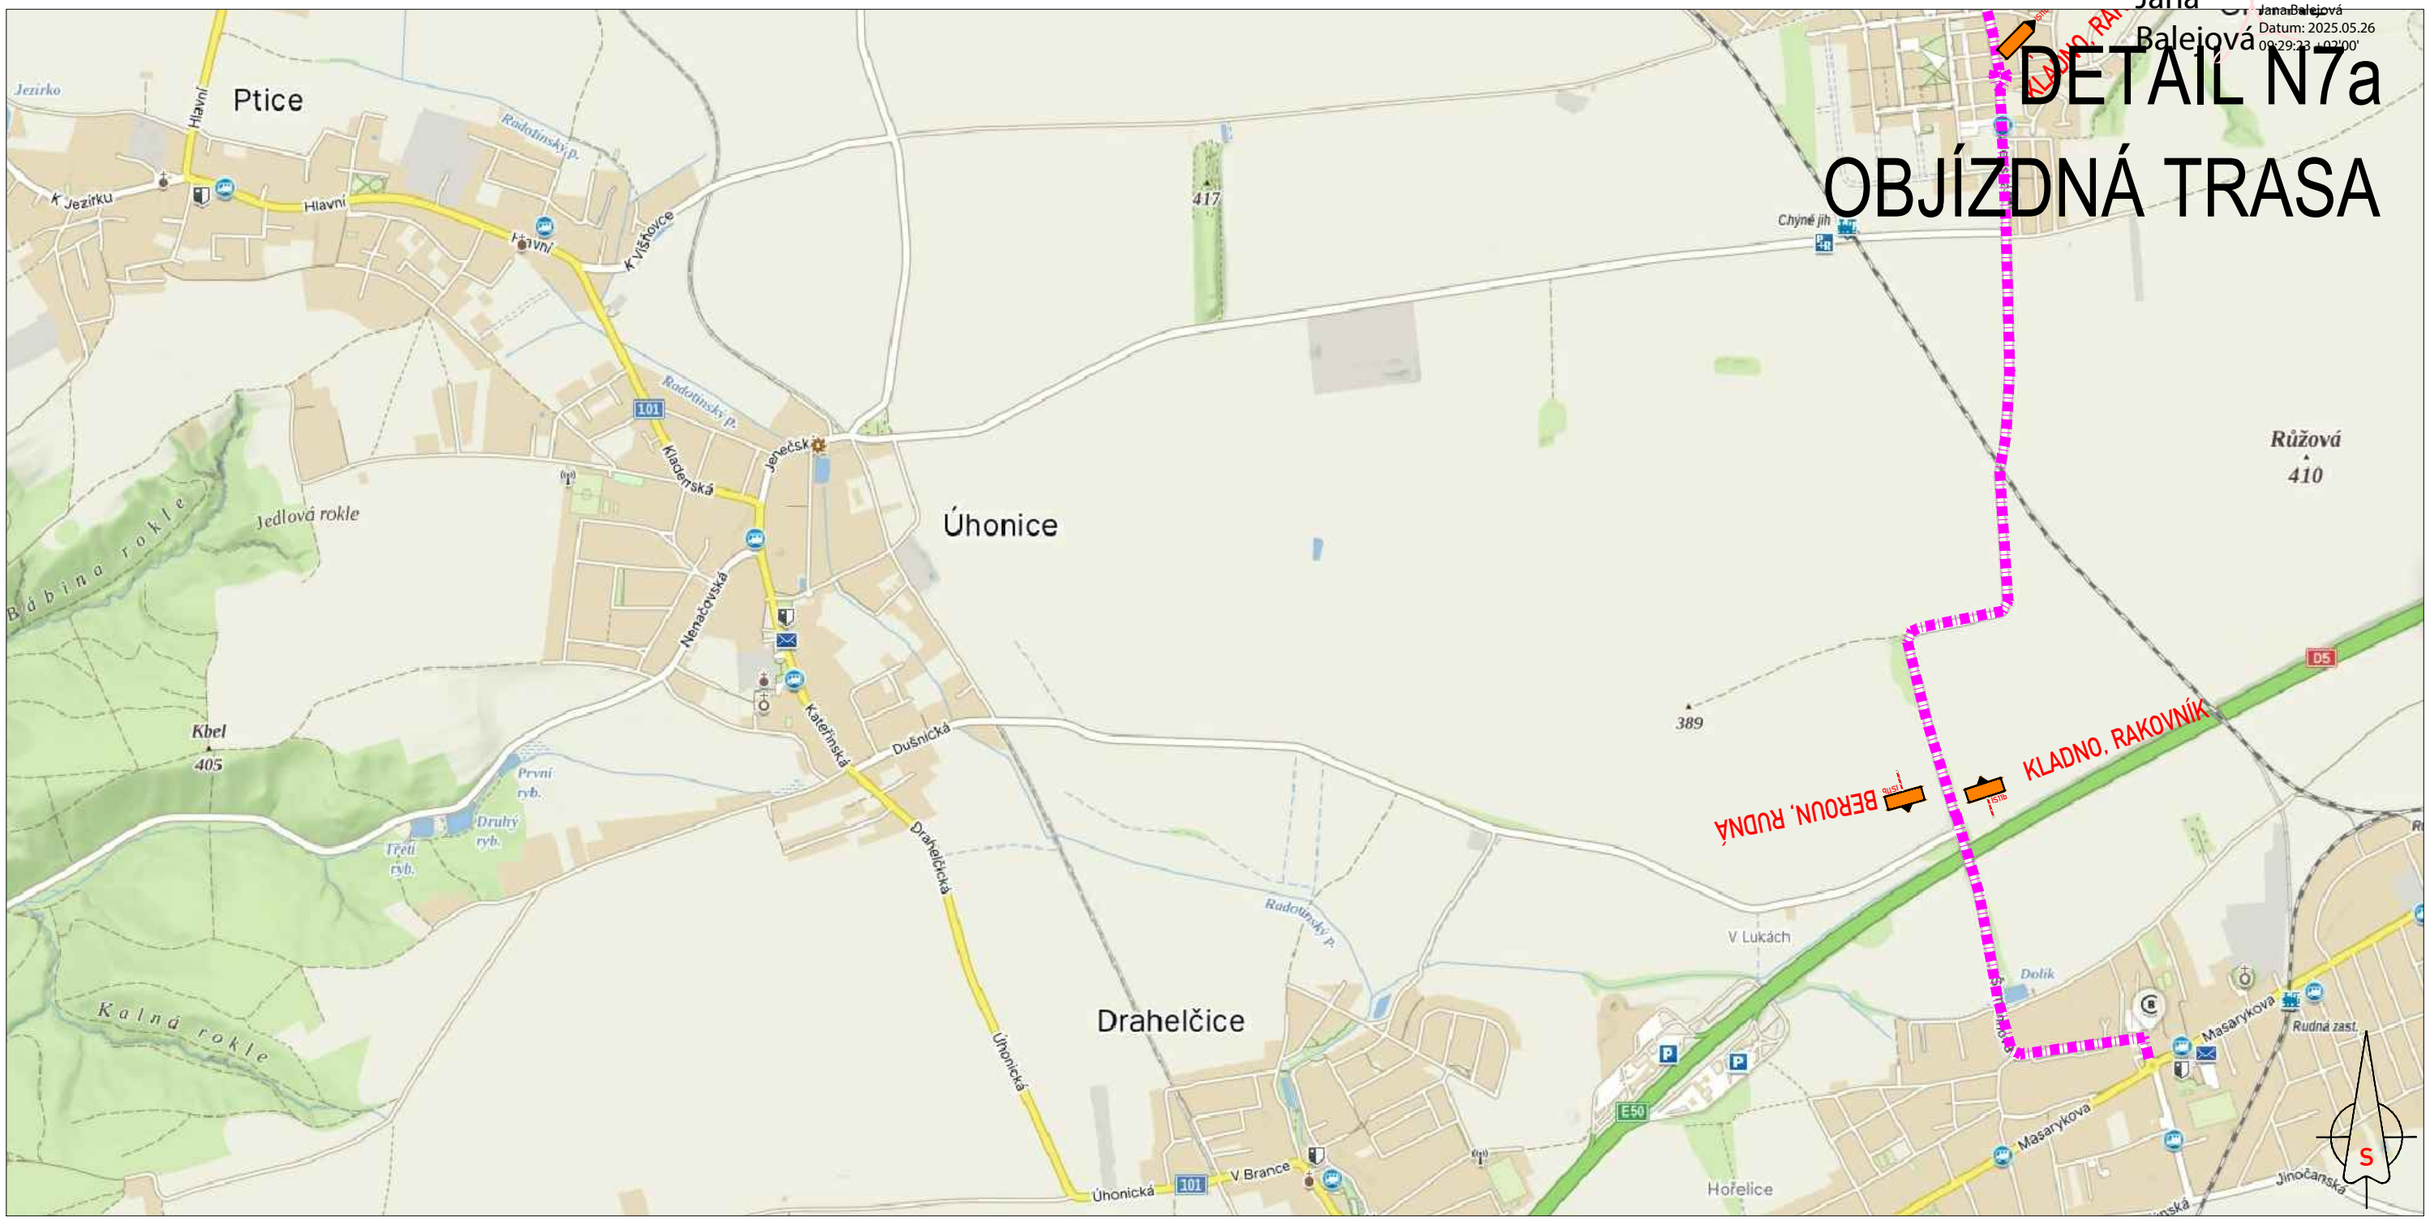


*ZPRACOVÁNO NA PODKLADU MAPY.CZ*

- NAVRŽENÉ PŘECHODNÉ ZNAČENÍ DLE TP66 - ZÁSADY PRO OZNAČOVÁNÍ PRACOVNÍCH MÍST NA POZEMNÍCH KOMUNIKACÍCH II. VYDÁNÍ.

TRASA BUDE ZAJIŠTĚNA PROŠKOLENOU POŘADATELSKOU SLUŽBOU. POŘADATELÉ BUDOU VYBAVENI REFLEXNÍMI VESTAMI S LOGEM POŘADATELE, PÍŠŤALKAMI A ČASOVÝM HARMONOGRAMEM S KONTAKTY NA POŘADATELSKÝ TÝM. JEDNOTLIVÉ POZICE POŘADATELŮ JSOU ZVOLENY S OHLEDEM NA BEZPEČNOST VŠECH ZÚČASTNĚNÝCH. BUDOU TAK OBSAZENA VŠECHNA MÍSTA, KDE DOCHÁZÍ KE KŘÍŽENÍ SILNIČNÍHO PROVOZU S TRASOU ZÁVODU, NEBEZPEČNÉ A NEPŘEHLEDNÉ ÚSEKY A DALŠÍ MÍSTA, KDE MŮŽE DOJÍT K NEBEZPEČNÝM SITUACÍM.

- OBJÍZDNÁ TRASA
- BEZPEČNOSTNÍ PÁSKA
- B1 E13 - NAVRŽENÉ PŘECHODNÉ DOPRAVNÍ ZNAČENÍ
- VYZNAČENÍ TRASY ZÁVODU

L'ÉTAPE CZECH REPUBLIC BY TOUR DE FRANCE PRESENTED BY ŠKODA

Jana Balejová

Digitálně podepsal Jana Balejová
Datum: 2025.05.26 09:29:40 +02'00'

# DETAIL N7b

# OBJÍZDNÁ TRASA

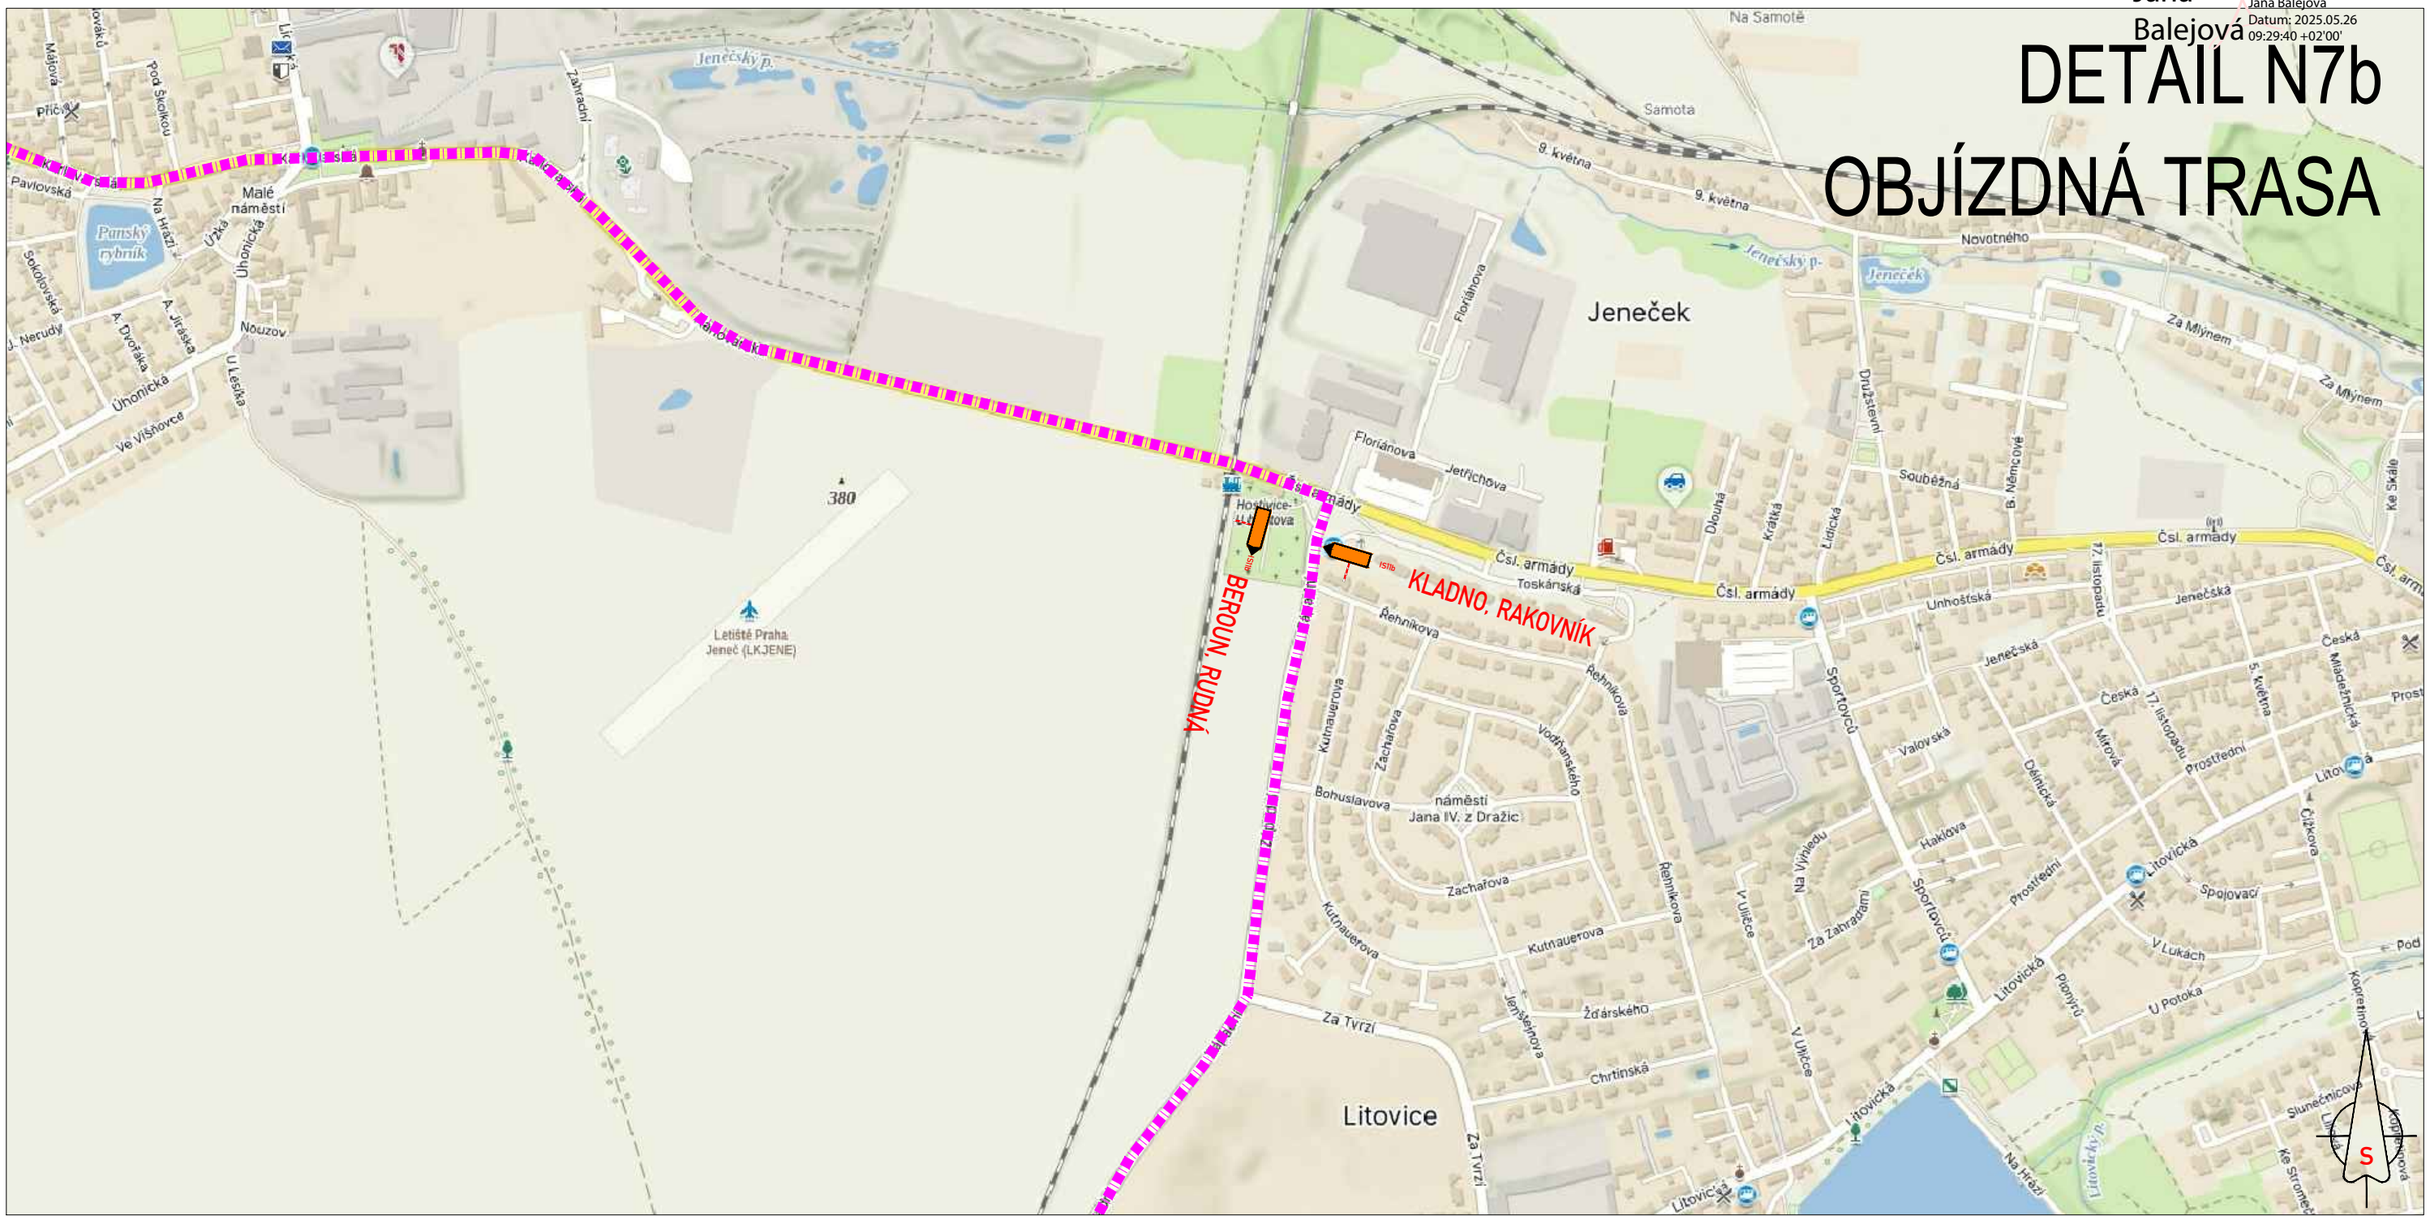


*ZPRACOVÁNO NA PODKLADU MAPY.CZ*

- NAVRŽENÉ PŘECHODNÉ ZNAČENÍ DLE TP66 - ZÁSADY PRO OZNAČOVÁNÍ PRACOVNÍCH MÍST NA POZEMNÍCH KOMUNIKACÍCH II. VYDÁNÍ.

TRASA BUDE ZAJIŠTĚNA PROŠKOLENOU POŘADATELSKOU SLUŽBOU. POŘADATELÉ BUDOU VYBAVENI REFLEXNÍMI VESTAMI S LOGEM POŘADATELE, PÍŠŤALKAMI A ČASOVÝM HARMONOGRAMEM S KONTAKTY NA POŘADATELSKÝ TÝM. JEDNOTLIVÉ POZICE POŘADATELŮ JSOU ZVOLENY S OHLEDEM NA BEZPEČNOST VŠECH ZÚČASTNĚNÝCH. BUDOU TAK OBSAZENA VŠECHNA MÍSTA, KDE DOCHÁZÍ KE KŘÍŽENÍ SILNIČNÍHO PROVOZU S TRASOU ZÁVODU, NEBEZPEČNÉ A NEPŘEHLEDNÉ ÚSEKY A DALŠÍ MÍSTA, KDE MŮŽE DOJÍT K NEBEZPEČNÝM SITUACÍM.

- OBJÍZDNÁ TRASA
- BEZPEČNOSTNÍ PÁSKA
- B1 E13 - NAVRŽENÉ PŘECHODNÉ DOPRAVNÍ ZNAČENÍ
- VYZNAČENÍ TRASY ZÁVODU

L'ÉTAPE CZECH REPUBLIC BY TOUR DE FRANCE PRESENTED BY ŠKODA