



Název akce: 750 let založení obce Chýně

Vypracoval: Quo s.r.o.
Datum: 1/2023
List č.: 1 Formát: 1 x A3

Jan Plešák, DIS. 28.02.2023 08:52:05
Digitálně podepsal:
Jan Plešák, DIS.
POLICIE ČESKÉ REPUBLIKY
Důvod: Za správnost vyhotovení

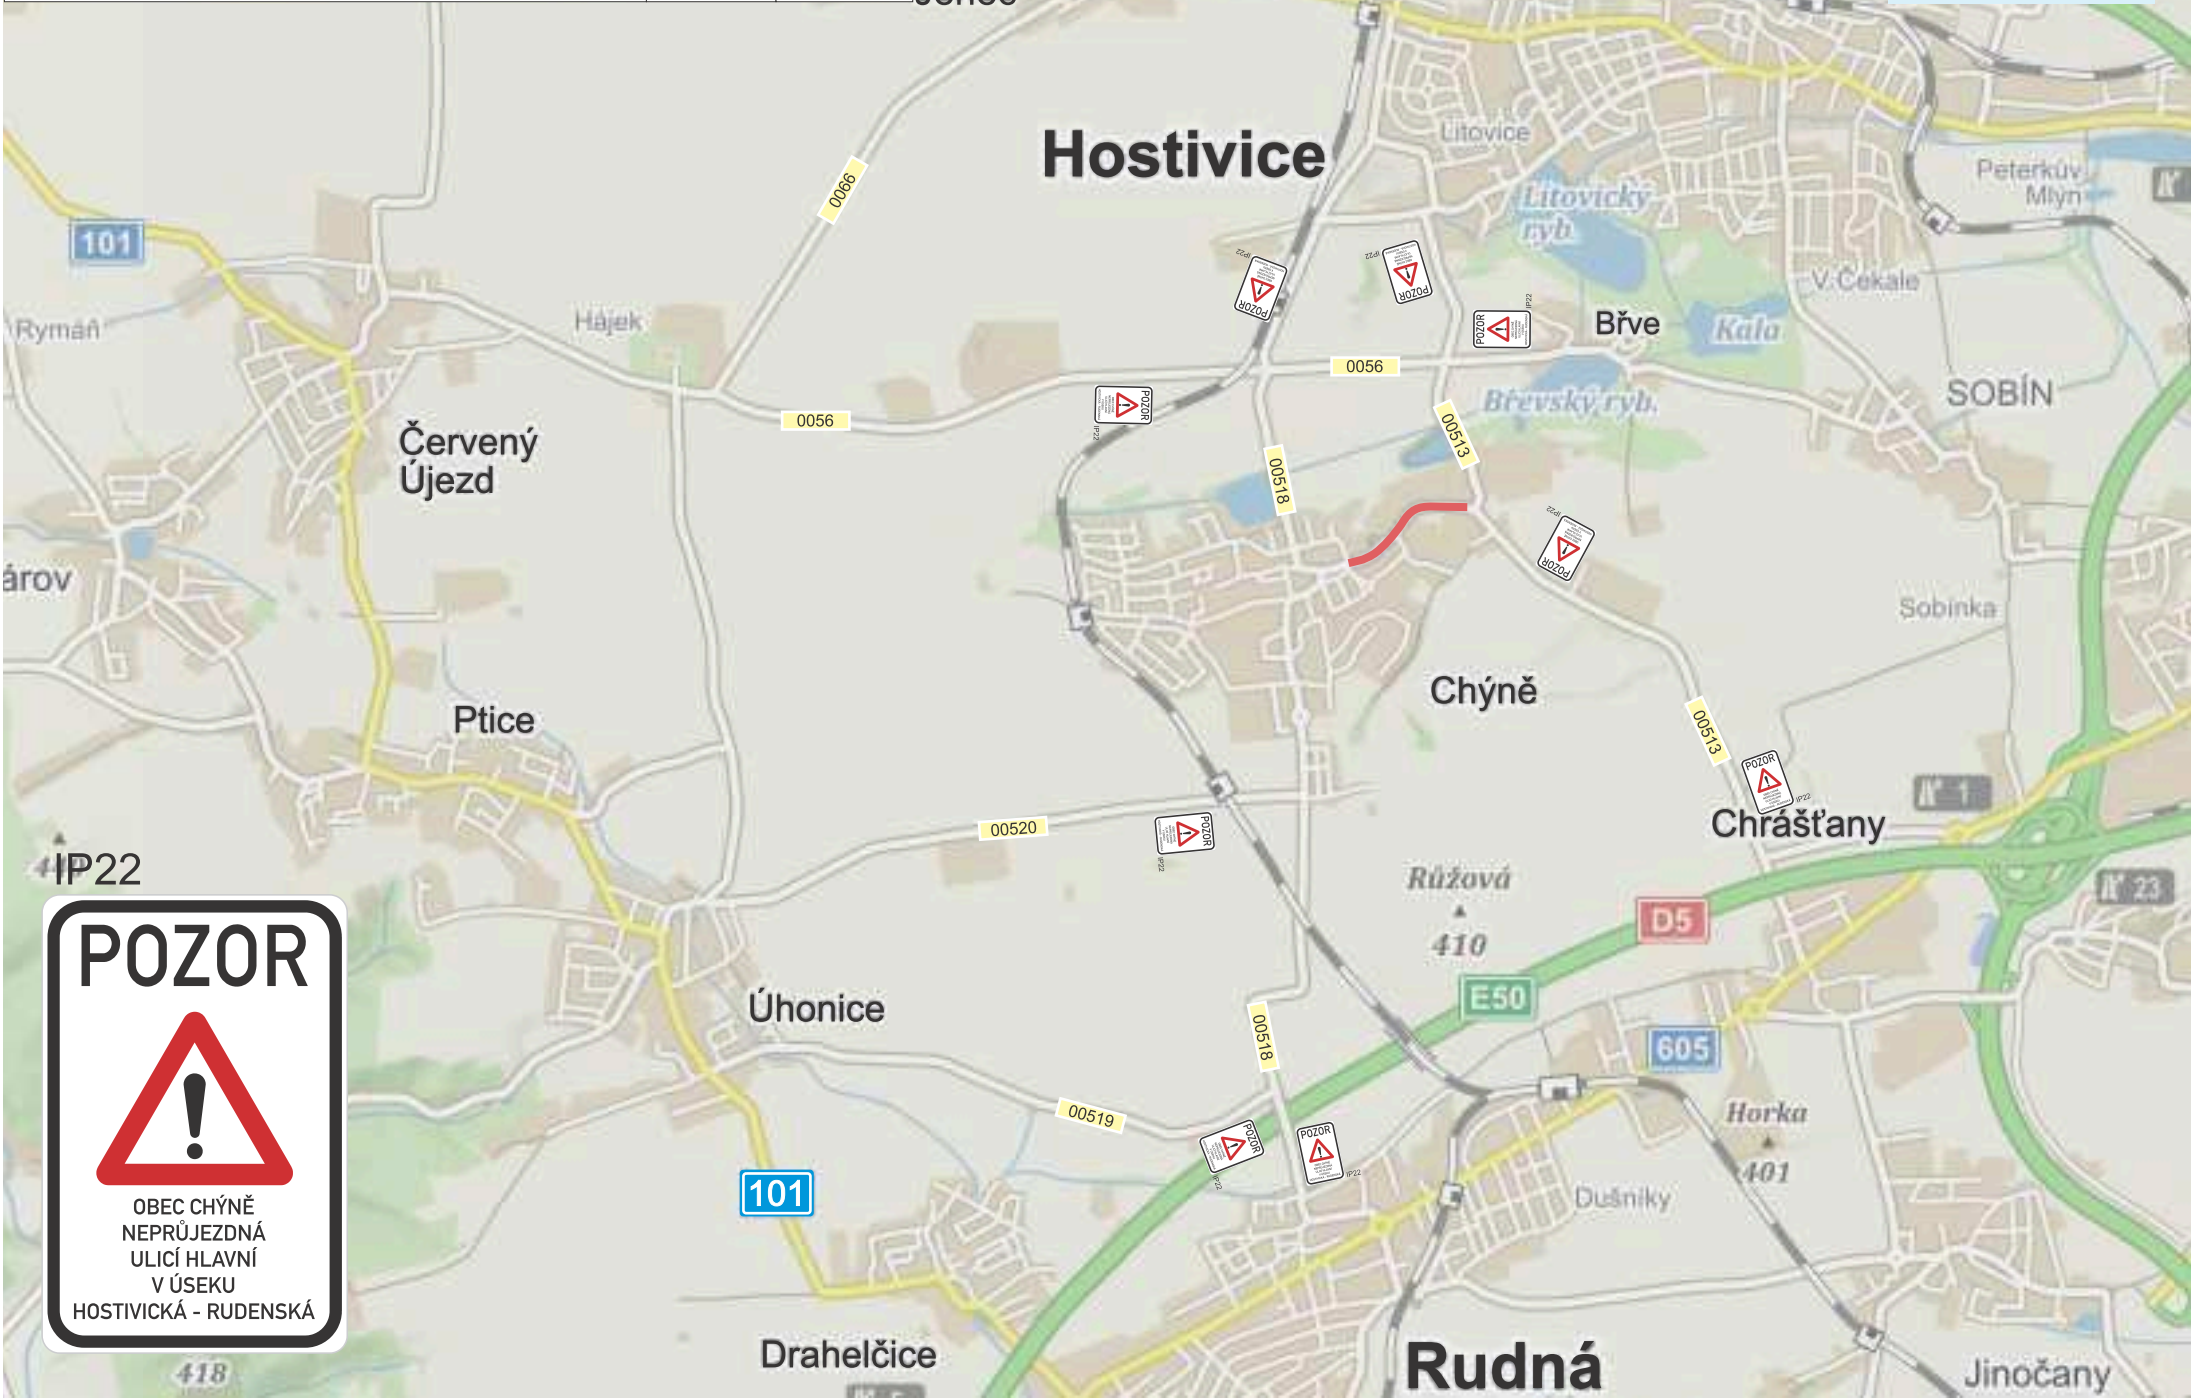

Název akce:	750 let založení obce Chýně		Vypracoval:	Quo s.r.o.
Název výkresu:	DIO Dopravní situace		Datum:	1/2023
	List č.:	3	Formát:	1 x A3

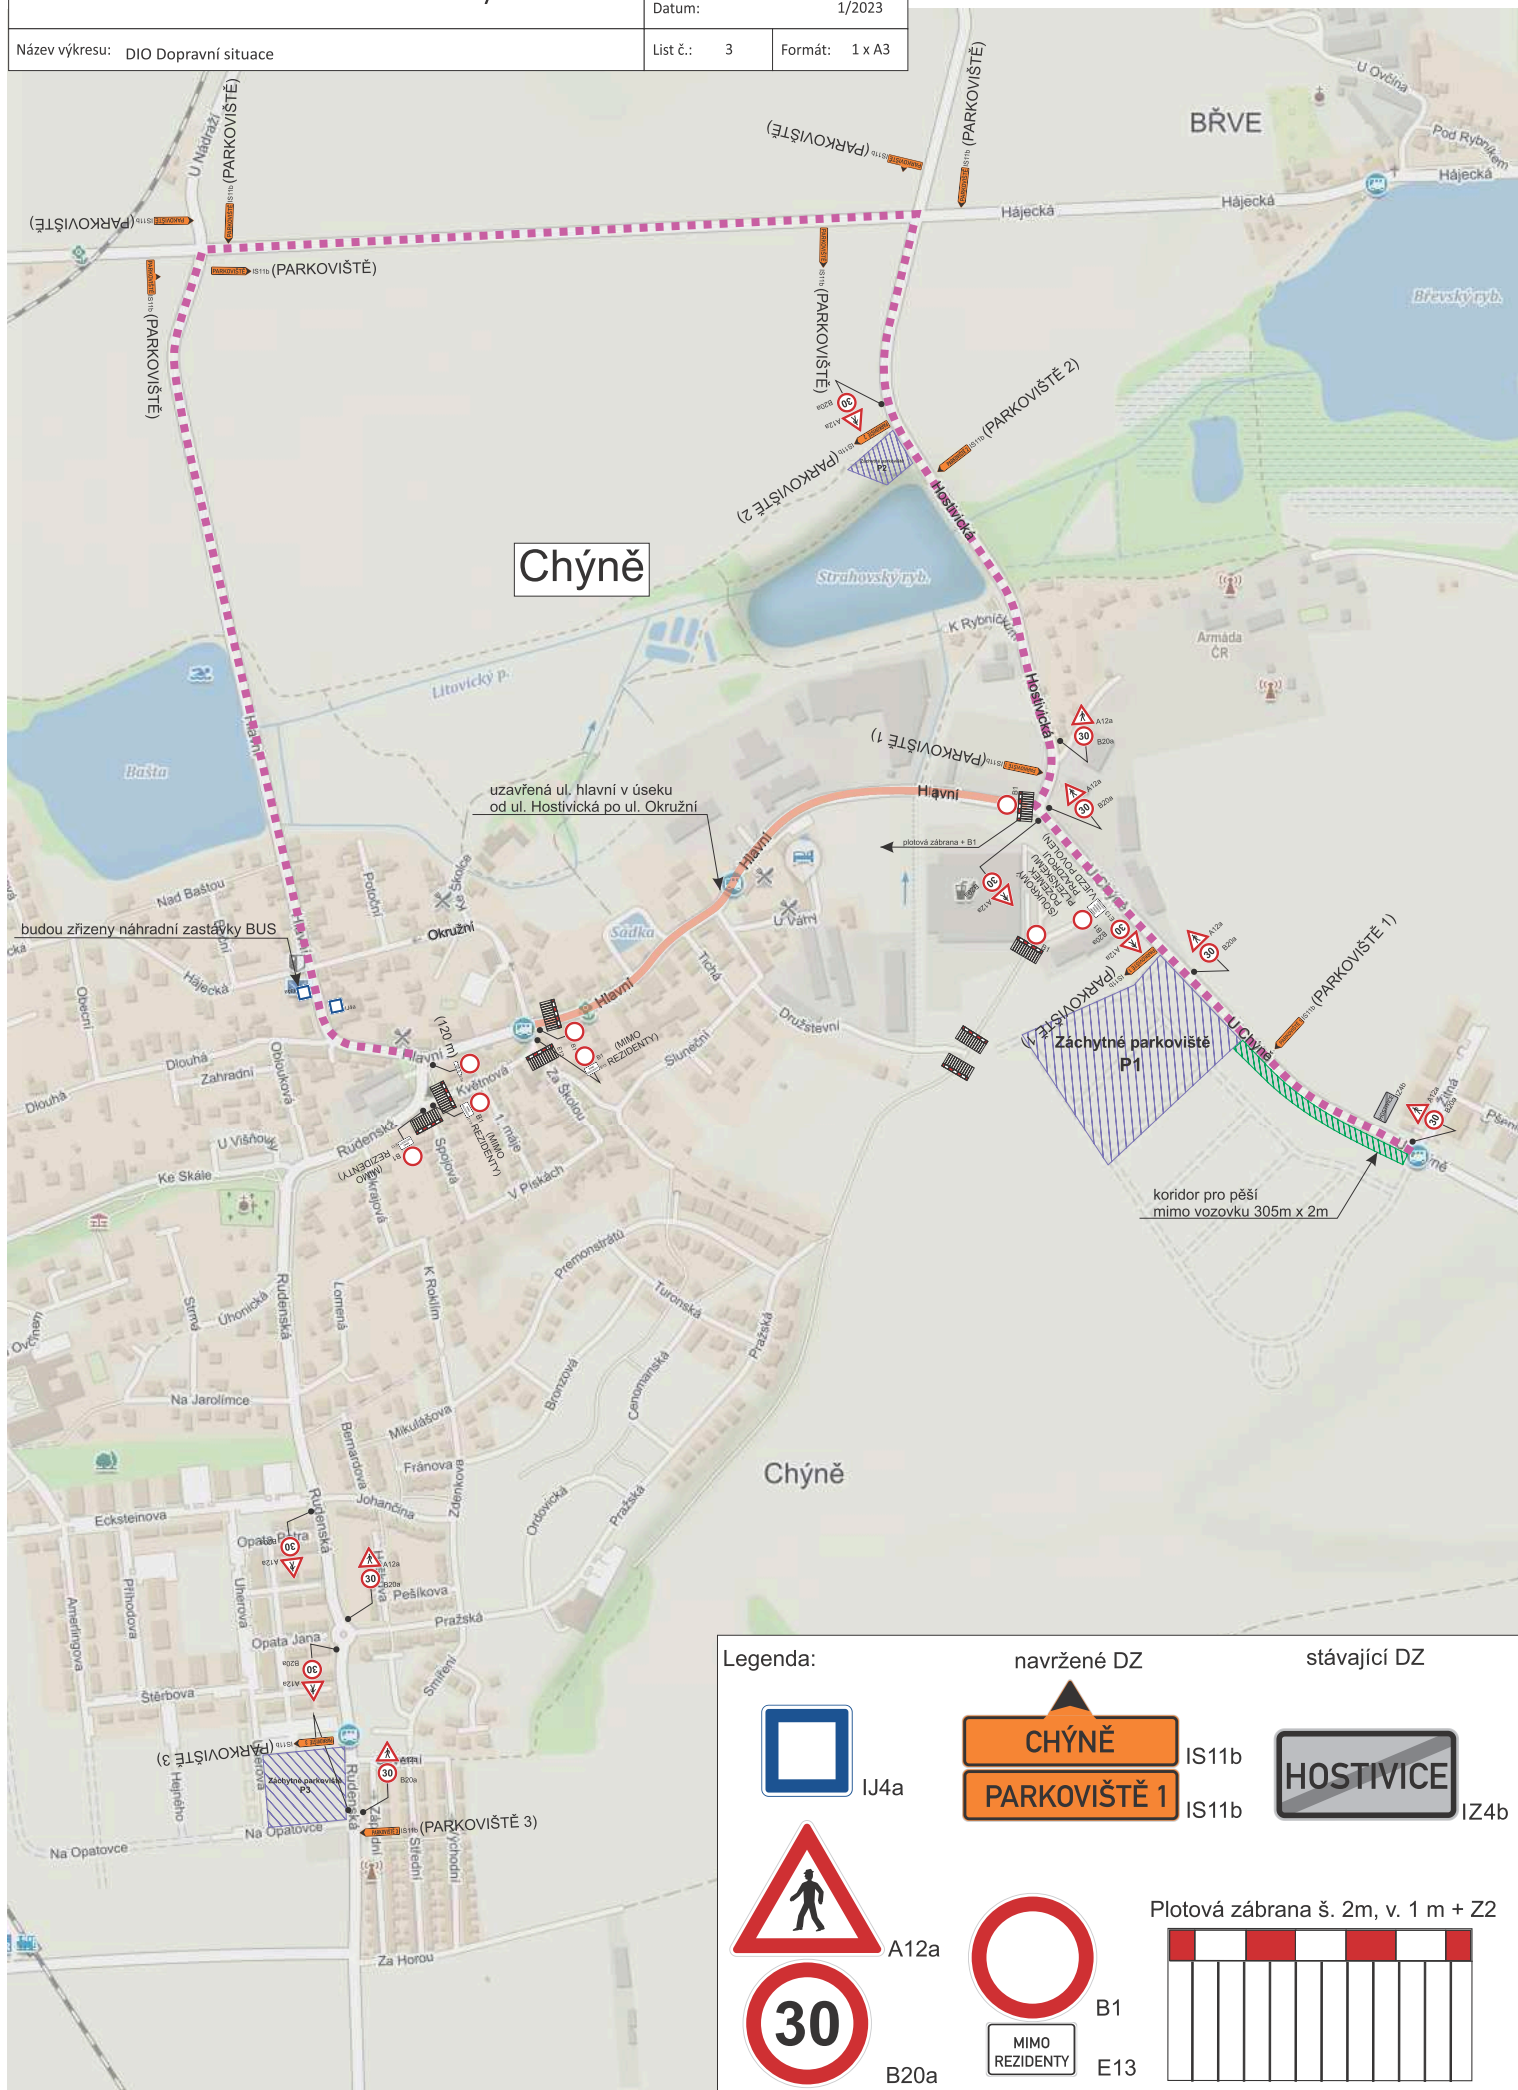

Legenda:

	navržené DZ	stávající DZ
	IS11b	IZ4b
	IS11b	
	E13	

Plotová zábrana š. 2m, v. 1 m + Z2

Chýně

Chýně

uzavření ul. hlavní v úseku od ul. Hostivická po ul. Okružní

budou zřízeny náhradní zastávky BUS

koridor pro pěší mimo vozovku 305m x 2m

PARKOVIŠTĚ 2

PARKOVIŠTĚ 1

Záchytné parkoviště P1

PARKOVIŠTĚ 3

BŘVE

Hájecká

Hájecká

Hájecká

Hájecká























U Nádraží

U Nádraží

